


PROJEKT INTERIM

Zwischennutzungen und Leerstandsmanagement

Zwischennutzung
Spalenring 138, 4055 Basel

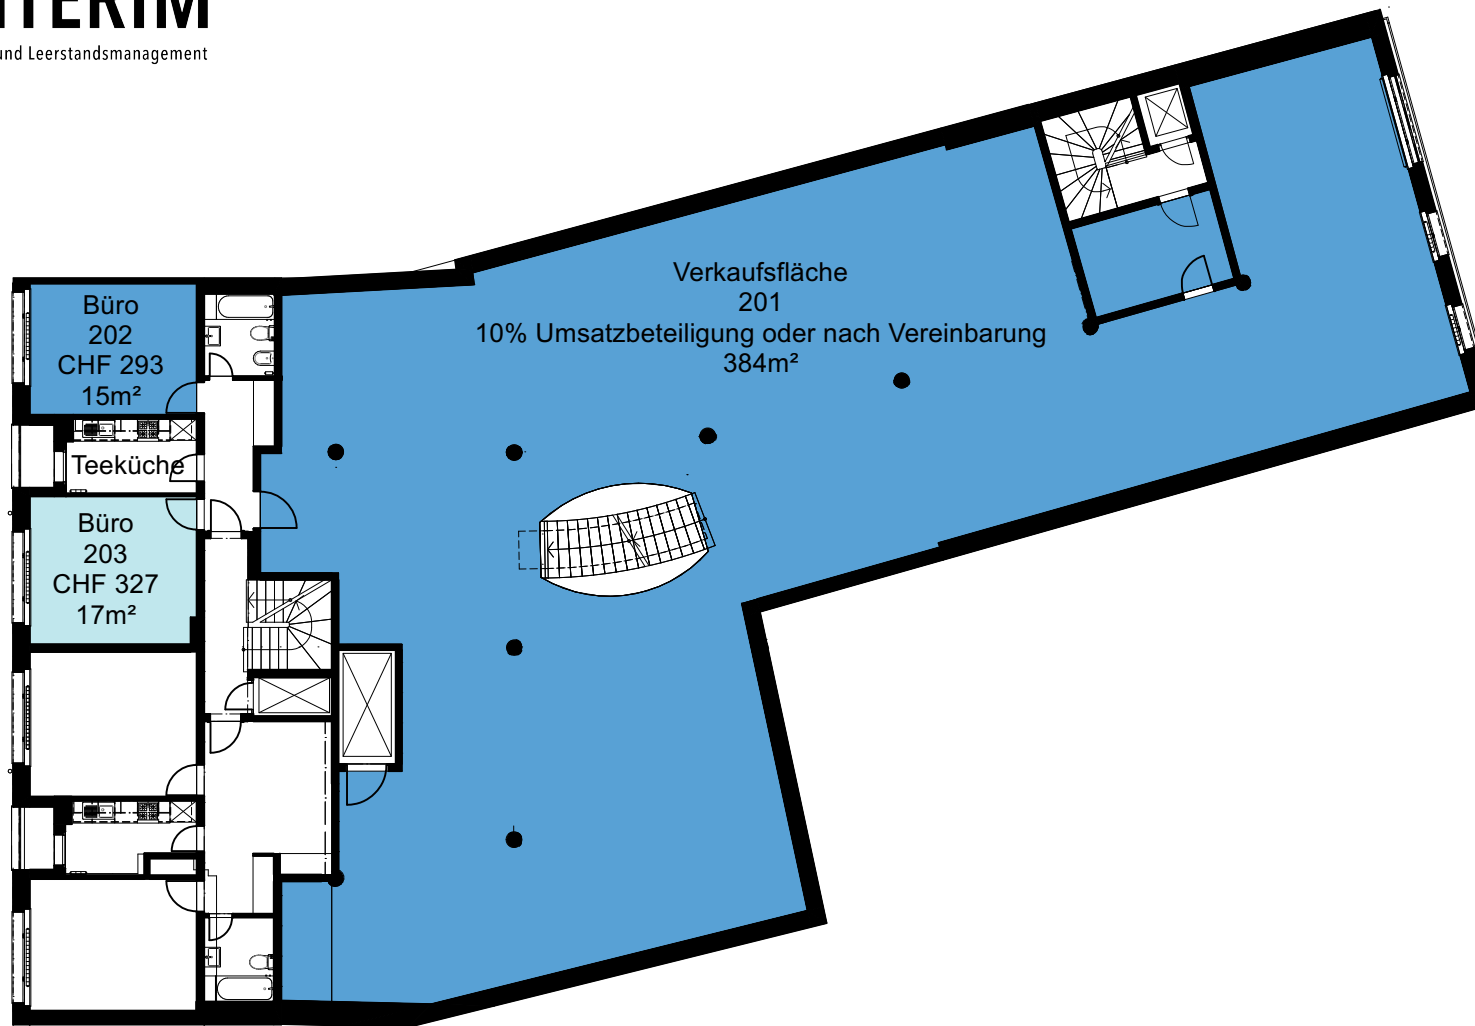


Die Preise verstehen sich pro Monat inklusive allen Nebenkosten (Pauschale)

2. Obergeschoss
Massstab: 1:200

PROJEKT INTERIM

Zwischennutzungen und Leerstandsmanagement

Zwischennutzung
Spalenring 138, 4055 Basel

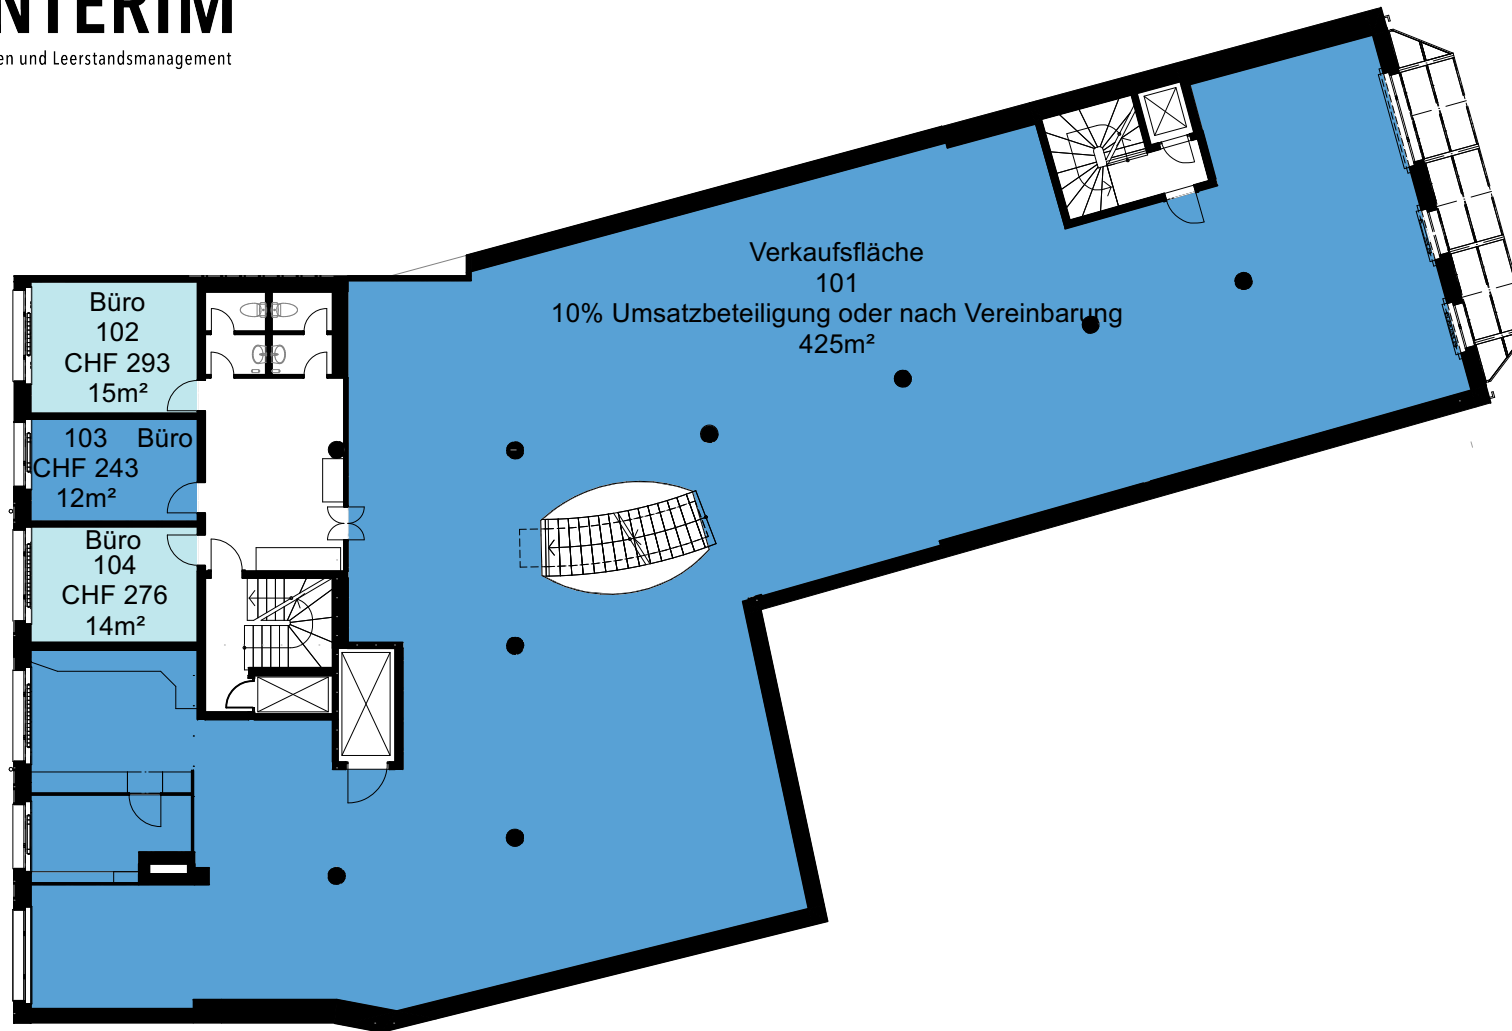


Die Preise verstehen sich pro Monat inklusive allen Nebenkosten (Pauschale)

1. Obergeschoss
Massstab: 1:200

PROJEKT INTERIM

Zwischennutzungen und Leerstandsmanagement

Zwischennutzung
Spalenring 138, 4055 Basel

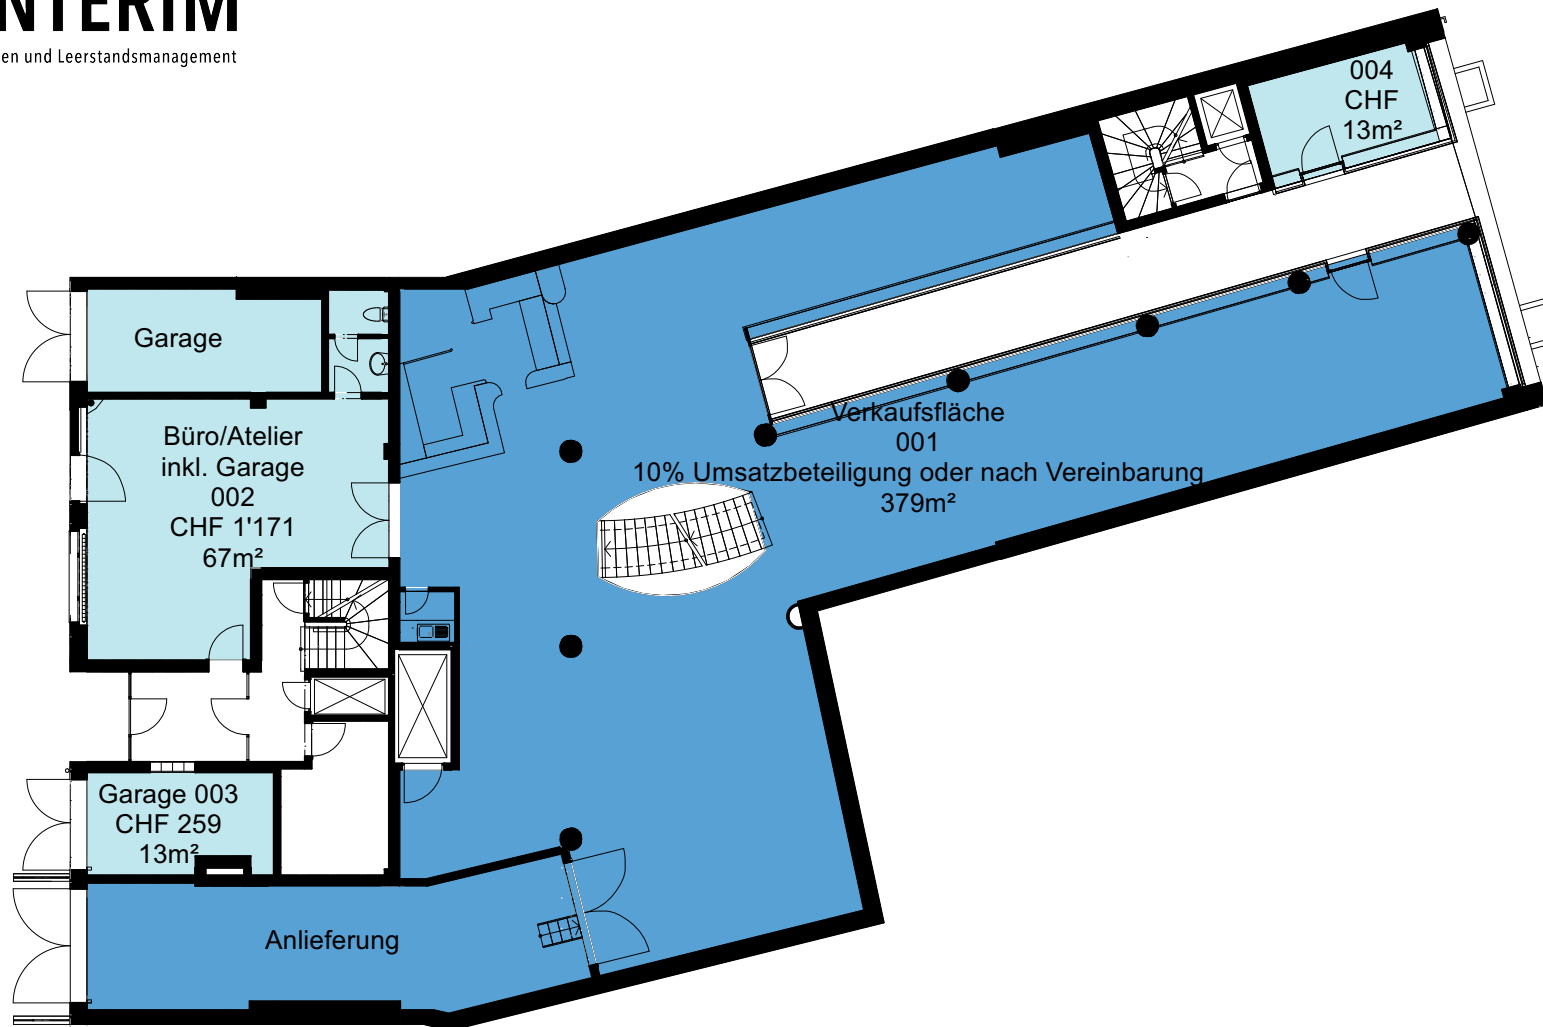


Die Preise verstehen sich pro Monat inklusive allen Nebenkosten (Pauschale)

Erdgeschoss
Massstab: 1:200

PROJEKT INTERIM

Zwischennutzungen und Leerstandsmanagement

Zwischennutzung
Spalenring 138, 4055 Basel

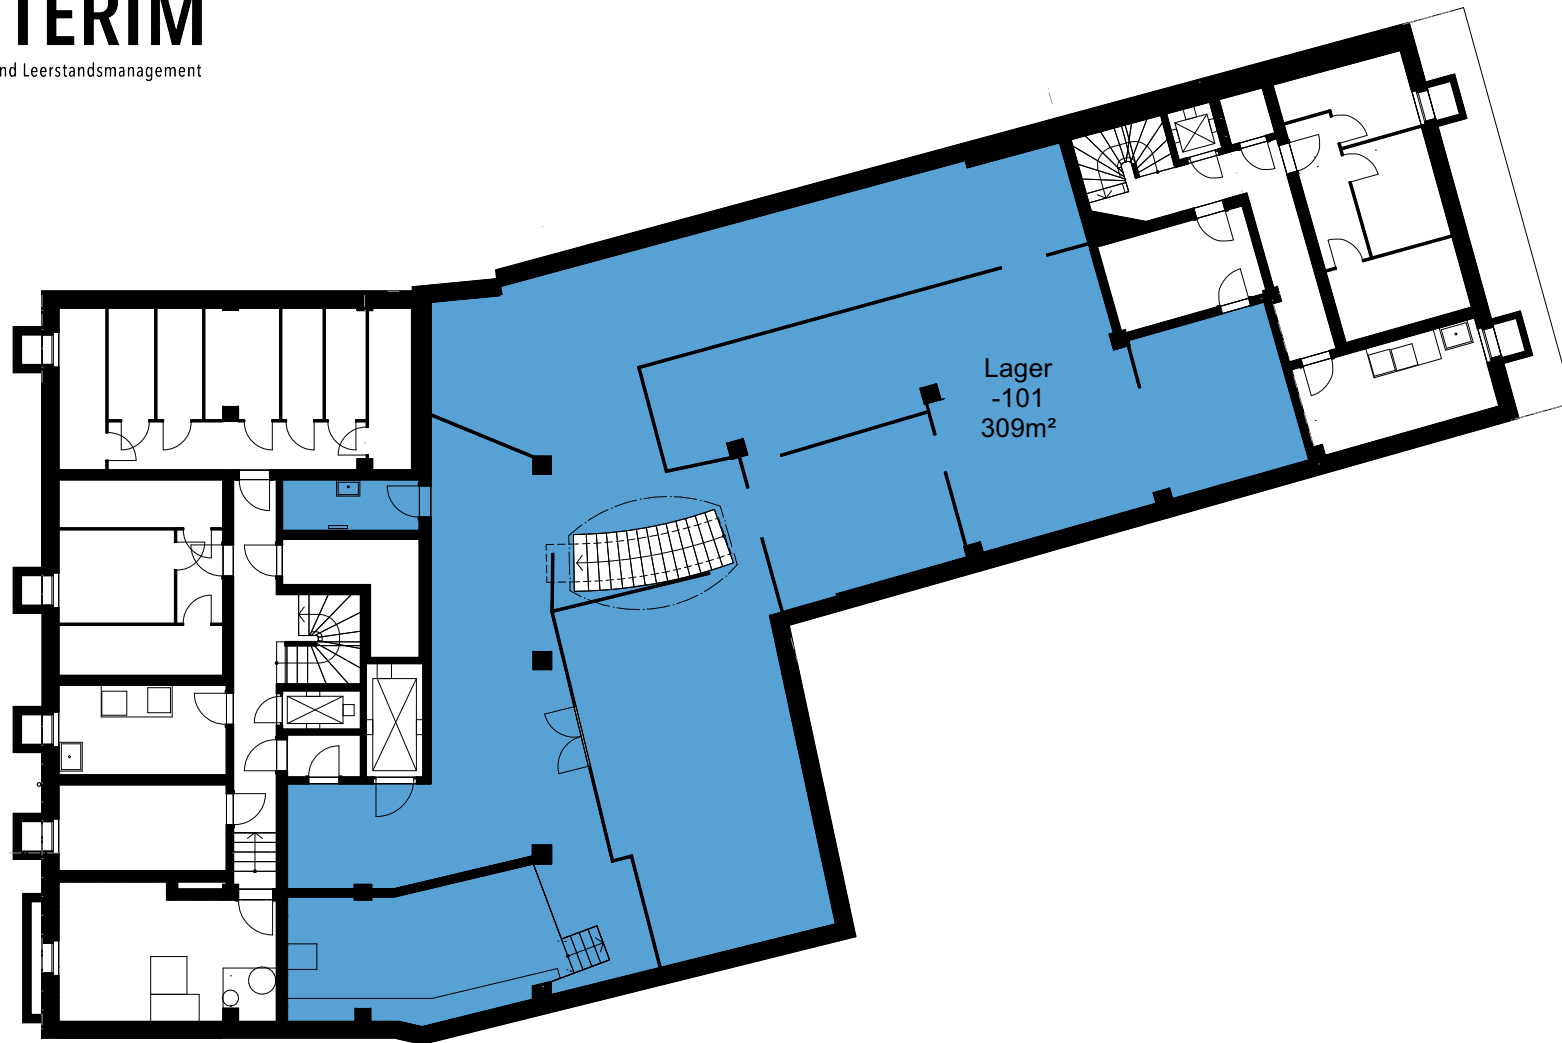

Die Preise verstehen sich pro Monat inklusive allen Nebenkosten (Pauschale)

Untergeschoss
Massstab: 1:200