


PROJEKT INTERIM

Zwischennutzungen und Leerstandsmanagement

Zwischennutzung
Picassoplatz 4, 4052 Basel

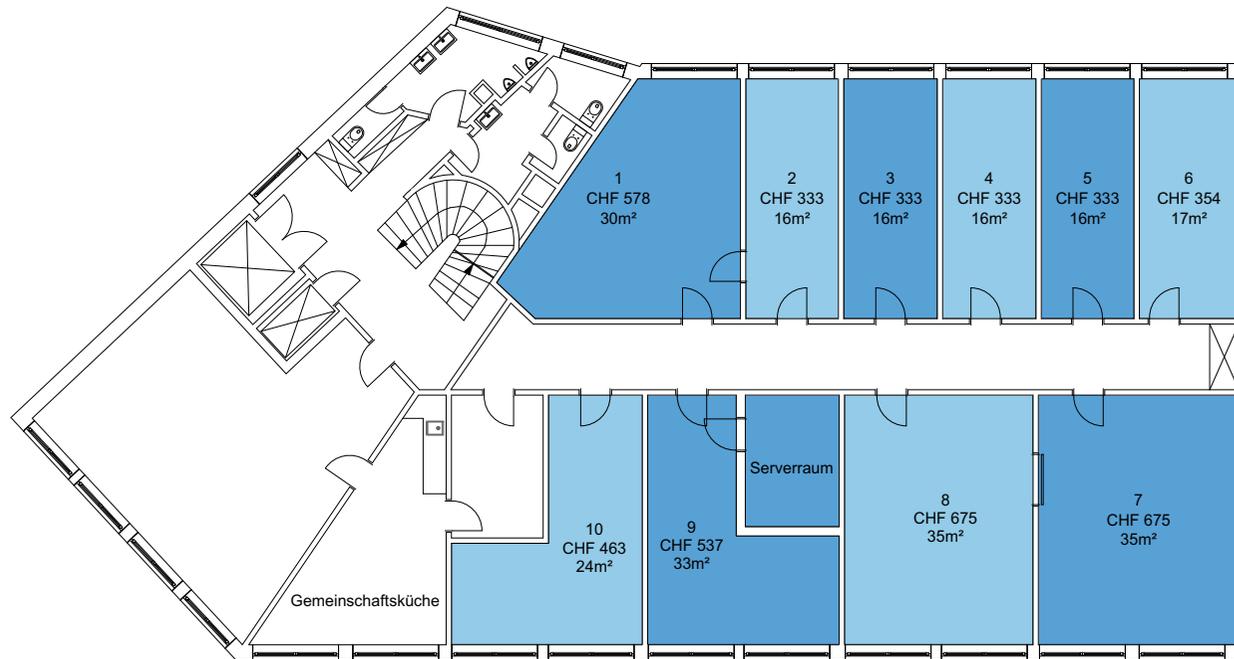

Die Preise verstehen sich pro Monat
inklusive allen Nebenkosten (akonto)
sowie Mietkaution.

Massstab: 1:200