


# PROJEKT INTERIM

Zwischennutzungen und Leerstandsmanagement

Zwischennutzung  
Güterbahnhof Wolf, 4052 Basel

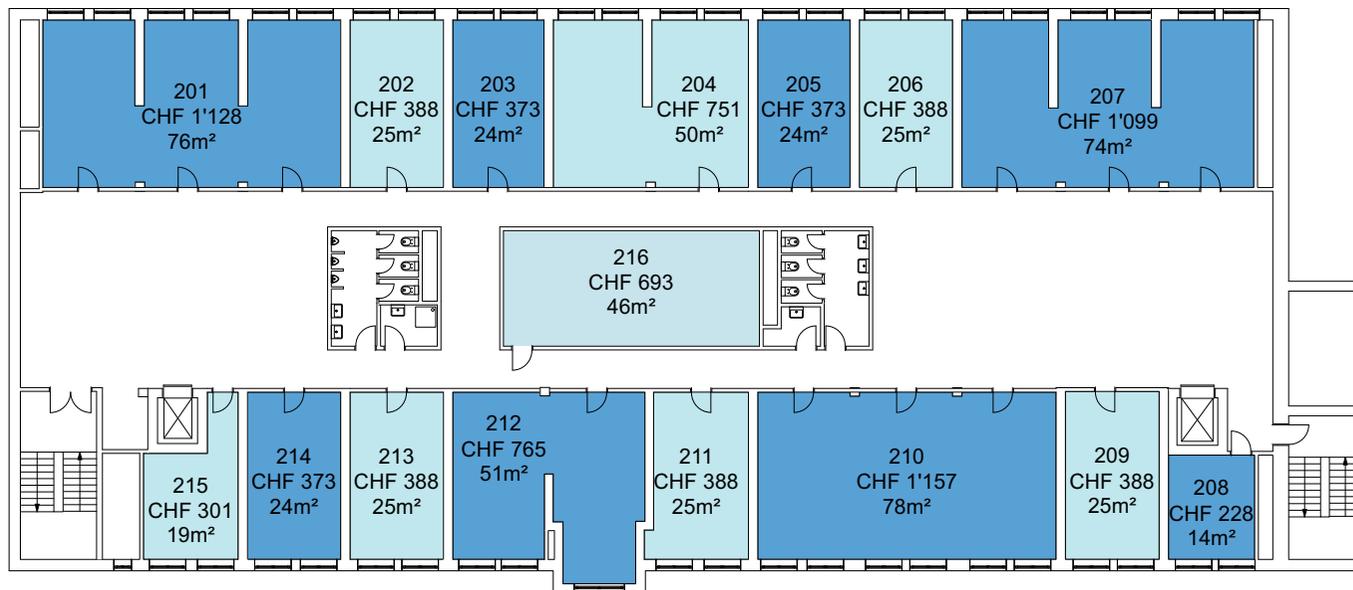

Die Preise verstehen sich pro Monat inklusive:


- allen Heiz- und Nebenkosten
- Reinigung der gemeinsam genutzten Flächen
- Keine Mietkaution oder Mietdepot benötigt

2. Obergeschoss  
Massstab: 1:300

# PROJEKT INTERIM

Zwischennutzungen und Leerstandsmanagement

Zwischennutzung  
Güterbahnhof Wolf, 4052 Basel

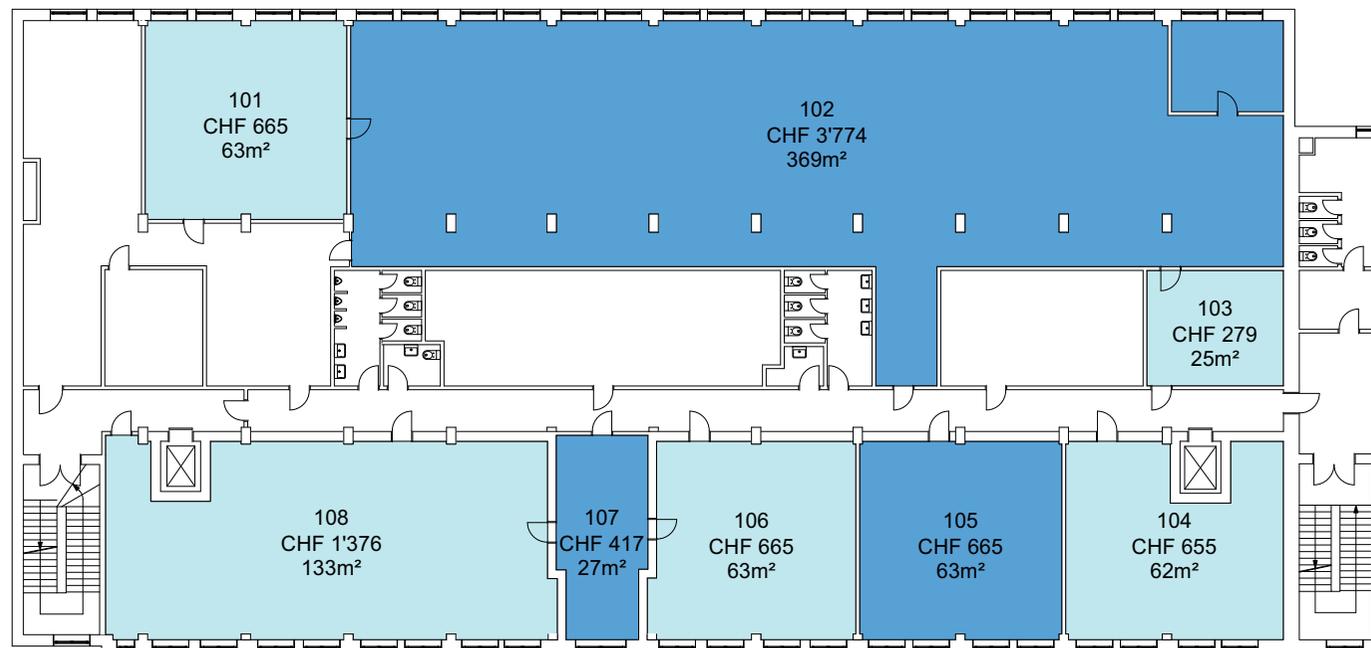

Die Preise verstehen sich pro Monat inklusive:


- allen Heiz- und Nebenkosten
- Reinigung der gemeinsam genutzten Flächen
- Keine Mietkaution oder Mietdepot benötigt

1. Obergeschoss links  
Massstab: 1:300

# PROJEKT INTERIM

Zwischennutzungen und Leerstandsmanagement

Zwischennutzung  
Güterbahnhof Wolf, 4052 Basel

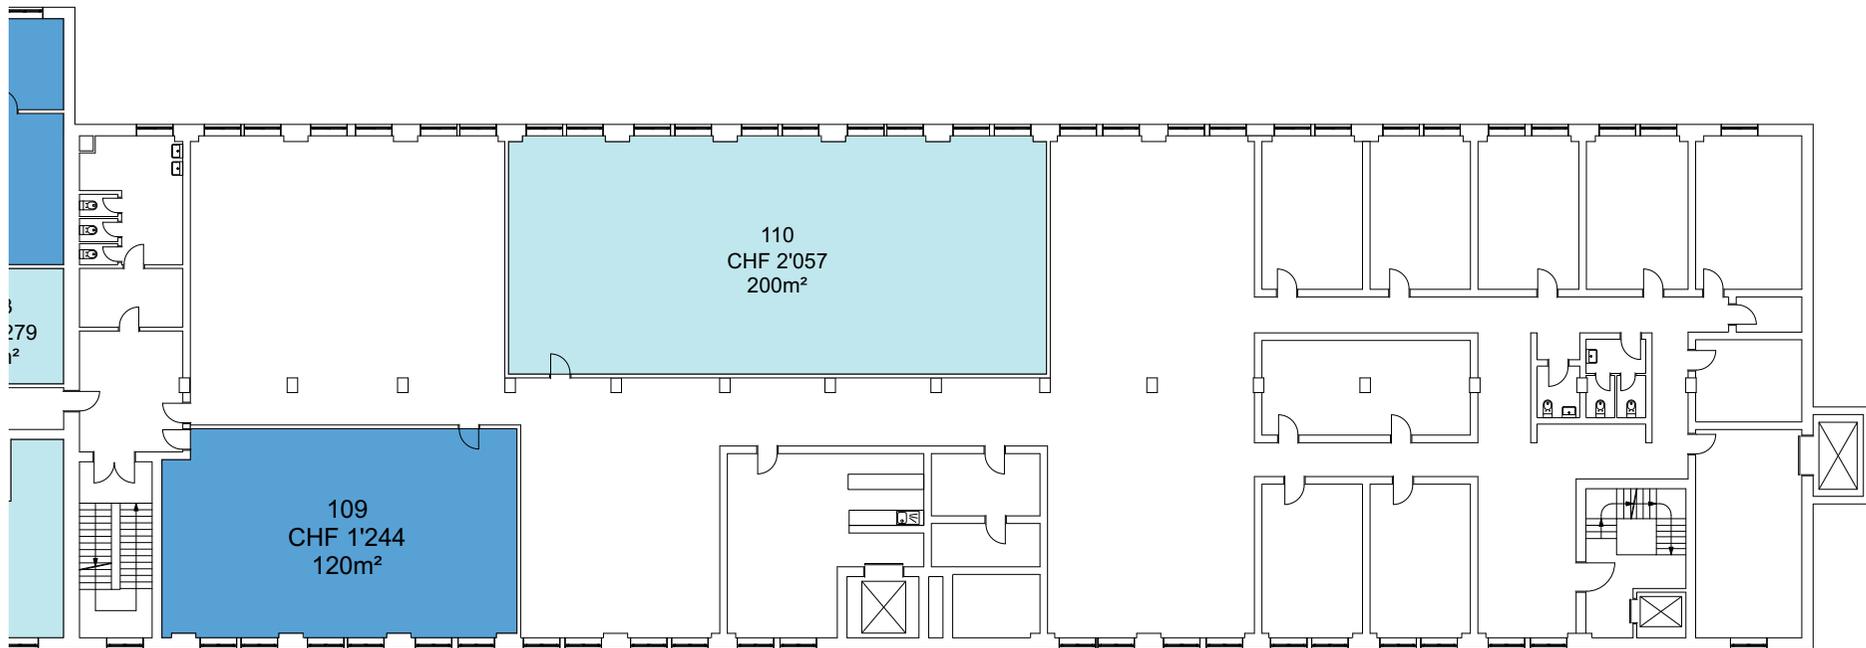

Die Preise verstehen sich pro Monat inklusive:

- allen Heiz- und Nebenkosten
- Reinigung der gemeinsam genutzten Flächen
- Keine Mietkaution oder Mietdepot benötigt

1. Obergeschoss rechts  
Massstab: 1:300