


PROJEKT INTERIM

Zwischennutzungen und Leerstandsmanagement

Zwischennutzung
Kanonengasse 28, 4051 Basel

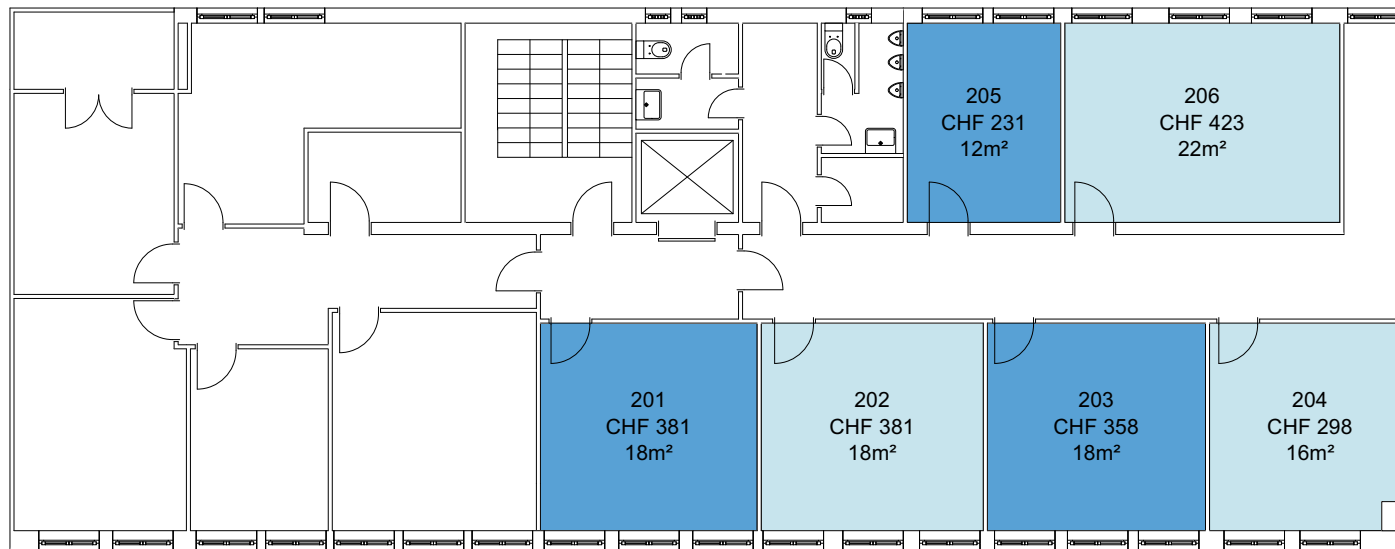

Die Preise verstehen sich pro Monat inklusive:


- allen Heiz- und Nebenkosten
- Reinigung der gemeinsam genutzten Flächen
- Keine Mietkaution oder Mietdepot benötigt

2. Obergeschoss
Masstab: 1:150

PROJEKT INTERIM

Zwischennutzungen und Leerstandsmanagement

Zwischennutzung
Kanonengasse 28, 4051 Basel

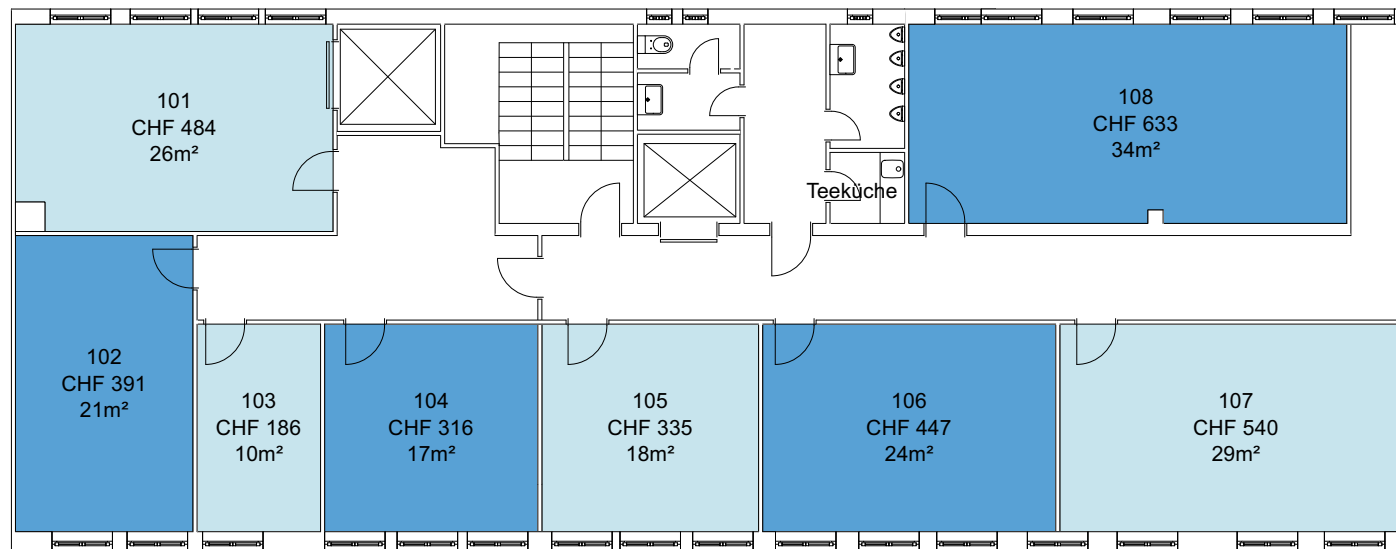

Die Preise verstehen sich pro Monat inklusive:


- allen Heiz- und Nebenkosten
- Reinigung der gemeinsam genutzten Flächen
- Keine Mietkaution oder Mietdepot benötigt

1. Obergeschoss
Massstab: 1:150

PROJEKT INTERIM

Zwischennutzungen und Leerstandsmanagement

Zwischennutzung
Kanongengasse 28, 4051 Basel

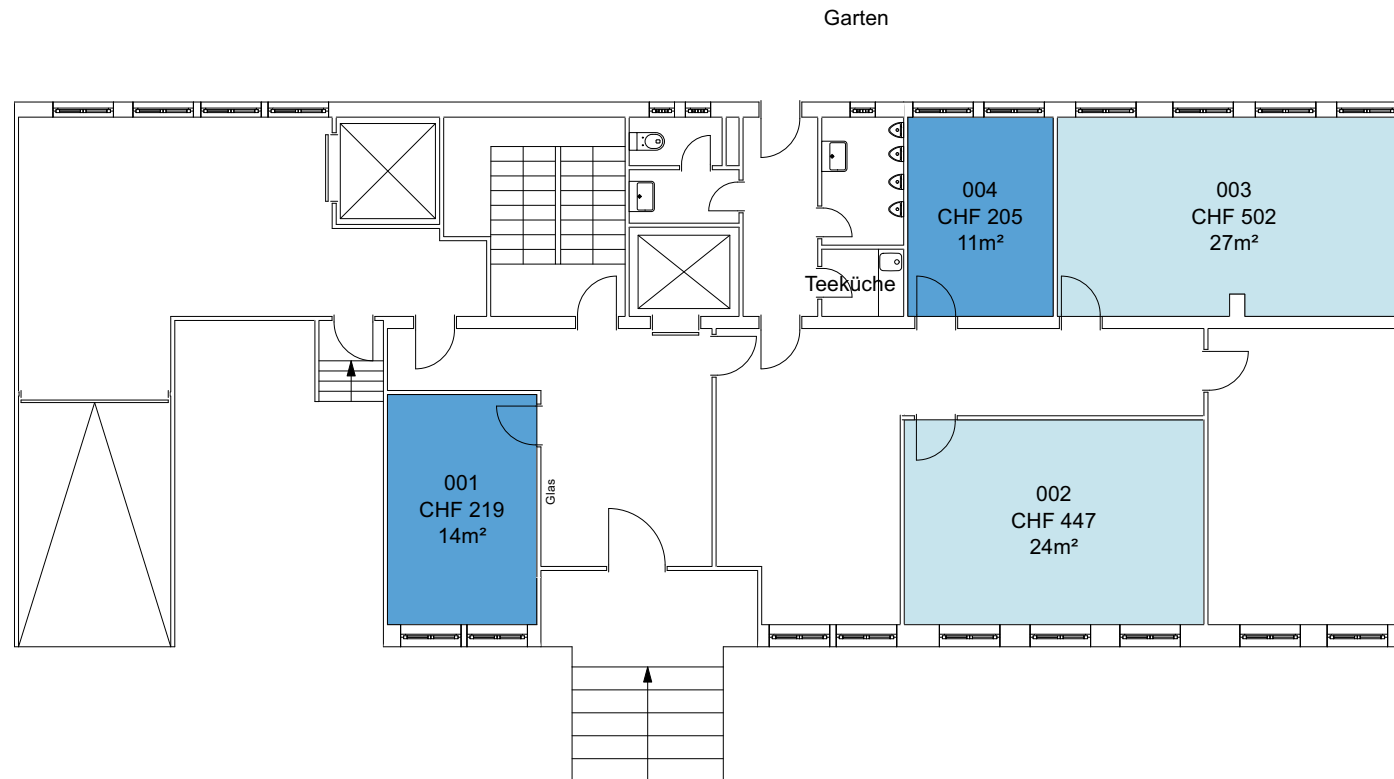

Die Preise verstehen sich pro Monat inklusive:

- allen Heiz- und Nebenkosten
- Reinigung der gemeinsam genutzten Flächen
- Keine Mietkaution oder Mietdepot benötigt

Erdgeschoss
Massstab: 1:150