


PROJEKT INTERIM

Zwischennutzungen und Leerstandsmanagement

Zwischennutzung
Schulhaus in Gysenstein

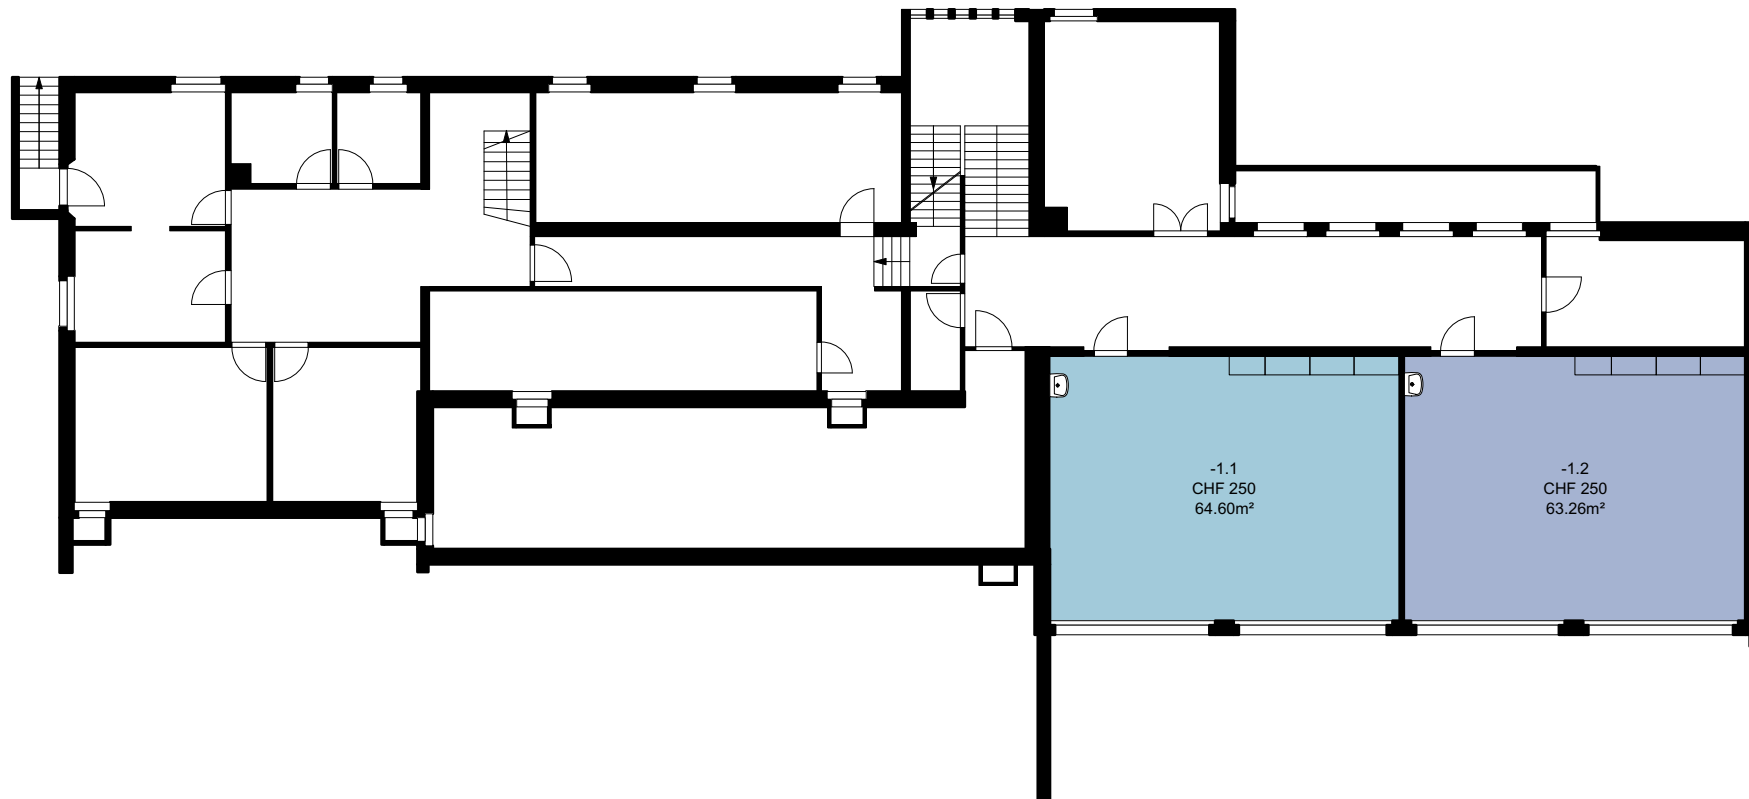


Die Preise verstehen sich pro Monat und inklusive allen Nebenkosten, Strom und Wasser sowie Reinigung der Gemeinschaftsflächen.

Untergeschoss
Masstab 1:200

PROJEKT INTERIM

Zwischennutzungen und Leerstandsmanagement

Zwischennutzung
Schulhaus in Gysenstein

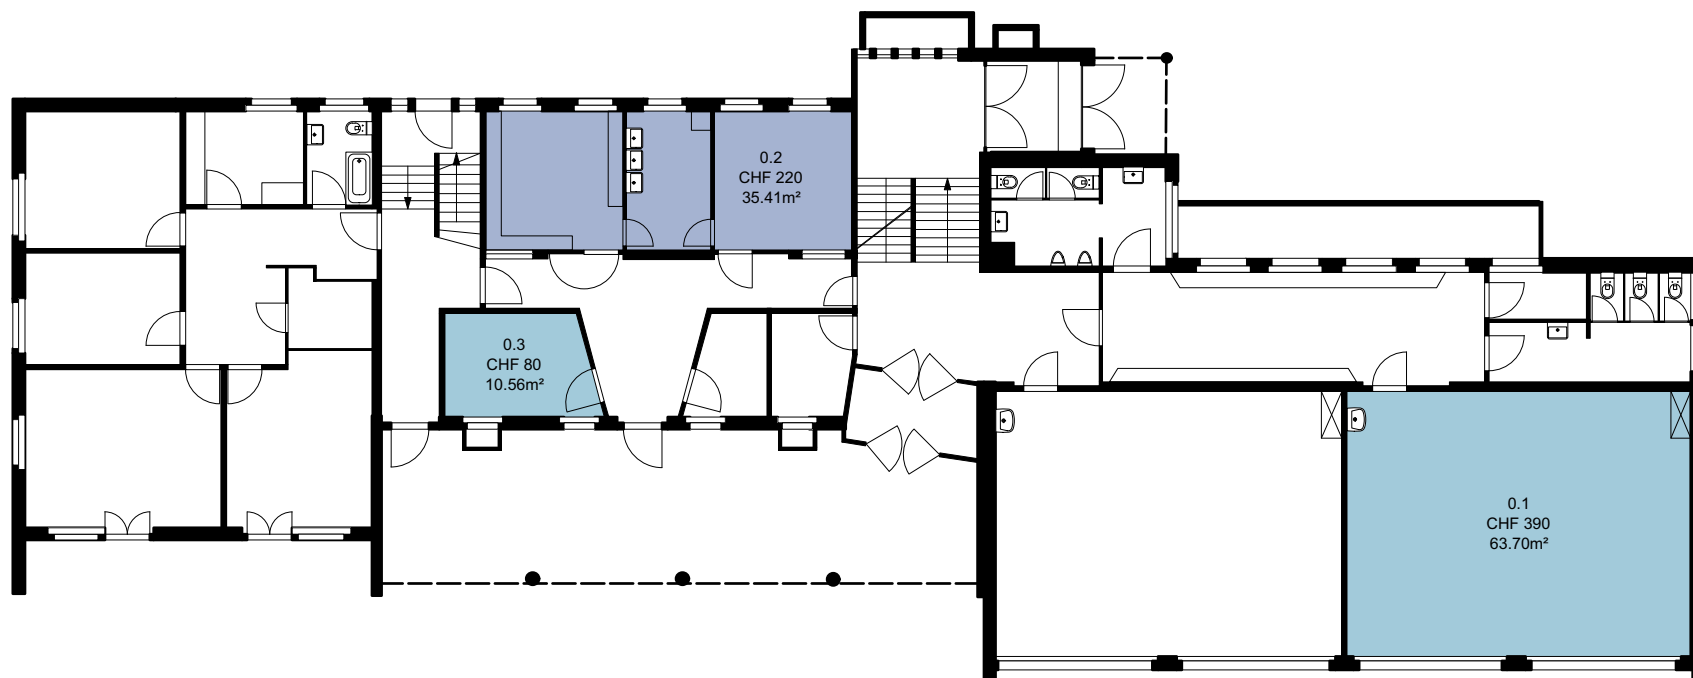


Die Preise verstehen sich pro Monat und inklusive allen Nebenkosten, Strom und Wasser sowie Reinigung der Gemeinschaftsflächen.

Erdgeschoss
Massstab 1:200

PROJEKT INTERIM

Zwischennutzungen und Leerstandsmanagement

Zwischennutzung
Schulhaus in Gysenstein

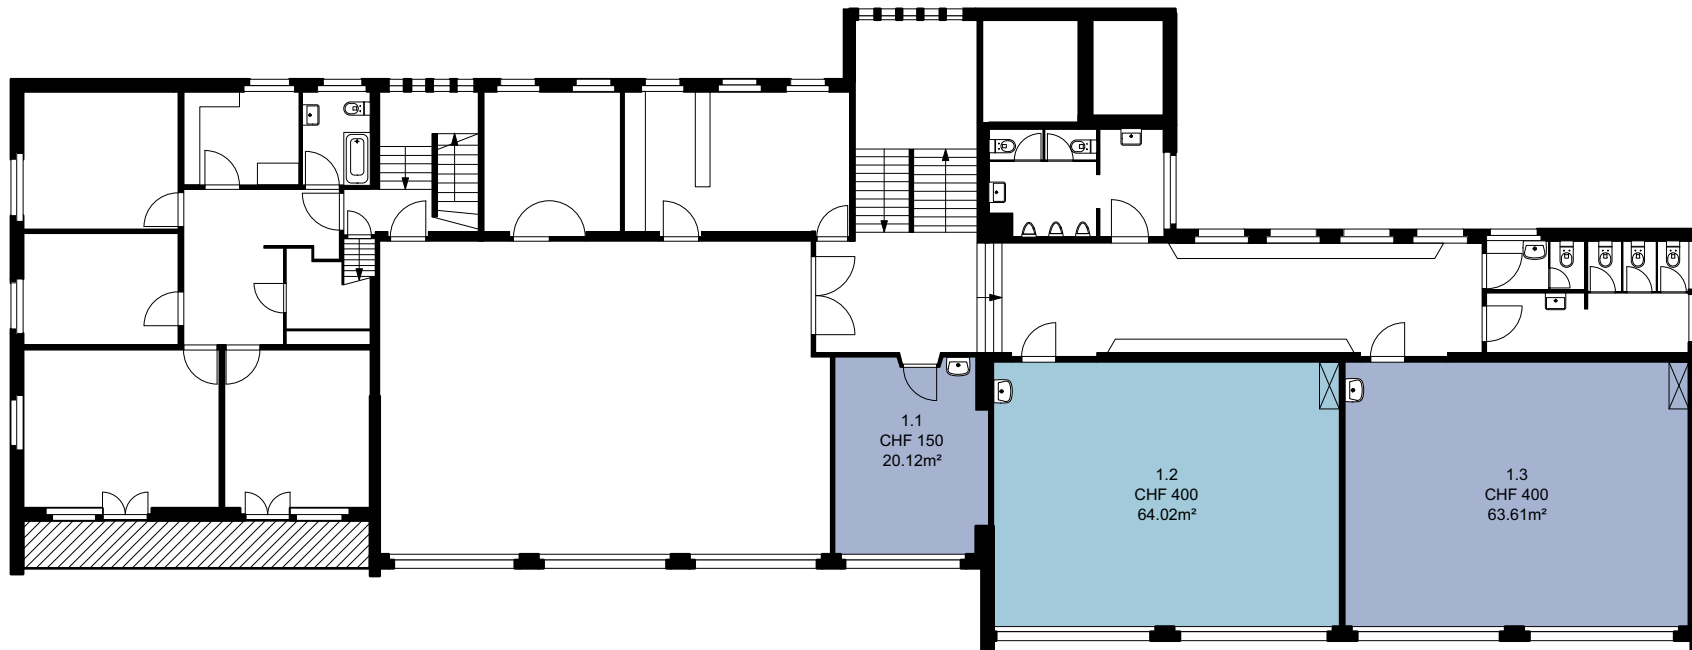

*Die Preise verstehen sich pro Monat und inklusive
allen Nebenkosten, Strom und Wasser sowie Reinigung der
Gemeinschaftsflächen.*

Obergeschoss
Massstab 1:200