


Bürogemeinschaft
Maulbeerstrasse 10
3011 Bern




Die Preise verstehen sich pro Monat und inkl.
Nebenkosten (Akonto)

5.Obergeschoss
Mst: 1:200

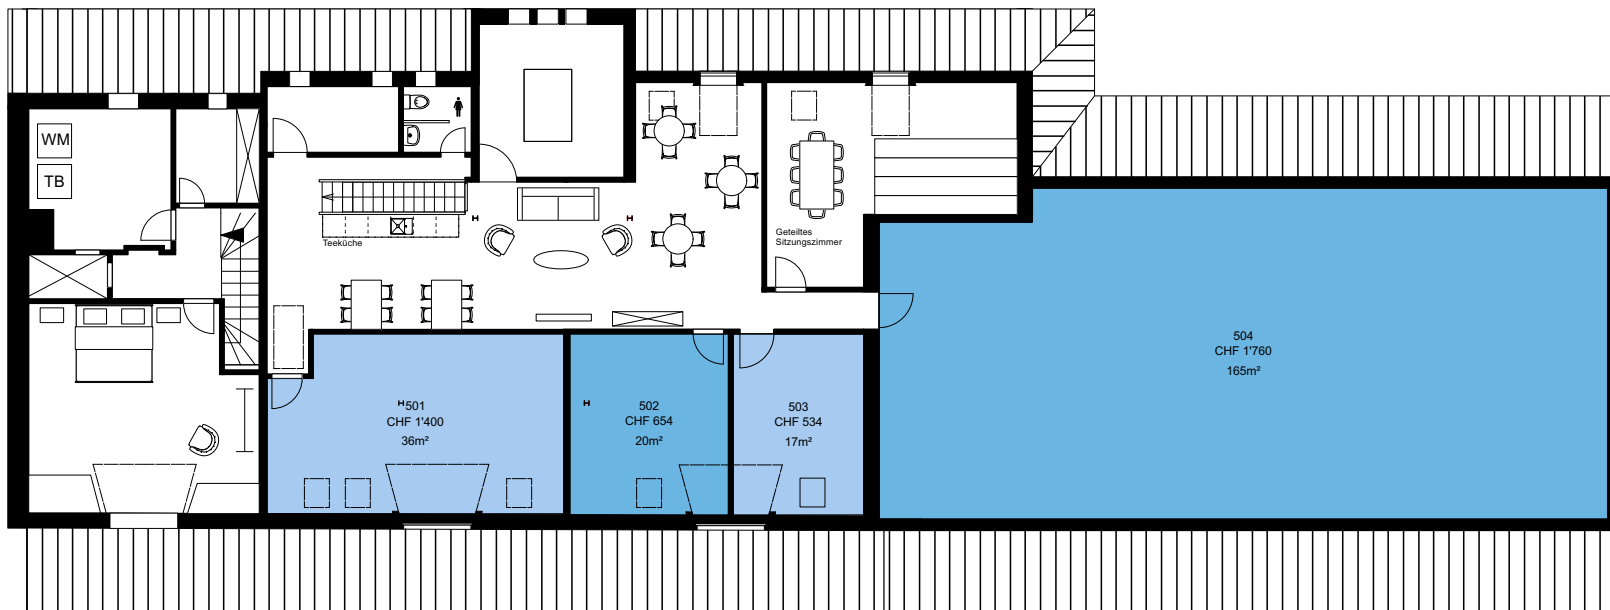

2.5m 10m

Bürogemeinschaft
Maulbeerstrasse 10
3011 Bern

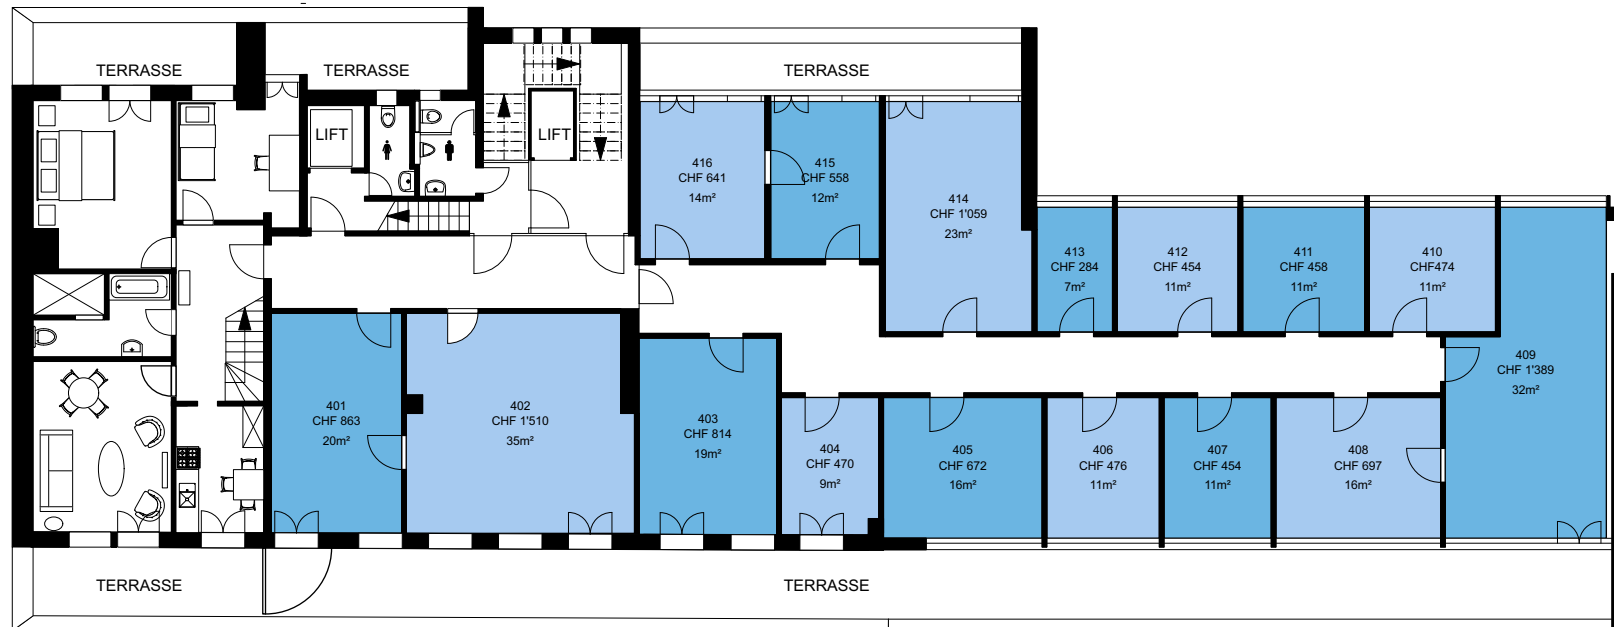

Die Preise verstehen sich pro Monat und inkl.
Nebenkosten (Akonto)

4.Obergeschoss
Mst: 1:200

