


PROJEKT INTERIM

Zwischennutzungen und Leerstandsmanagement

Zwischennutzung
Rathausgasse 1, 3011 Bern

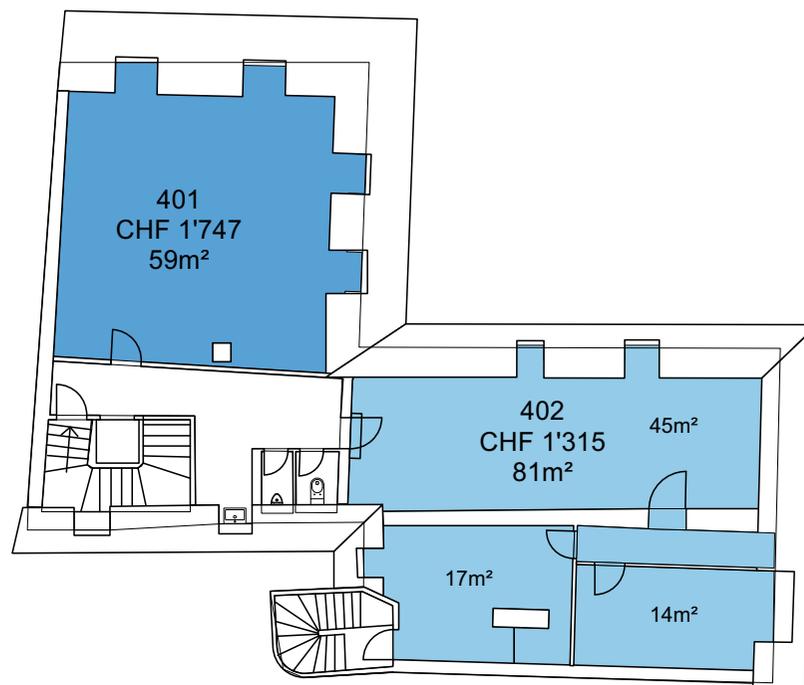


Die Preise verstehen sich pro Monat inklusive allen Heiz- und Nebenkosten, Strom und Wasser (Akonto) und Reinigung der gemeinsam genutzten Flächen. Kostenloses Internet. Inkl. Mwst.

4. Obergeschoss
Massstab: 1:200

PROJEKT INTERIM

Zwischennutzungen und Leerstandsmanagement

Zwischennutzung
Rathausgasse 1, 3011 Bern

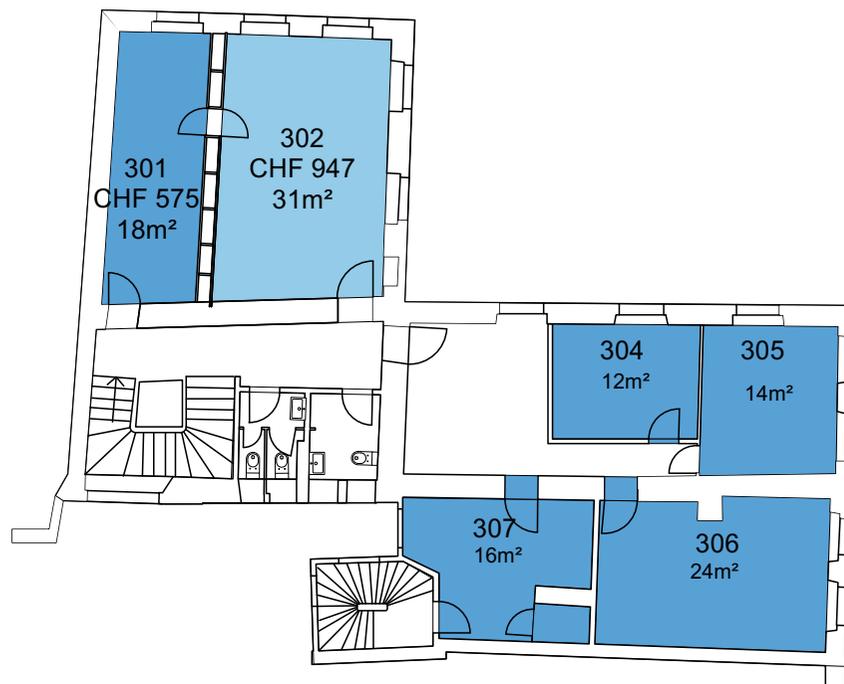


Die Preise verstehen sich pro Monat inklusive allen Heiz- und Nebenkosten, Strom und Wasser (Akonto) und Reinigung der gemeinsam genutzten Flächen. Kostenloses Internet. Inkl. Mwst.

3. Obergeschoss
Massstab: 1:200

PROJEKT INTERIM

Zwischennutzungen und Leerstandsmanagement

Zwischennutzung
Rathausgasse 1, 3011 Bern

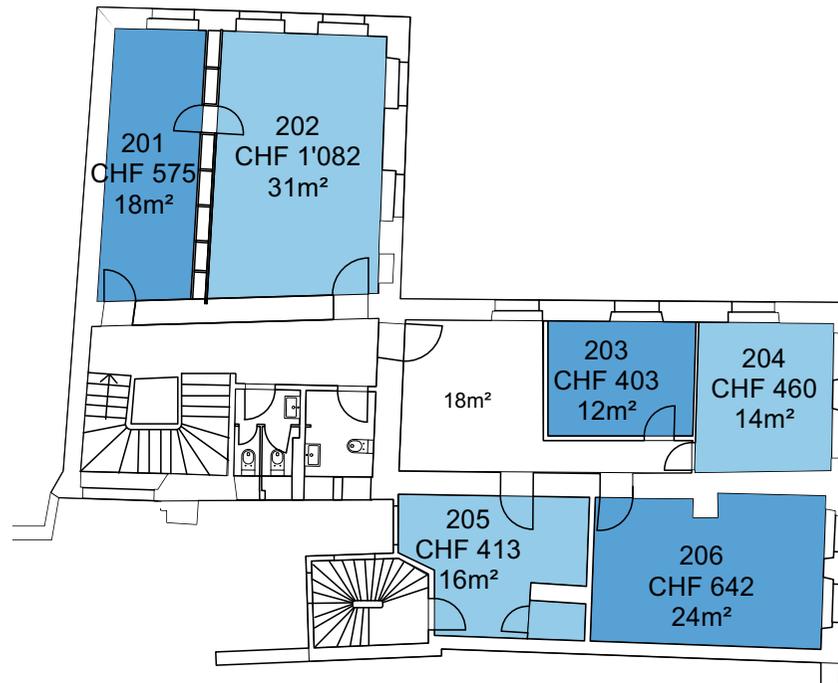

Die Preise verstehen sich pro Monat inklusive allen Heiz- und Nebenkosten, Strom und Wasser (Akonto) und Reinigung der gemeinsam genutzten Flächen. Kostenloses Internet. Inkl. MwSt.

2. Obergeschoss
Massstab: 1:200

PROJEKT INTERIM

Zwischennutzungen und Leerstandsmanagement

Zwischennutzung
Rathausgasse 1, 3011 Bern



Die Preise verstehen sich pro Monat inklusive allen Heiz- und Nebenkosten, Strom und Wasser (Akonto) und Reinigung der gemeinsam genutzten Flächen. Kostenloses Internet. Inkl. MwSt.

1. Obergeschoss
Massstab: 1:200

PROJEKT INTERIM

Zwischennutzungen und Leerstandsmanagement

Zwischennutzung
Rathausgasse 1, 3011 Bern




Die Preise verstehen sich pro Monat inklusive allen Heiz- und Nebenkosten, Strom und Wasser (Akonto) und Reinigung der gemeinsam genutzten Flächen. Kostenloses Internet. Inkl. Mwst.

Erdgeschoss
Massstab: 1:200

PROJEKT INTERIM

Zwischennutzungen und Leerstandsmanagement

Zwischennutzung
Rathausgasse 1, 3011 Bern

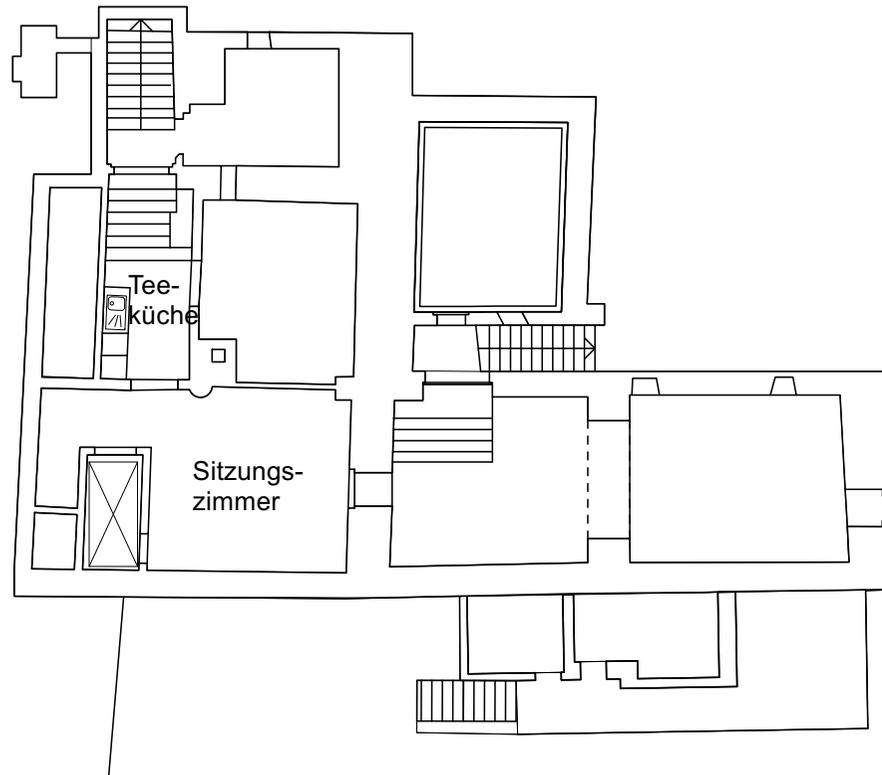

Die Preise verstehen sich pro Monat inklusive allen Heiz- und Nebenkosten, Strom und Wasser (Akonto) und Reinigung der gemeinsam genutzten Flächen. Kostenloses Internet. Inkl. Mwst.

Untergeschoss
Massstab: 1:200