


PROJEKT INTERIM

Zwischennutzungen und Leerstandsmanagement

Zwischennutzung
Gerechtigkeitsgasse 81, 3011 Bern

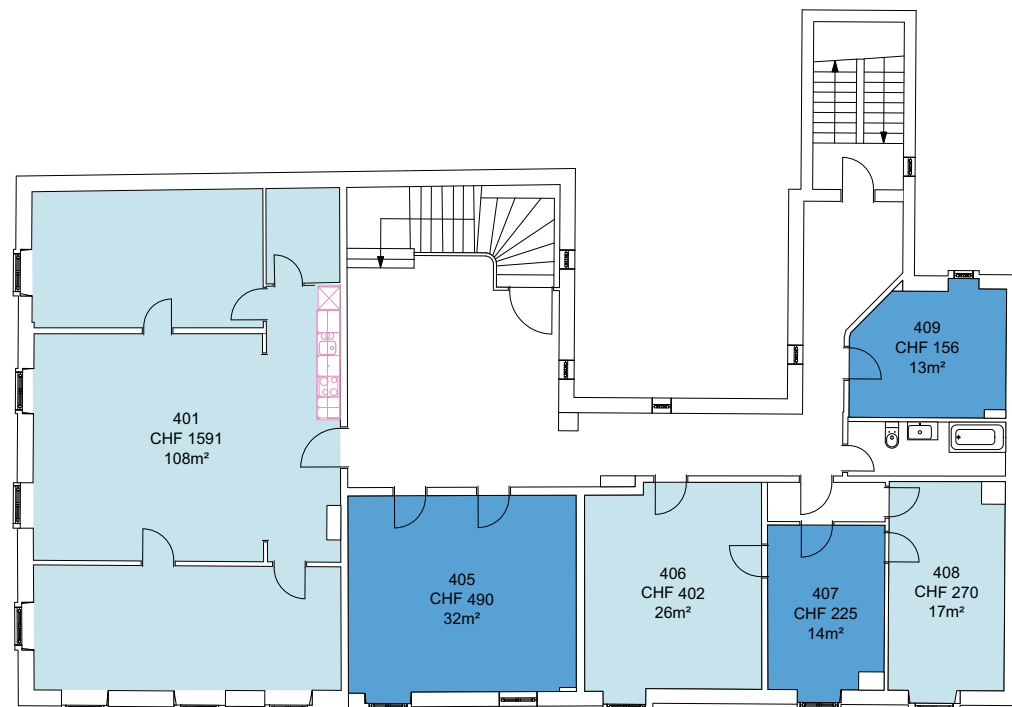

Die Preise verstehen sich pro Monat inklusive:

- allen Betriebs-, Heiz- und Nebenkosten
- Reinigung der gemeinsam genutzten Flächen
- Mietkaution


OHNE INTERNET

4. Obergeschoss
Massstab: 1:200

PROJEKT INTERIM

Zwischennutzungen und Leerstandsmanagement

Zwischennutzung
Gerechtigkeitsgasse 81, 3011 Bern

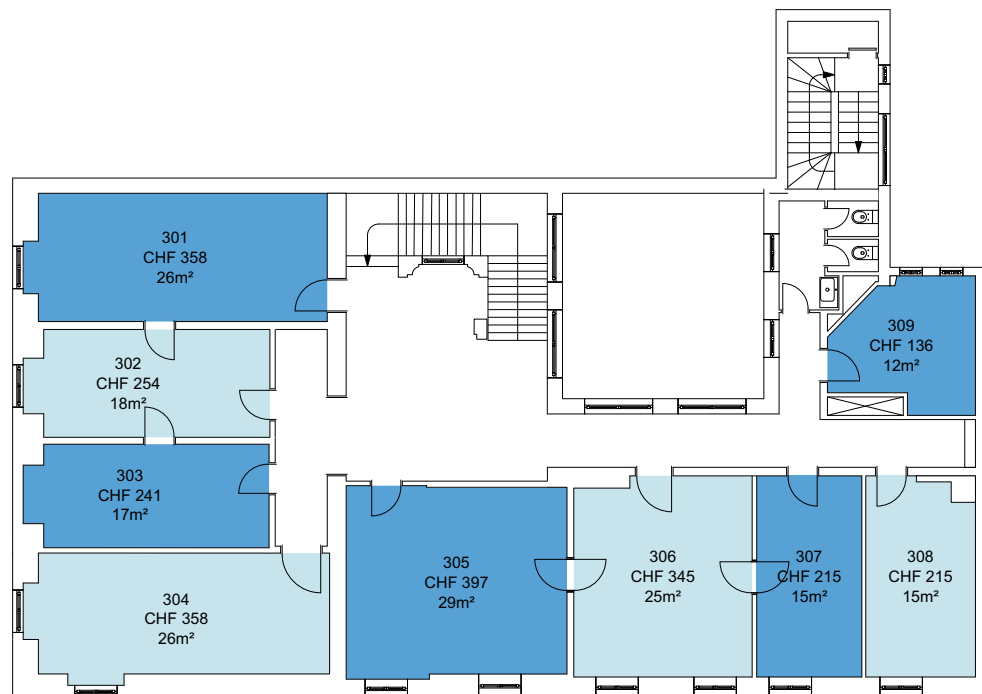

Die Preise verstehen sich pro Monat inklusive:

- allen Betriebs-, Heiz- und Nebenkosten
- Reinigung der gemeinsam genutzten Flächen
- Mietkaution


OHNE INTERNET

3. Obergeschoss
Massstab: 1:200

PROJEKT INTERIM

Zwischennutzungen und Leerstandsmanagement

Zwischennutzung
Gerechtigkeitsgasse 81, 3011 Bern

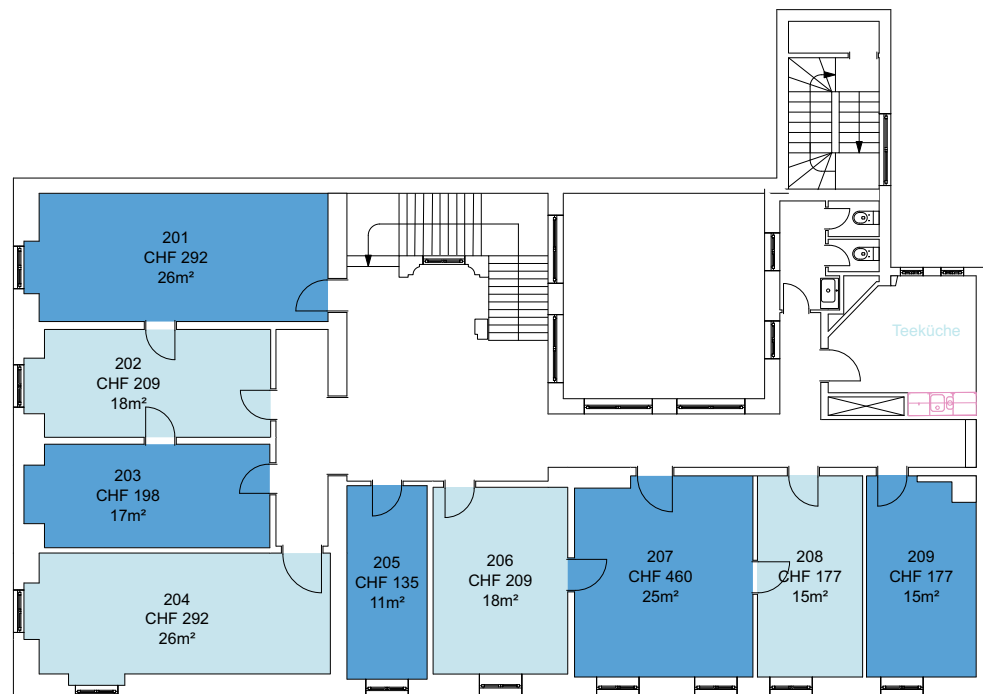

Die Preise verstehen sich pro Monat inklusive:

- allen Betriebs-, Heiz- und Nebenkosten
- Reinigung der gemeinsam genutzten Flächen
- Mietkaution


OHNE INTERNET

2. Obergeschoss
Massstab: 1:200

PROJEKT INTERIM

Zwischennutzungen und Leerstandsmanagement

Zwischennutzung
Gerechtigkeitsgasse 81, 3011 Bern

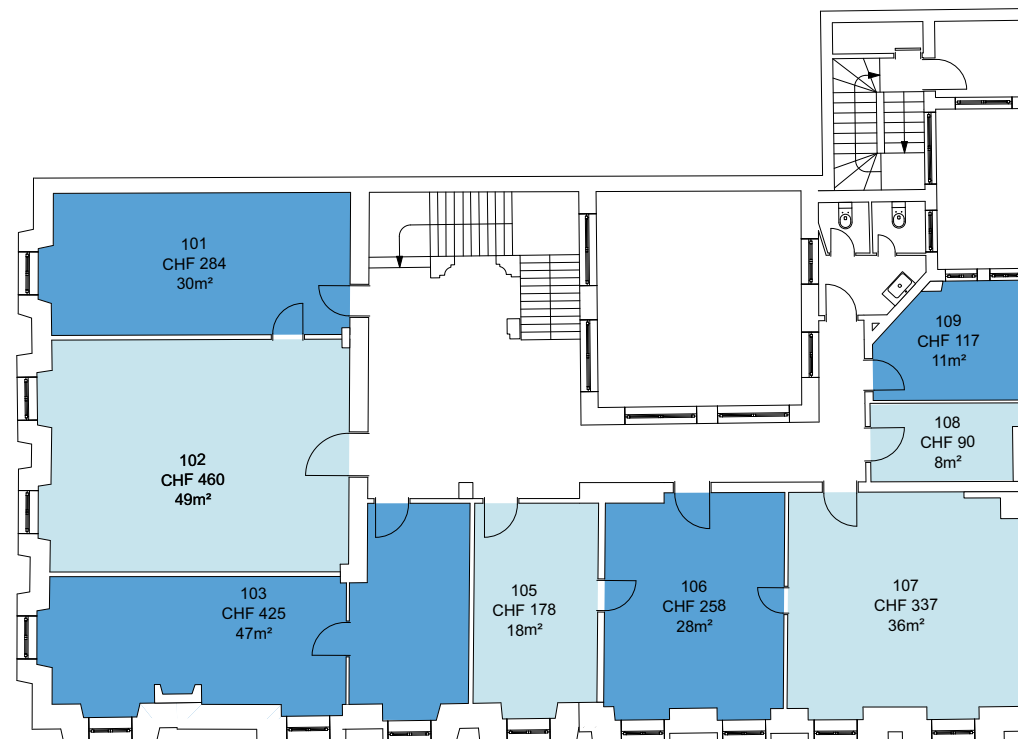

Die Preise verstehen sich pro Monat inklusive:

- allen Betriebs-, Heiz- und Nebenkosten
- Reinigung der gemeinsam genutzten Flächen
- Mietkaution

OHNE INTERNET

1. Obergeschoss
Masstab: 1:200