


# PROJEKT INTERIM

Zwischennutzungen und Leerstandsmanagement

Zwischennutzung  
Seevorstadt 105, 2502 Biel

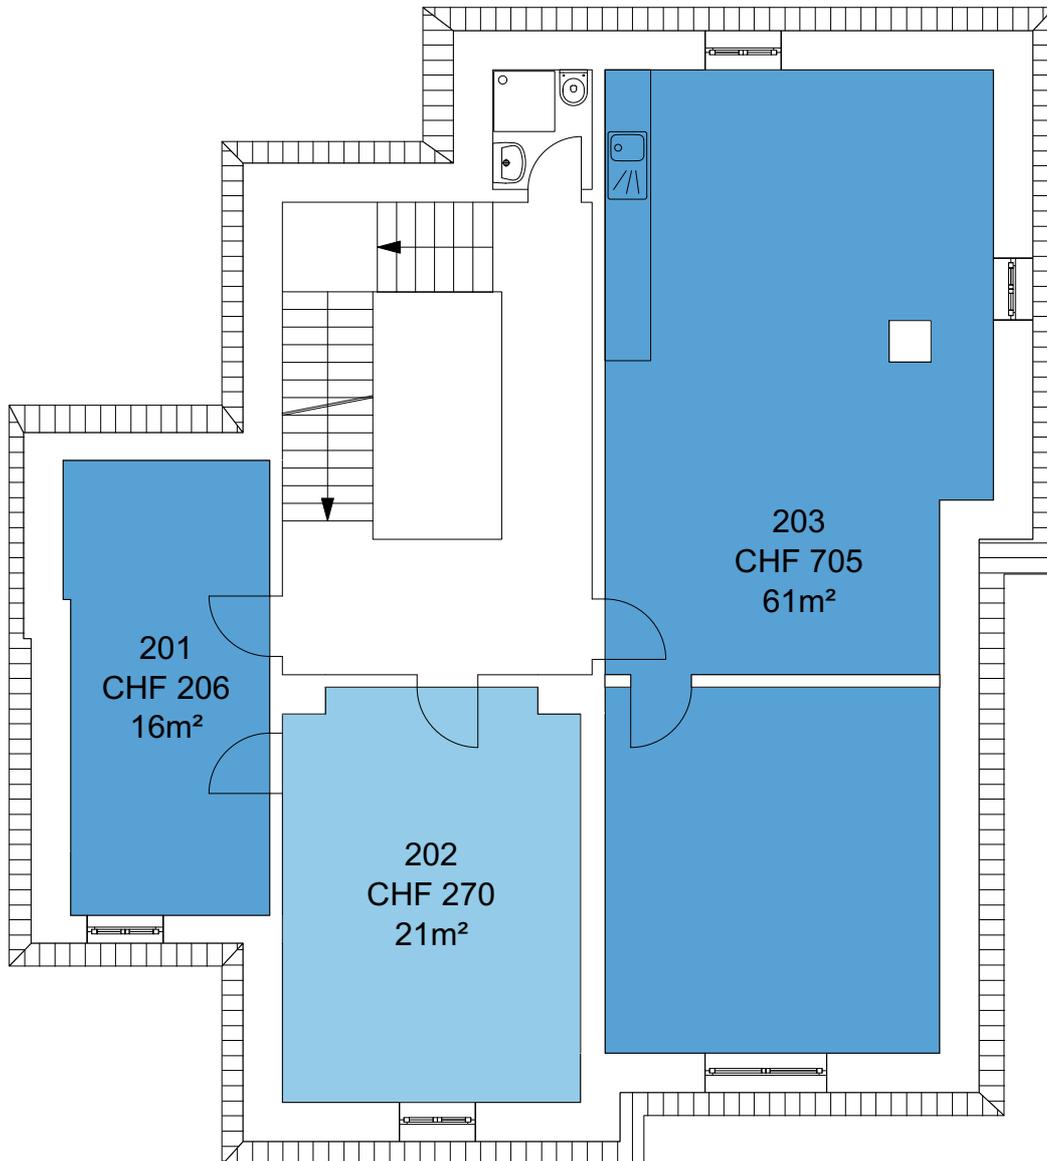

Die Preise verstehen sich pro Monat inklusive:

- allen Nebenkosten (Akonto)
- Internet
- Müllentsorgung und Reinigung der gemeinsam genutzten Flächen
- Mietkaution

2. Obergeschoss  
Massstab: 1:100

# PROJEKT INTERIM

Zwischennutzungen und Leerstandsmanagement

Zwischennutzung  
Seevorstadt 105, 2502 Biel



Die Preise verstehen sich pro Monat inklusive:


- allen Nebenkosten (Akonto)
- Internet
- Müllentsorgung und Reinigung der gemeinsam genutzten Flächen
- Mietkaution

1. Obergeschoss  
Massstab: 1:100

# PROJEKT INTERIM

Zwischennutzungen und Leerstandsmanagement

Zwischennutzung  
Seevorstadt 105, 2502 Biel

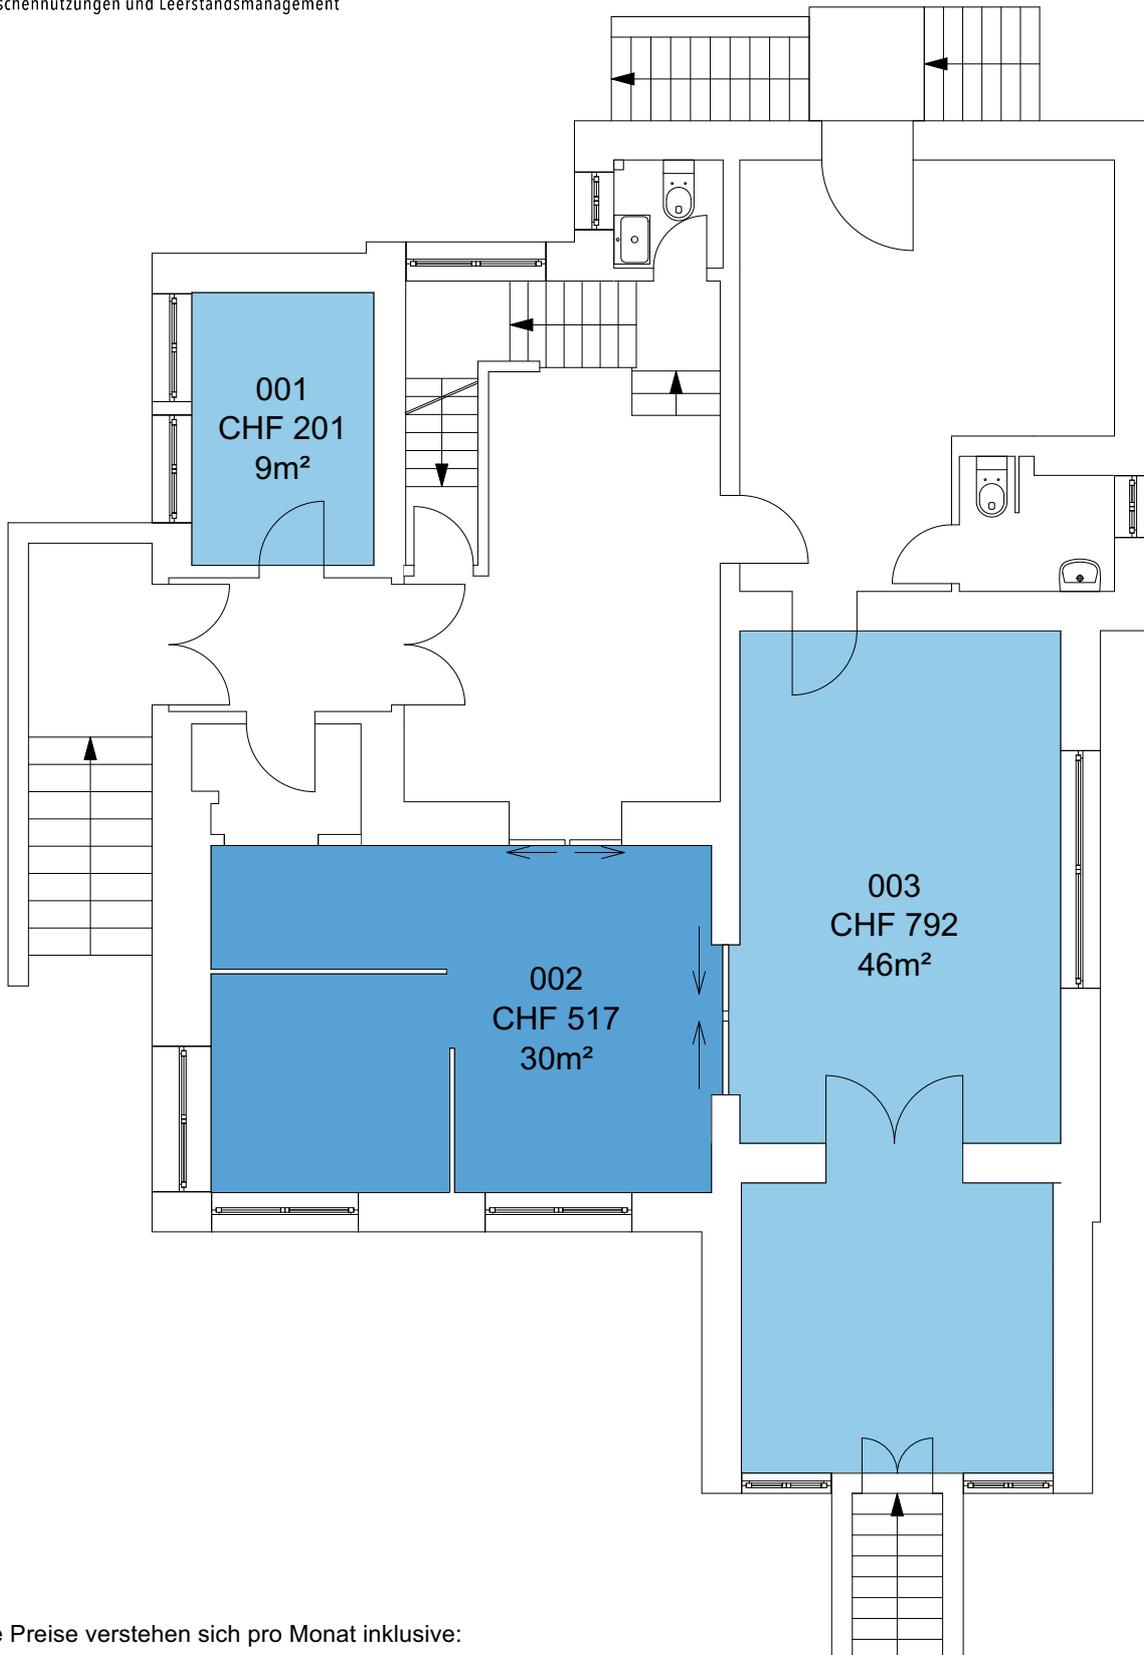

Die Preise verstehen sich pro Monat inklusive:

- allen Nebenkosten (Akonto)
- Internet
- Müllentsorgung und Reinigung der gemeinsam genutzten Flächen
- Mietkaution

Ergeschoss  
Massstab: 1:100