


PROJEKT INTERIM

Zwischennutzungen und Leerstandsmanagement

Zwischennutzung
Seilerstrasse 8, 3011 Bern

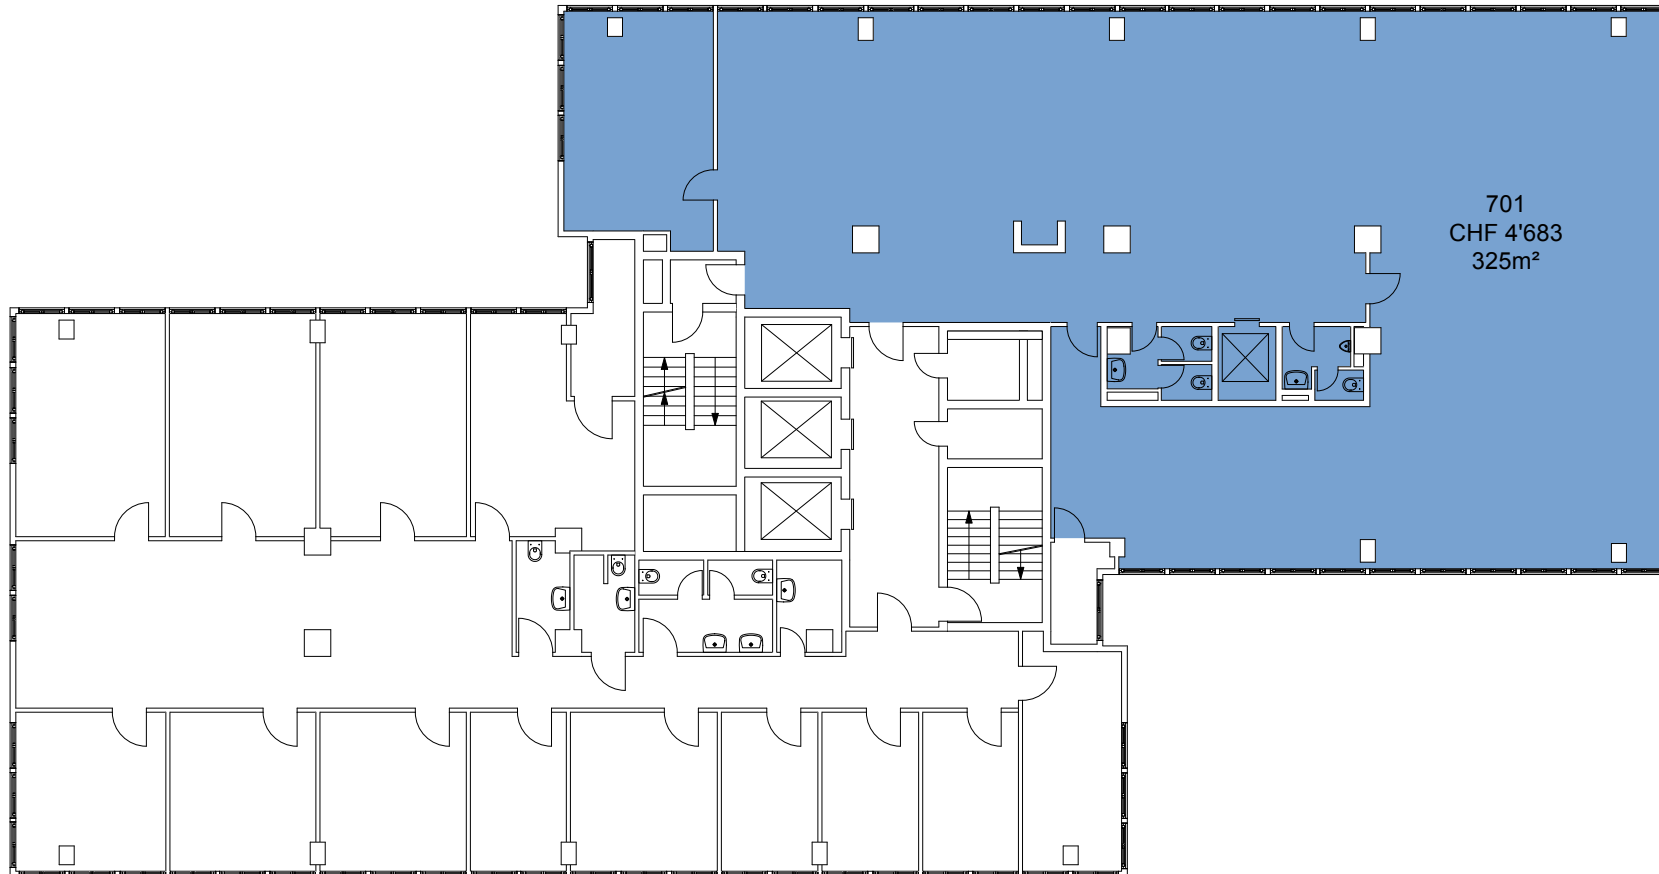

Die Preise verstehen sich pro Monat inklusive:


- MwSt.
- allen Heiz- und Nebenkosten
- Stromverbrauch
- Reinigung der gemeinsam genutzten Flächen
- Mietkaution

7. Obergeschoss
Massstab: 1:200

PROJEKT INTERIM

Zwischennutzungen und Leerstandsmanagement

Zwischennutzung
Seilerstrasse 8, 3011 Bern

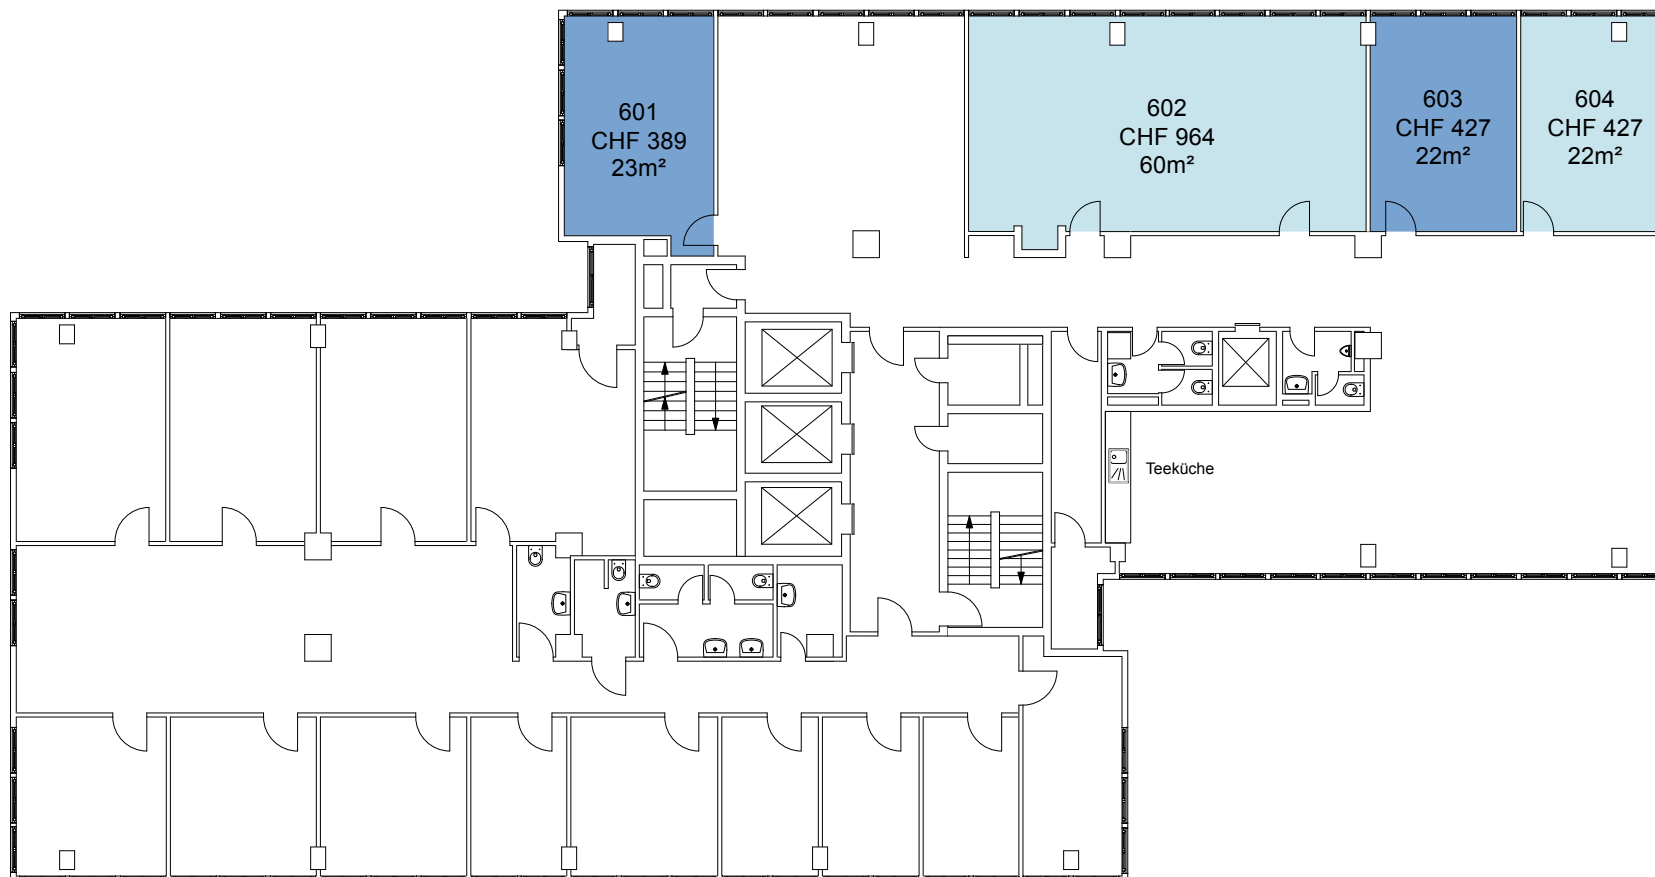

Die Preise verstehen sich pro Monat inklusive:

- MwSt.
- allen Heiz- und Nebenkosten
- Stromverbrauch
- Reinigung der gemeinsam genutzten Flächen
- Mietkaution

6. Obergeschoss
Massstab: 1:200