


# PROJEKT INTERIM

Zwischennutzungen und Leerstandsmanagement

Zwischennutzung  
Hohenbühlstrasse 1/3, 8152 Opfikon-Glattbrugg

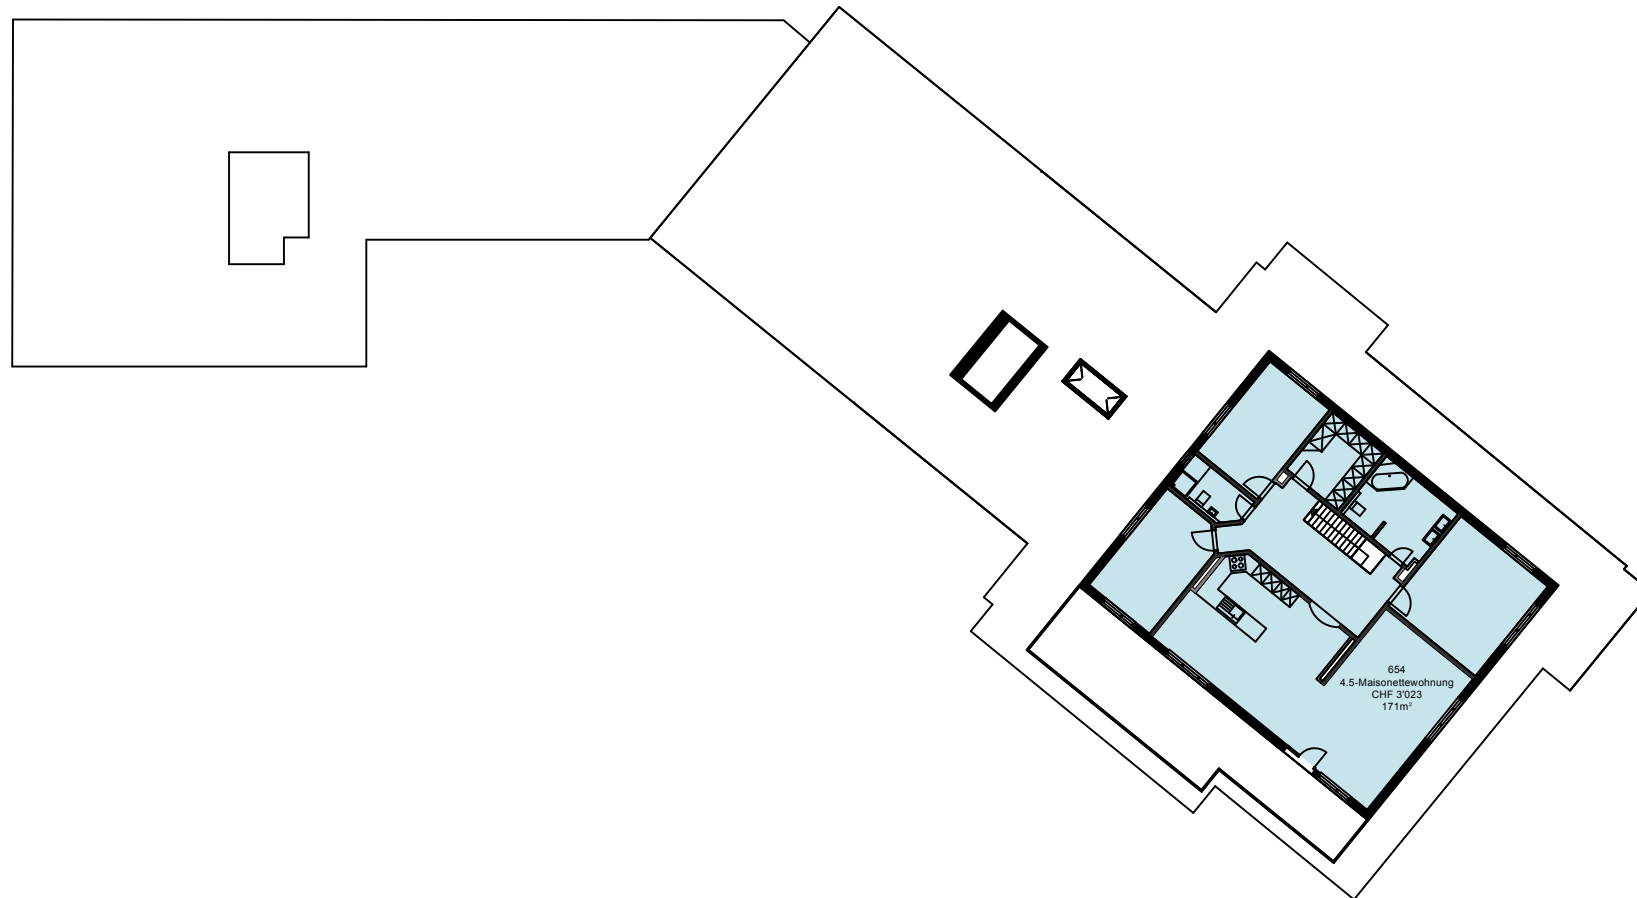

Die Preise verstehen sich pro Monat

- inkl. pauschalen Nebenkosten\*\*
- Reinigung der gemeinsam genutzten Flächen
- WLAN
- Mietkautionsversicherung

\*Bei Wohnungen mit eigenen Stromzählern trägt der Mieter zusätzlich zum Mietzins die Kosten für den individuellen Stromverbrauch

\*Das Benutzen der Waschmaschinen und Trocknern kann kostenpflichtig sein

7. Obergeschoss  
Massstab: 1:300

# PROJEKT INTERIM

Zwischennutzungen und Leerstandsmanagement

Zwischennutzung  
Hohenbühlstrasse 1/3, 8152 Opfikon-Glattbrugg



Die Preise verstehen sich pro Monat

- inkl. pauschalen Nebenkosten\*\*
- Reinigung der gemeinsam genutzten Flächen
- WLAN
- Mietkautionsversicherung

\*Bei Wohnungen mit eigenen Stromzählern trägt der Mieter zusätzlich zum Mietzins die Kosten für den individuellen Stromverbrauch


\*Das Benutzen der Waschmaschinen und Trocknern kann kostenpflichtig sein

6. Obergeschoss  
Massstab: 1:300

# PROJEKT INTERIM

Zwischennutzungen und Leerstandsmanagement

Zwischennutzung  
Hohenbühlstrasse 1/3, 8152 Opfikon-Glattbrugg

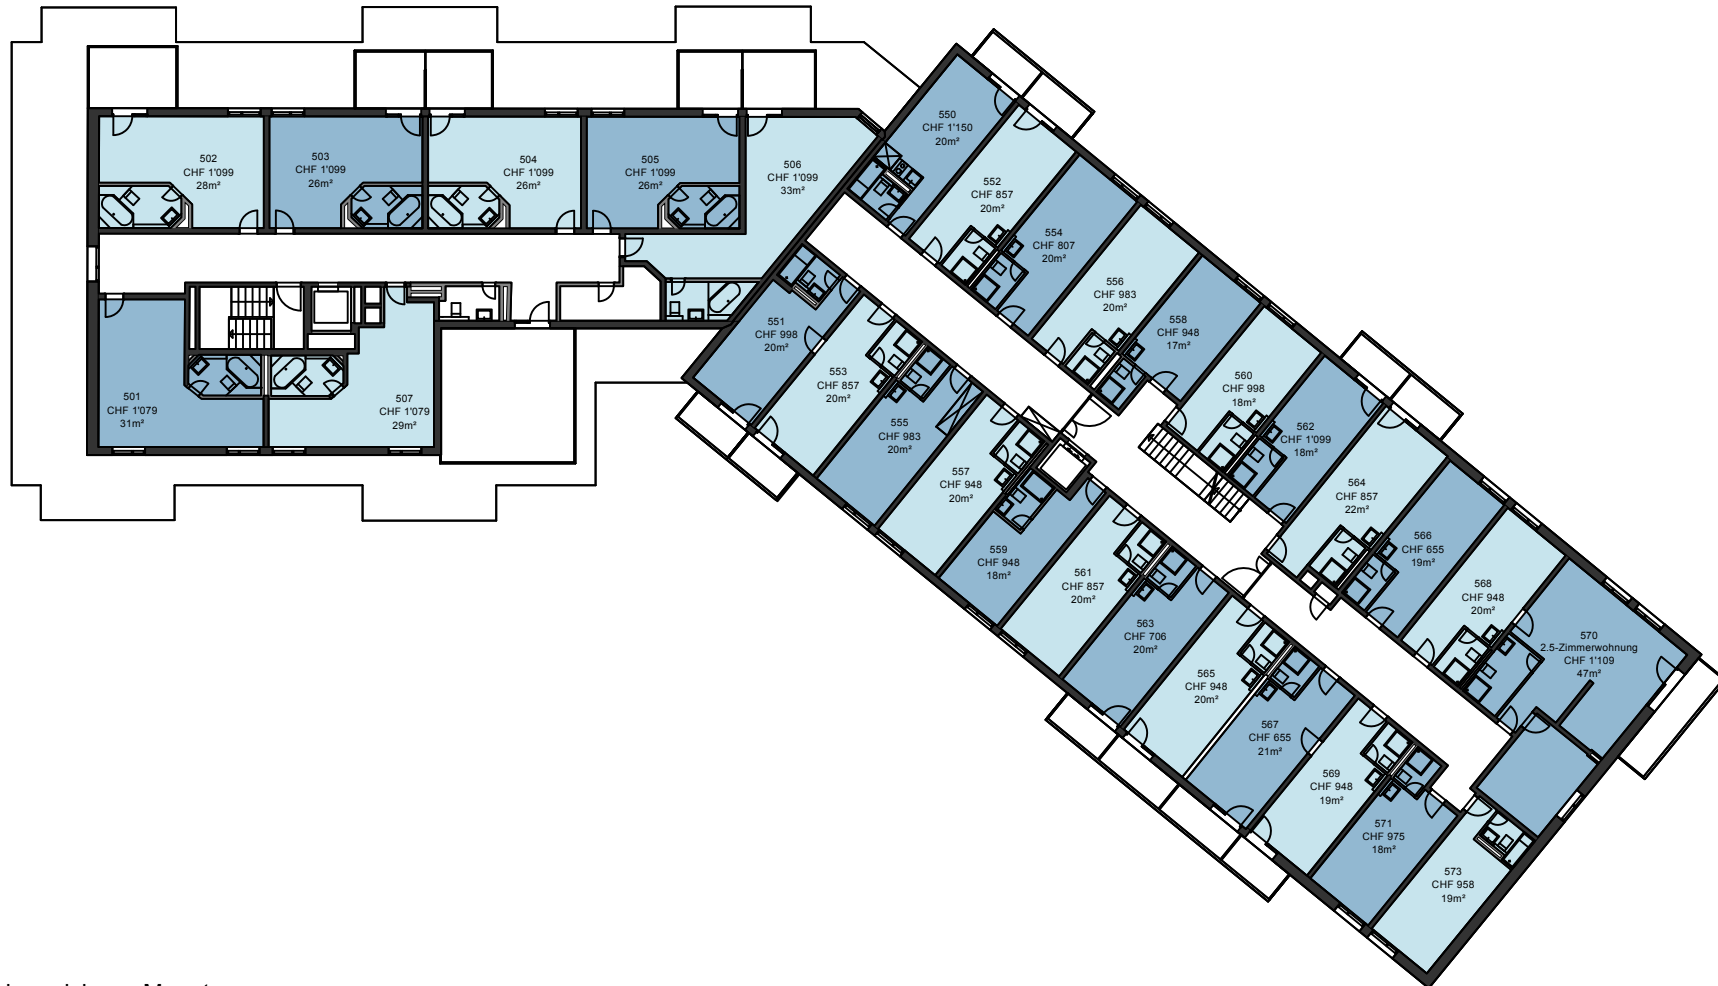

Die Preise verstehen sich pro Monat

- inkl. pauschalen Nebenkosten\*\*
- Reinigung der gemeinsam genutzten Flächen
- WLAN
- Mietkautionsversicherung

\*Bei Wohnungen mit eigenen Stromzählern trägt der Mieter zusätzlich zum Mietzins die Kosten für den individuellen Stromverbrauch  
\*Das Benutzen der Waschmaschinen und Trocknern kann kostenpflichtig sein

5. Obergeschoss  
Massstab: 1:300

# PROJEKT INTERIM

Zwischennutzungen und Leerstandsmanagement

Zwischennutzung  
Hohenbühlstrasse 1/3, 8152 Opfikon-Glattbrugg



Die Preise verstehen sich pro Monat

- inkl. pauschalen Nebenkosten\*\*
- Reinigung der gemeinsam genutzten Flächen
- WLAN
- Mietkautionsversicherung

\*Bei Wohnungen mit eigenen Stromzählern trägt der Mieter zusätzlich zum Mietzins die Kosten für den individuellen Stromverbrauch

\*Das Benutzen der Waschmaschinen und Trocknern kann kostenpflichtig sein

4. Obergeschoss  
Massstab: 1:300

# PROJEKT INTERIM

Zwischennutzungen und Leerstandsmanagement

Zwischennutzung  
Hohenbühlstrasse 1/3, 8152 Opfikon-Glattbrugg



Die Preise verstehen sich pro Monat

- inkl. pauschalen Nebenkosten\*\*
- Reinigung der gemeinsam genutzten Flächen
- WLAN
- Mietkautionsversicherung

\*Bei Wohnungen mit eigenen Stromzählern trägt der Mieter zusätzlich zum Mietzins die Kosten für den individuellen Stromverbrauch

\*Das Benutzen der Waschmaschinen und Trocknern kann kostenpflichtig sein

3. Obergeschoss  
Massstab: 1:300

# PROJEKT INTERIM

Zwischennutzungen und Leerstandsmanagement

Zwischennutzung  
Hohenbühlstrasse 1/3, 8152 Opfikon-Glattbrugg



Die Preise verstehen sich pro Monat

- inkl. pauschalen Nebenkosten\*\*
- Reinigung der gemeinsam genutzten Flächen
- WLAN
- Mietkautionsversicherung

\*Bei Wohnungen mit eigenen Stromzählern trägt der Mieter zusätzlich zum Mietzins die Kosten für den individuellen Stromverbrauch

\*Das Benutzen der Waschmaschinen und Trocknern kann kostenpflichtig sein

2. Obergeschoss  
Massstab: 1:300

# PROJEKT INTERIM

Zwischennutzungen und Leerstandsmanagement

Zwischennutzung  
Hohenbühlstrasse 1/3, 8152 Opfikon-Glattbrugg



Die Preise verstehen sich pro Monat

- inkl. pauschalen Nebenkosten\*\*
- Reinigung der gemeinsam genutzten Flächen
- WLAN
- Mietkautionsversicherung


\*Bei Wohnungen mit eigenen Stromzählern trägt der Mieter zusätzlich zum Mietzins die Kosten für den individuellen Stromverbrauch  
\*Das Benutzen der Waschmaschinen und Trocknern kann kostenpflichtig sein

1. Obergeschoss  
Masstab: 1:300

# PROJEKT INTERIM

Zwischennutzungen und Leerstandsmanagement

Zwischennutzung  
Hohenbühlstrasse 1/3, 8152 Opfikon-Glattbrugg

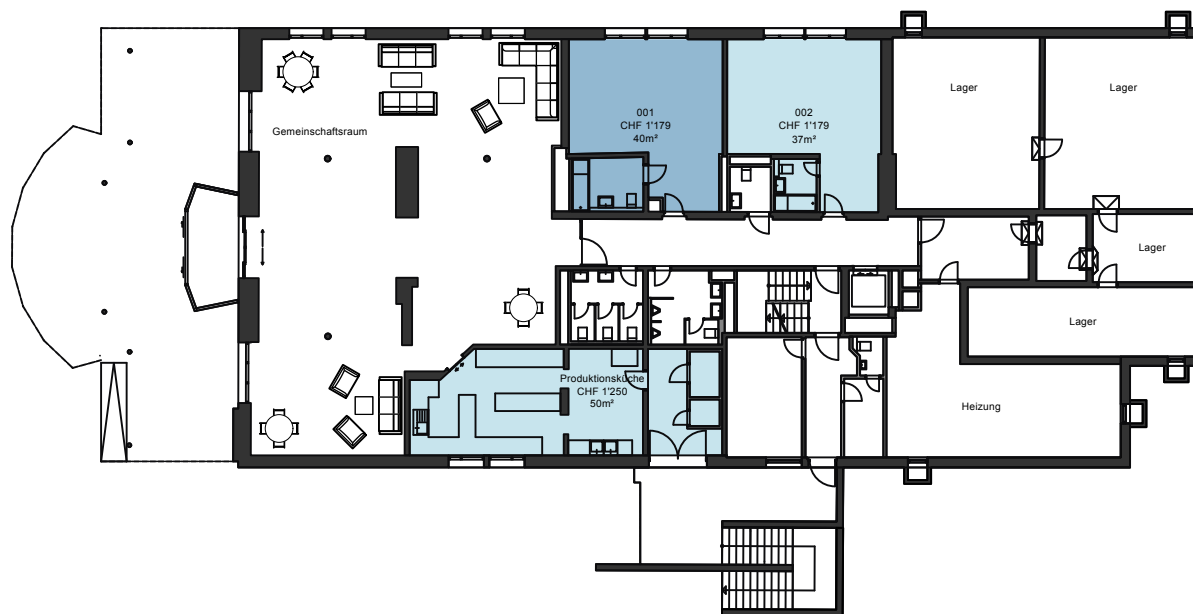

Die Preise verstehen sich pro Monat

- inkl. pauschalen Nebenkosten\*\*
- Reinigung der gemeinsam genutzten Flächen
- WLAN
- Mietkautionsversicherung

\*Bei Wohnungen mit eigenen Stromzählern trägt der Mieter zusätzlich zum Mietzins die Kosten für den individuellen Stromverbrauch  
\*Das Benutzen der Waschmaschinen und Trocknern kann kostenpflichtig sein

Erdgeschoss  
Massstab: 1:300