


# PROJEKT INTERIM

Zwischennutzungen und Leerstandsmanagement

Zwischennutzung  
Hönggerstrasse 9, 8037 Zürich

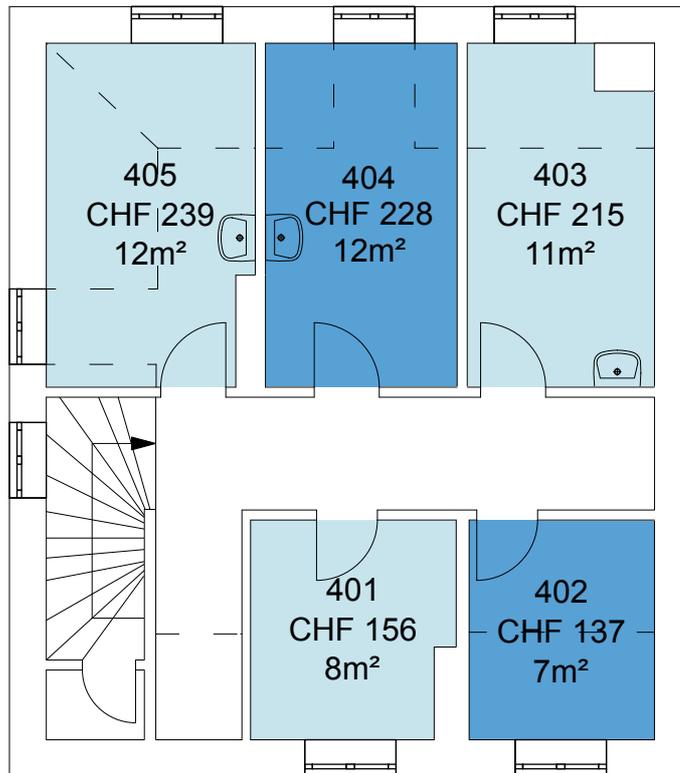

Die Preise verstehen sich pro Monat inklusive:


- Mietkaution
- Nebenkosten Pauschale
- Reinigung der gemeinsam genutzten Flächen

4. Obergeschoss  
Massstab: 1:100

# PROJEKT INTERIM

Zwischennutzungen und Leerstandsmanagement

Zwischennutzung  
Hönggerstrasse 9, 8037 Zürich

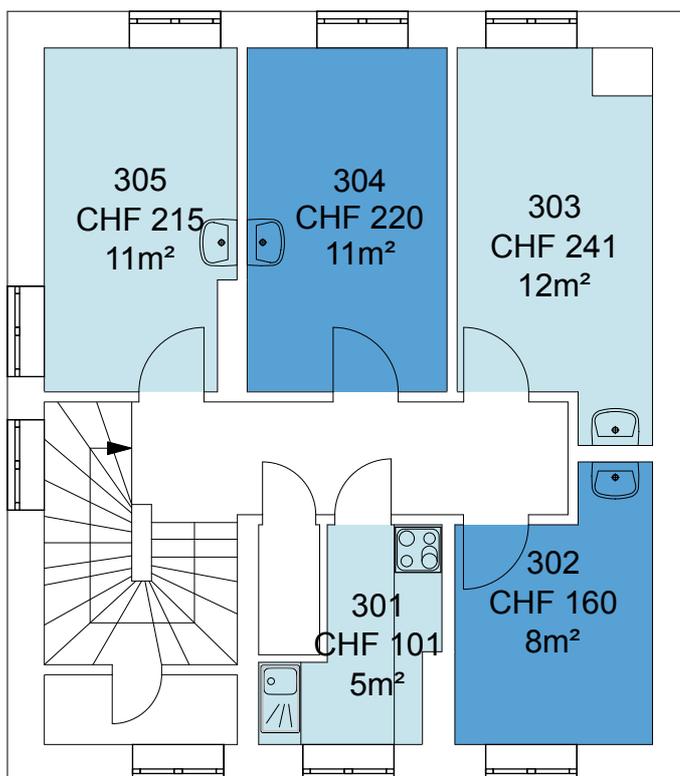


Die Preise verstehen sich pro Monat inklusive:  
- Mietkaution  
- Nebenkosten Pauschale  
- Reinigung der gemeinsam genutzten Flächen

3. Obergeschoss  
Massstab: 1:100

# PROJEKT INTERIM

Zwischennutzungen und Leerstandsmanagement

Zwischennutzung  
Hönggerstrasse 9, 8037 Zürich

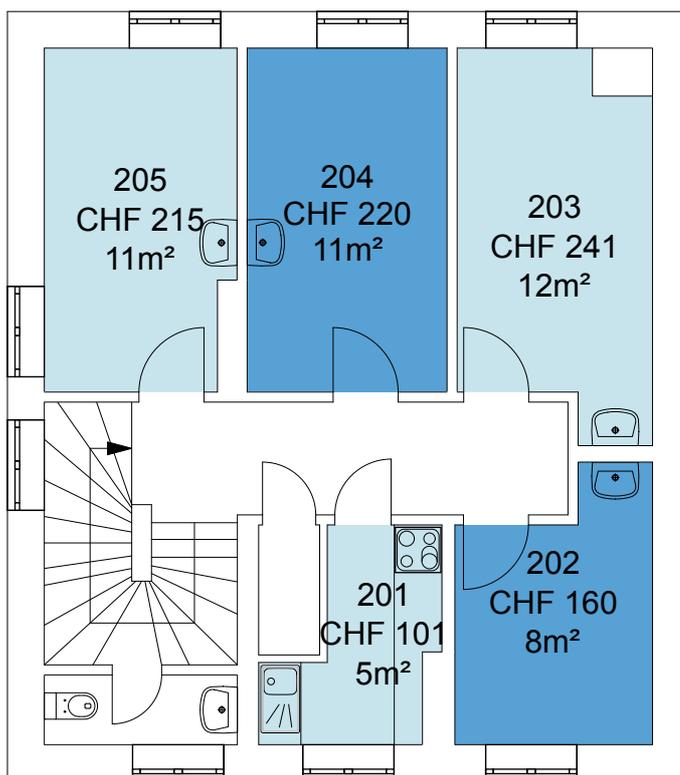

Die Preise verstehen sich pro Monat inklusive:


- Mietkaution
- Nebenkosten Pauschale
- Reinigung der gemeinsam genutzten Flächen

2. Obergeschoss  
Massstab: 1:100

# PROJEKT INTERIM

Zwischennutzungen und Leerstandsmanagement

Zwischennutzung  
Hönggerstrasse 9, 8037 Zürich

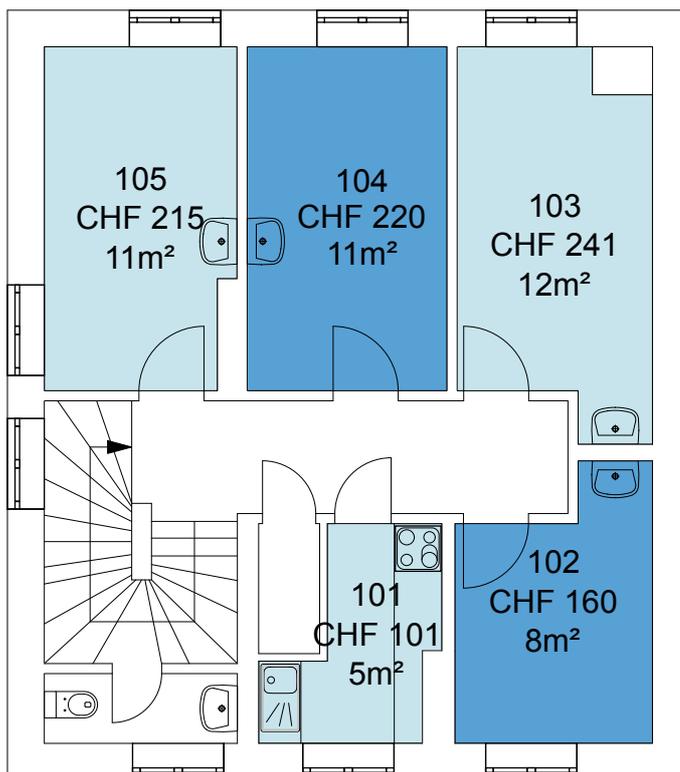


Die Preise verstehen sich pro Monat inklusive:  
- Mietkaution  
- Nebenkosten Pauschale  
- Reinigung der gemeinsam genutzten Flächen

1. Obergeschoss  
Massstab: 1:100

# PROJEKT INTERIM

Zwischennutzungen und Leerstandsmanagement

Zwischennutzung  
Hönggerstrasse 9, 8037 Zürich

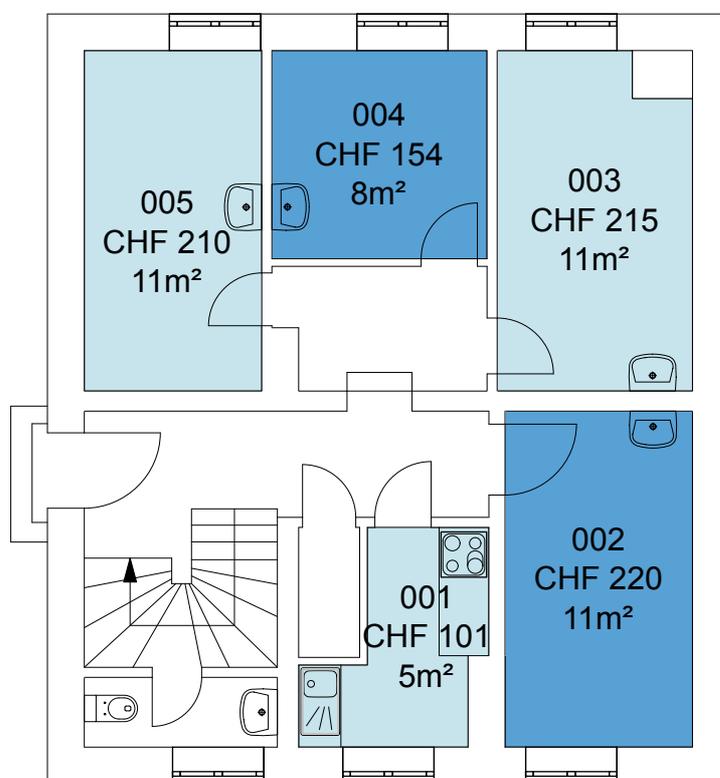

Die Preise verstehen sich pro Monat inklusive:


- Mietkaution
- Nebenkosten Pauschale
- Reinigung der gemeinsam genutzten Flächen

Erdgeschoss  
Massstab: 1:100

# PROJEKT INTERIM

Zwischennutzungen und Leerstandsmanagement

Zwischennutzung  
Hönggerstrasse 9, 8037 Zürich

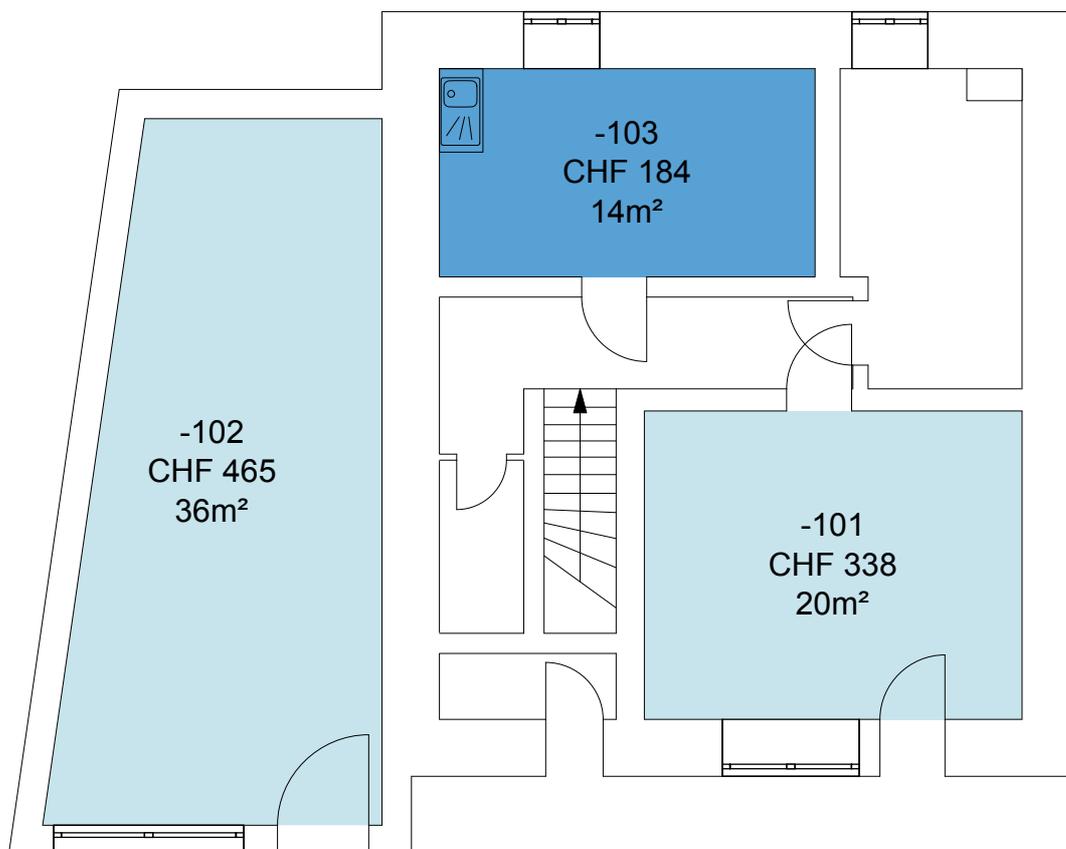

Die Preise verstehen sich pro Monat inklusive:

- Mietkaution
- Nebenkosten Pauschale
- Reinigung der gemeinsam genutzten Flächen

Untergeschoss  
Massstab: 1:100