


PROJEKT INTERIM

Zwischennutzungen und Leerstandsmanagement

Zwischennutzung
Schaffhauserstrasse 491/495, 8052 Zürich

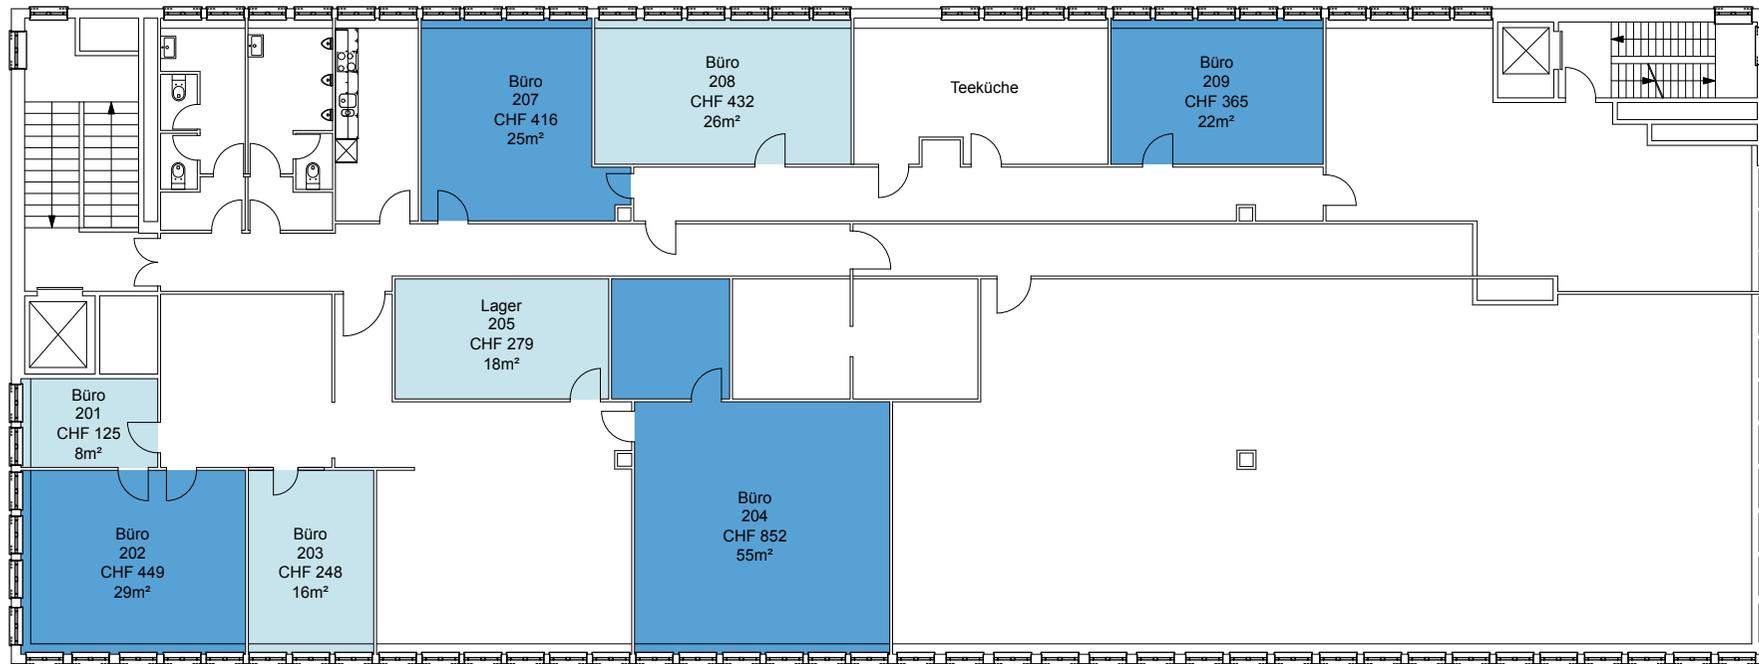

Die Preise verstehen sich pro Monat inklusive:


- allen Heiz- und Nebenkosten
- MwSt.
- Reinigung der gemeinsam genutzten Flächen
- Internet (nur Büro)
- Mietkaution

2. Obergeschoss
Massstab: 1:300

PROJEKT INTERIM

Zwischennutzungen und Leerstandsmanagement

Zwischennutzung
Schaffhauserstrasse 491/495, 8052 Zürich

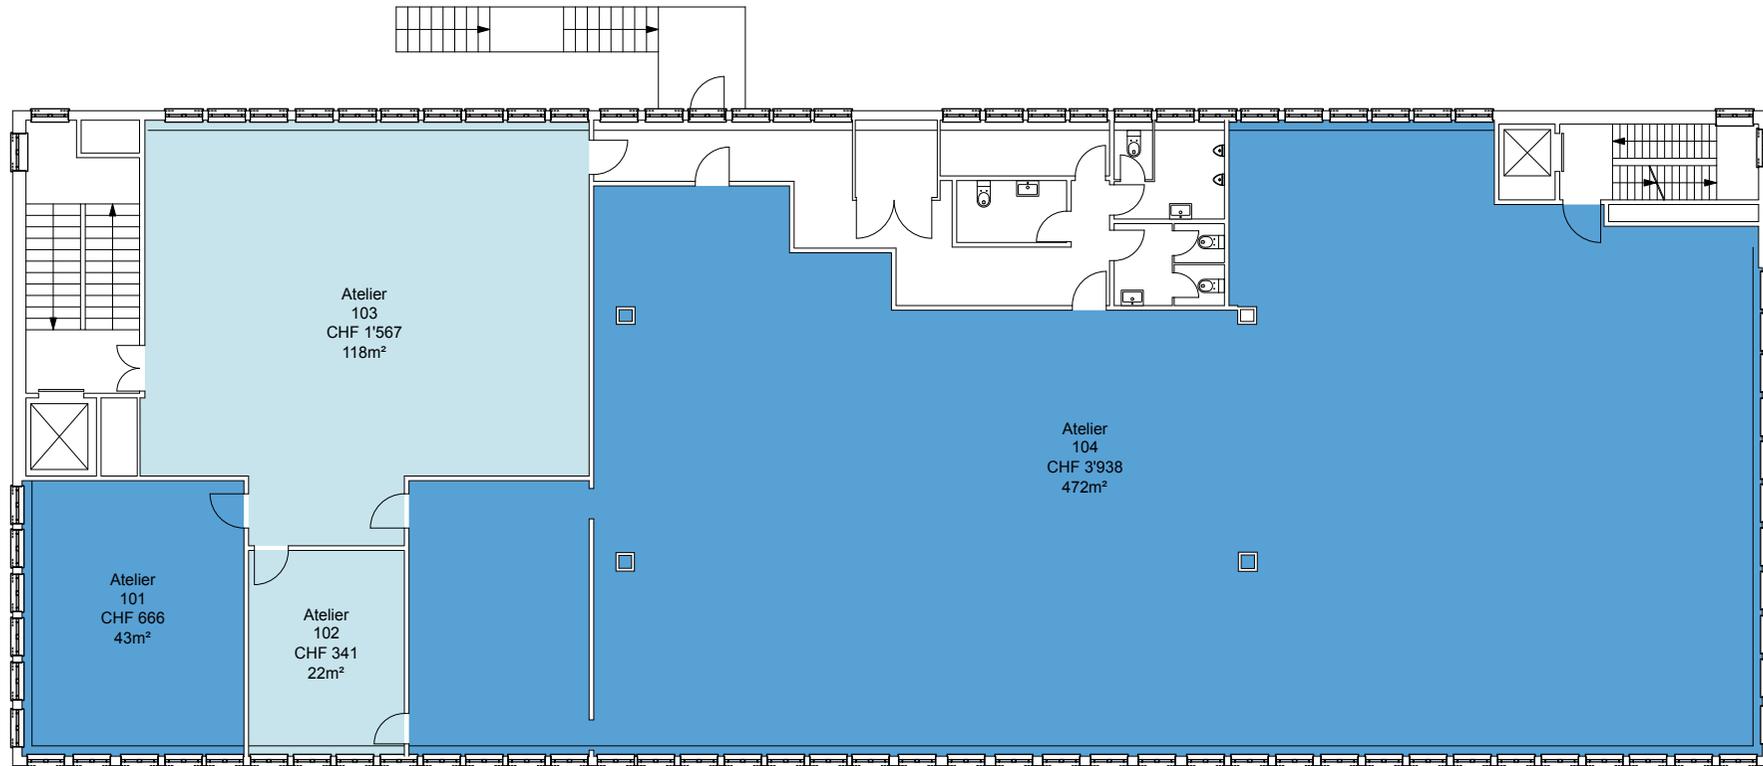

Die Preise verstehen sich pro Monat inklusive:


- allen Heiz- und Nebenkosten
- MwSt.
- Reinigung der gemeinsam genutzten Flächen
- Internet (nur Büro)
- Mietkaution

1. Obergeschoss
Massstab: 1:300

PROJEKT INTERIM

Zwischennutzungen und Leerstandsmanagement

Zwischennutzung
Schaffhauserstrasse 491/495, 8052 Zürich

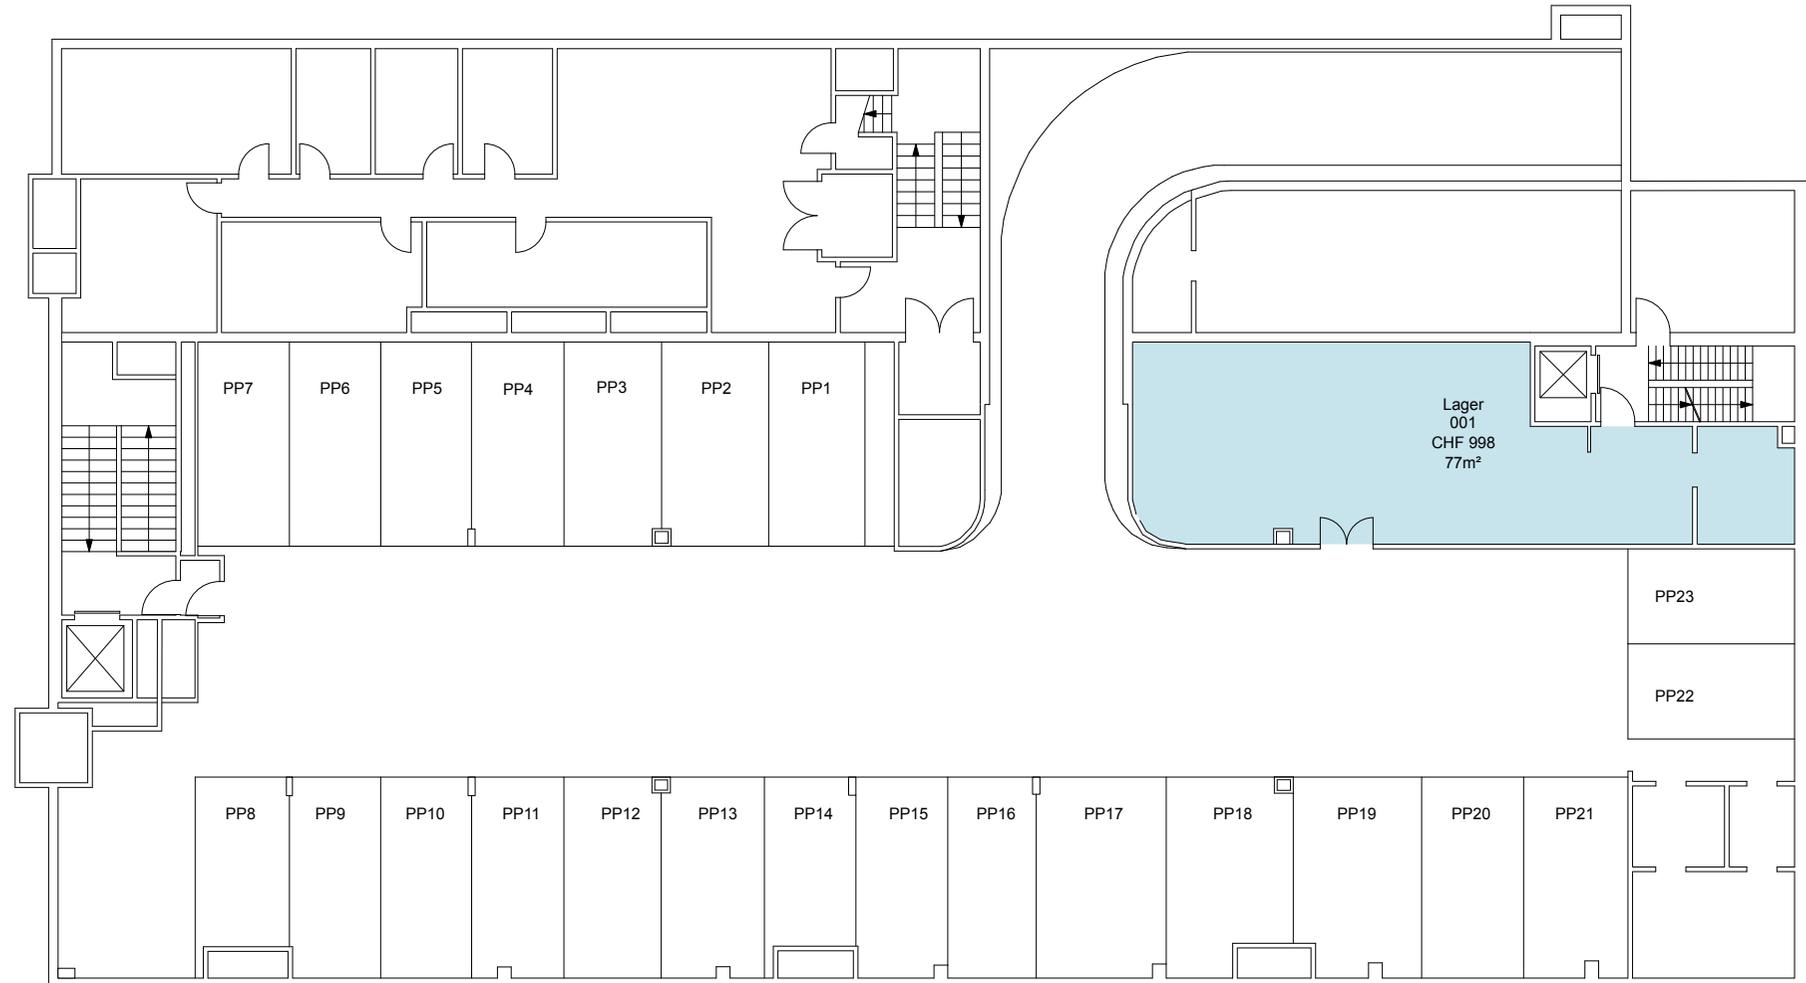

Die Preise verstehen sich pro Monat inklusive:

- allen Heiz- und Nebenkosten
- MwSt.
- Reinigung der gemeinsam genutzten Flächen
- Internet (nur Büro)
- Mietkaution

1. Untergeschoss
Massstab: 1:300