


PROJEKT INTERIM

Zwischenutzungen und Leerstandsmanagement

Zwischenutzung
Obere Heslibachstrasse 86, 8700 Küsnacht

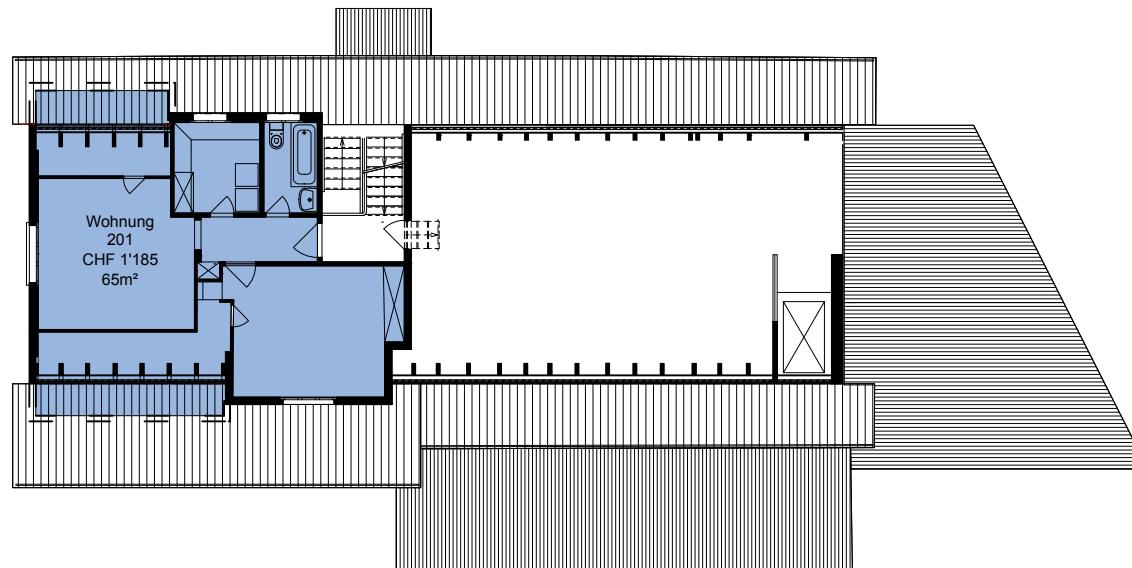

Die Preise verstehen sich pro Monat inklusive:


- allen Heiz- und Nebenkosten
- Reinigung der gemeinsam genutzten Flächen
- Mietkaution

Dachgeschoss
Massstab: 1:200

PROJEKT INTERIM

Zwischennutzungen und Leerstandsmanagement

Zwischennutzung
Obere Heslibachstrasse 86, 8700 Küsnacht

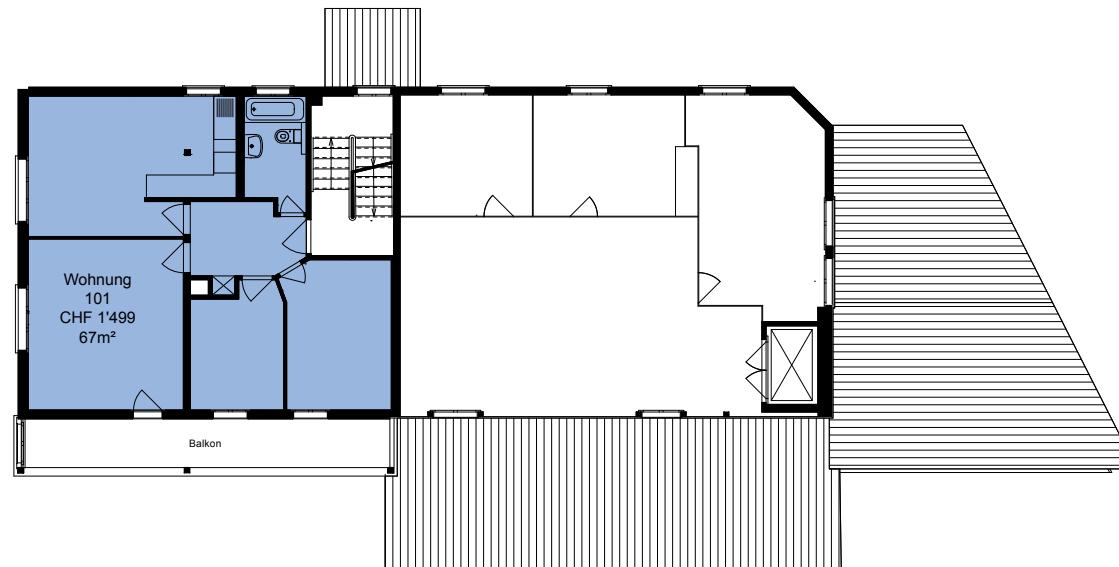

Die Preise verstehen sich pro Monat inklusive:


- allen Heiz- und Nebenkosten
- Reinigung der gemeinsam genutzten Flächen
- Mietkaution

Obergeschoss
Massstab: 1:200

PROJEKT INTERIM

Zwischennutzungen und Leerstandsmanagement

Zwischennutzung
Obere Heslibachstrasse 86, 8700 Küsnacht

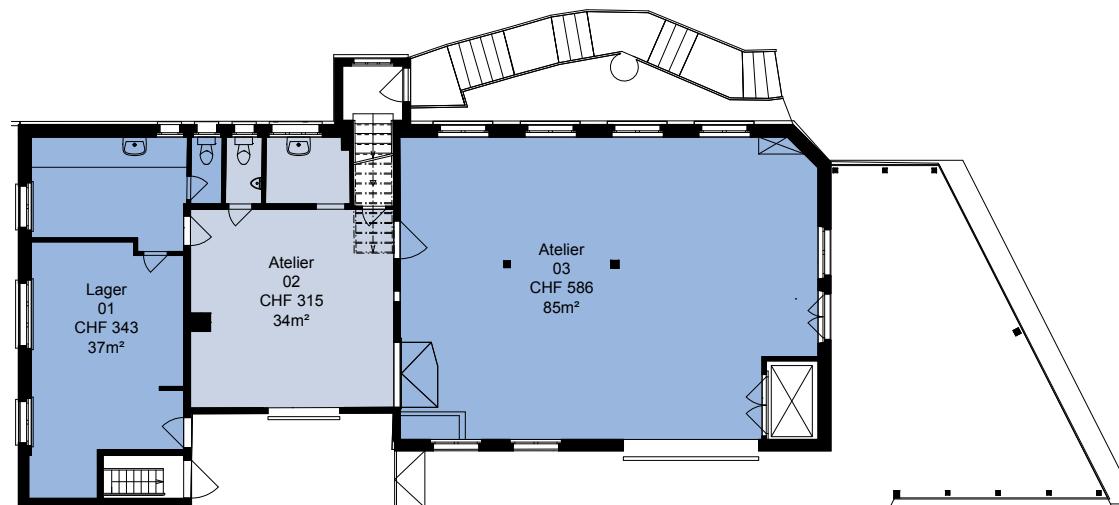

Die Preise verstehen sich pro Monat inklusive:


- allen Heiz- und Nebenkosten
- Reinigung der gemeinsam genutzten Flächen
- Mietkaution

Ergeschoss
Massstab: 1:200

PROJEKT INTERIM

Zwischennutzungen und Leerstandsmanagement

Zwischennutzung
Obere Heslibachstrasse 86, 8700 Küsnacht

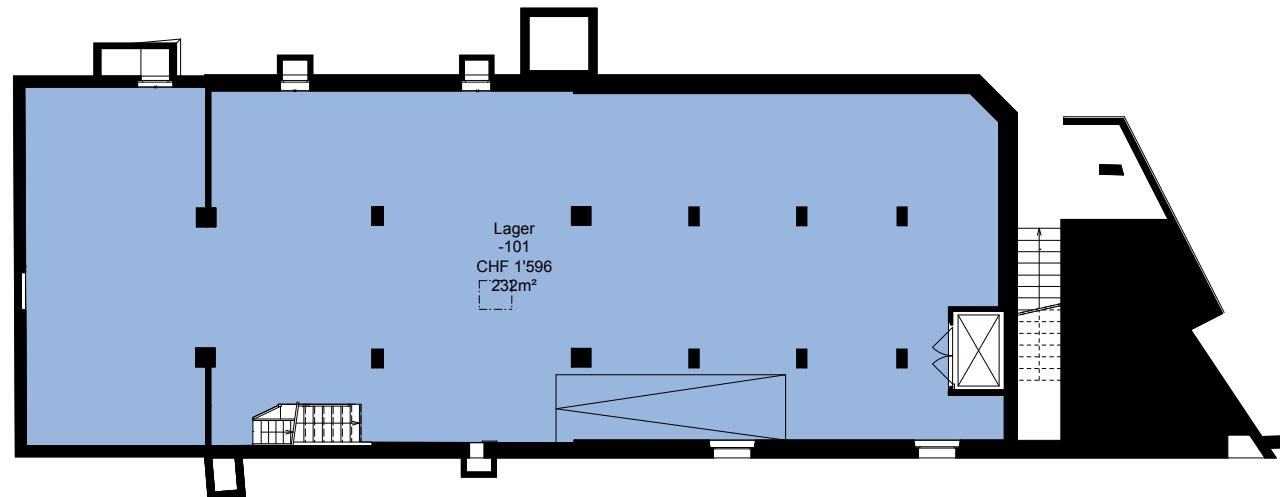

Die Preise verstehen sich pro Monat inklusive:


- allen Heiz- und Nebenkosten
- Reinigung der gemeinsam genutzten Flächen
- Mietkaution

1. Untergeschoss
Massstab: 1:200

PROJEKT INTERIM

Zwischennutzungen und Leerstandsmanagement

Zwischennutzung
Obere Heslibachstrasse 86, 8700 Küsnacht

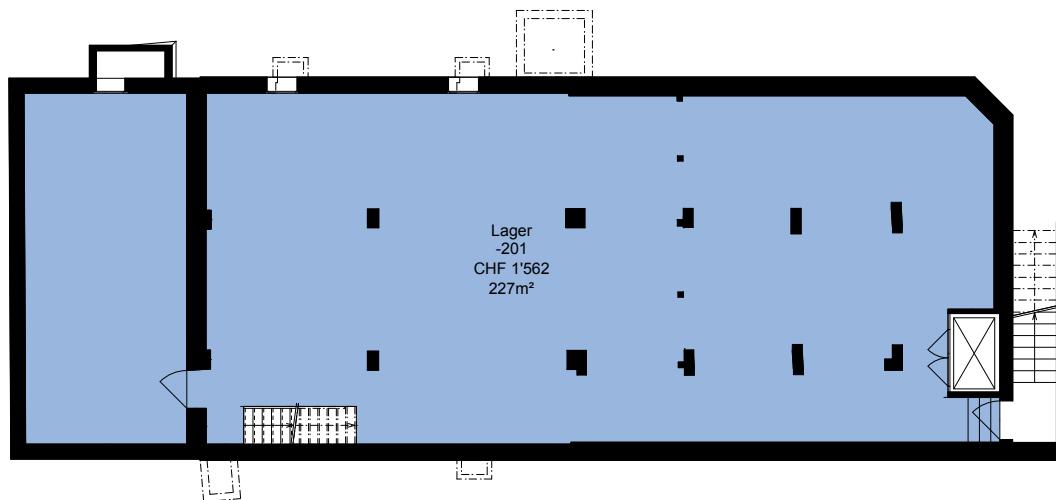

Die Preise verstehen sich pro Monat inklusive:

- allen Heiz- und Nebenkosten
- Reinigung der gemeinsam genutzten Flächen
- Mietkaution

2. Untergeschoss
Massstab: 1:200