


PROJEKT INTERIM

Zwischennutzungen und Leerstandsmanagement

Zwischennutzung
Limmatpark
Pfadackerstrasse 6, Spreitenbach

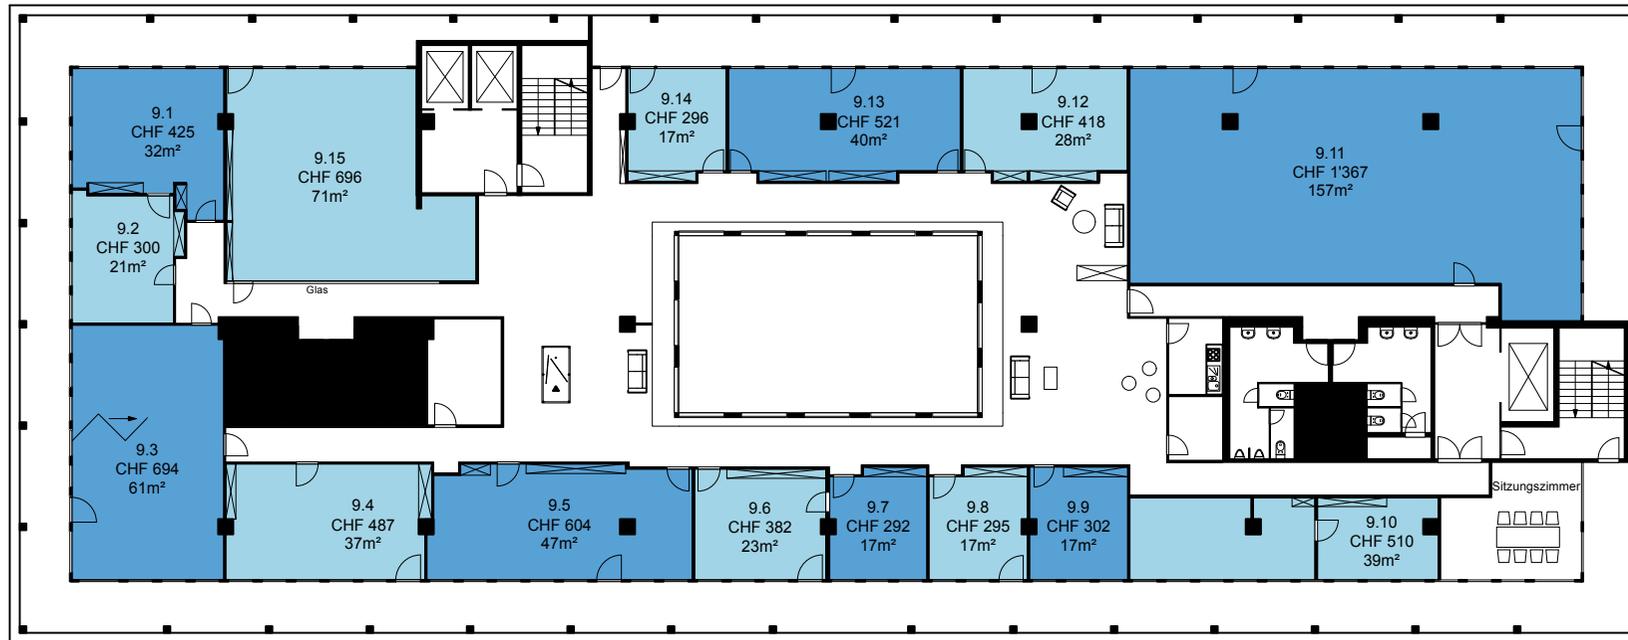


Die Preise verstehen sich pro Monat exkl. MwSt., inkl. allen Nebenkosten, Strom und Wasser, Müllentsorgung und Reinigung der gemeinsam genutzten Flächen. Kostenloses Internet.

9. Obergeschoss
Masstab 1:300

PROJEKT INTERIM

Zwischennutzungen und Leerstandsmanagement

Zwischennutzung
Limmatpark
Pfadackerstrasse 6, Spreitenbach

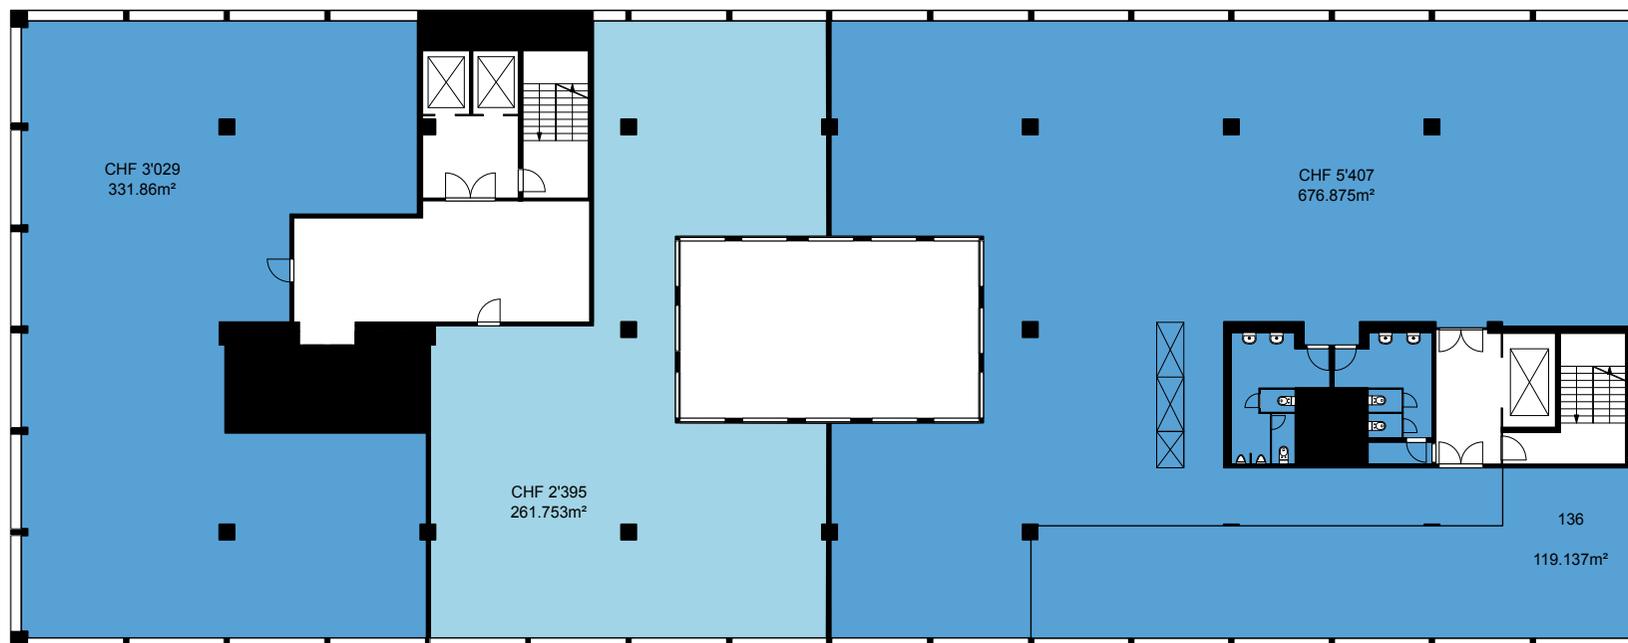

Die Preise verstehen sich pro Monat exkl. MwSt., inkl. allen Nebenkosten, Strom und Wasser, Müllentsorgung und Reinigung der gemeinsam genutzten Flächen. Kostenloses Internet.

8. Obergeschoss
Massstab 1:300