


PROJEKT INTERIM

Zwischennutzungen und Leerstandsmanagement

Zwischennutzung
Industriestrasse 163, 8957 Spreitenbach

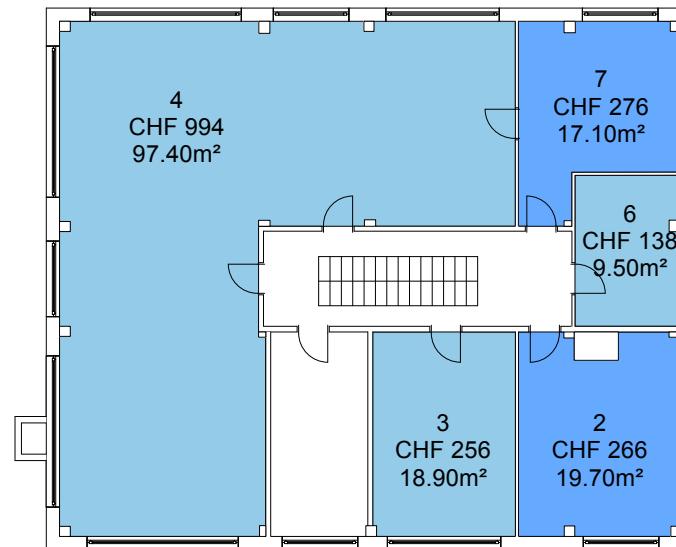

Die Preise verstehen sich pro Monat inklusive
allen Nebenkosten und Reinigung der gemeinsam
genutzten Flächen.


Kostenloses Internet.

2. Obergeschoss
Massstab: 1:200

PROJEKT INTERIM

Zwischennutzungen und Leerstandsmanagement

Zwischennutzung
Industriestrasse 163, 8957 Spreitenbach

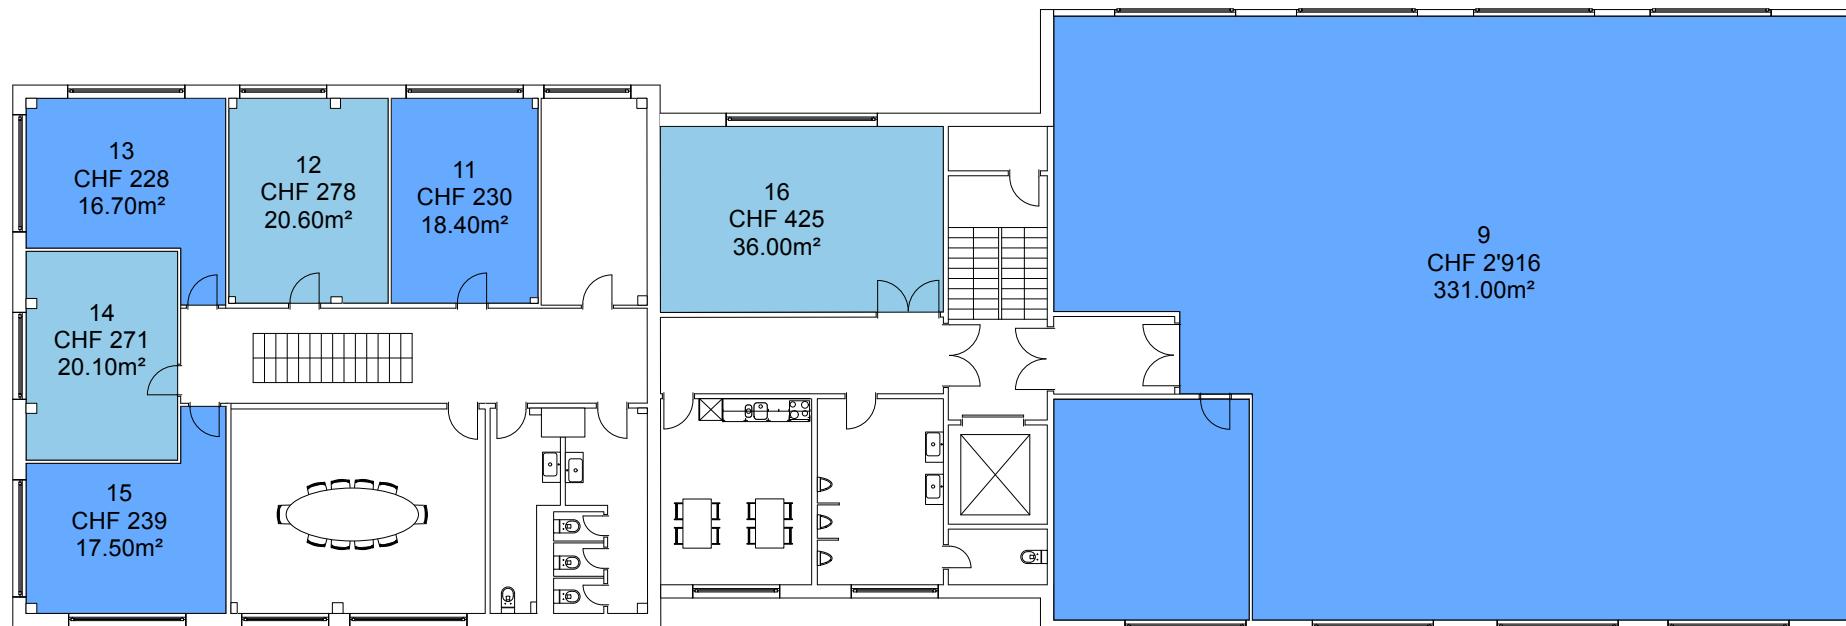

Die Preise verstehen sich pro Monat inklusive
allen Nebenkosten und Reinigung der gemeinsam
genutzten Flächen.


Kostenloses Internet.

1.Obergeschoss
Massstab: 1:200

PROJEKT INTERIM

Zwischennutzungen und Leerstandsmanagement

Zwischennutzung
Industriestrasse 163, 8957 Spreitenbach

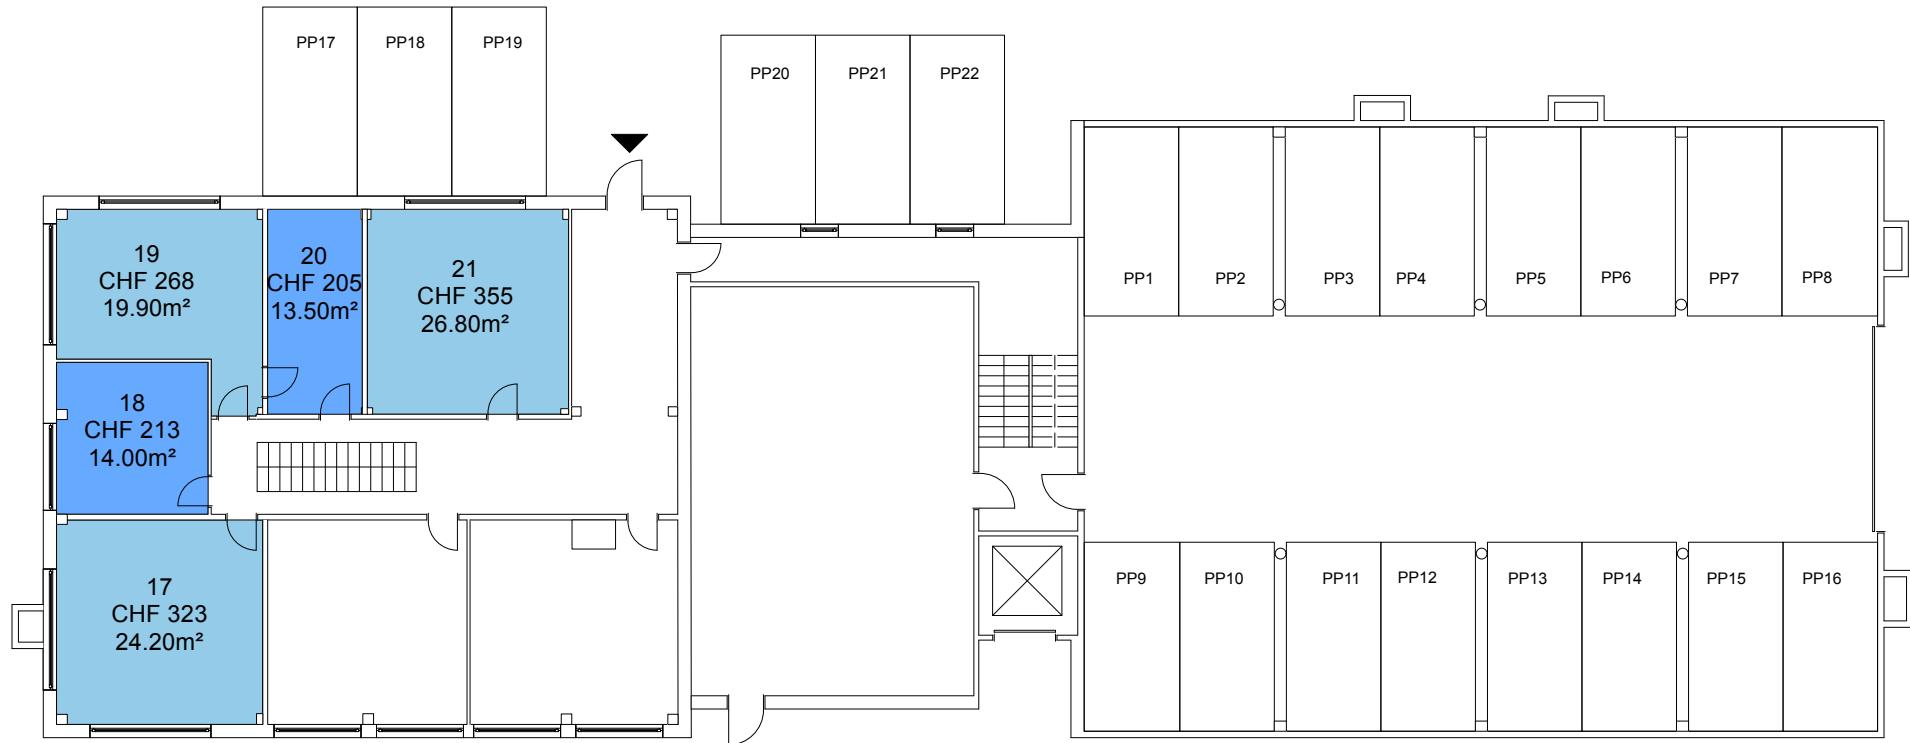

Die Preise verstehen sich pro Monat inklusive allen Nebenkosten und Reinigung der gemeinsam genutzten Flächen.

Erdgeschoss
Massstab: 1:200

Kostenloses Internet.