


PROJEKT INTERIM

Zwischennutzungen und Leerstandsmanagement

Zwischennutzung
Voltastrasse 24, 8044 Zürich

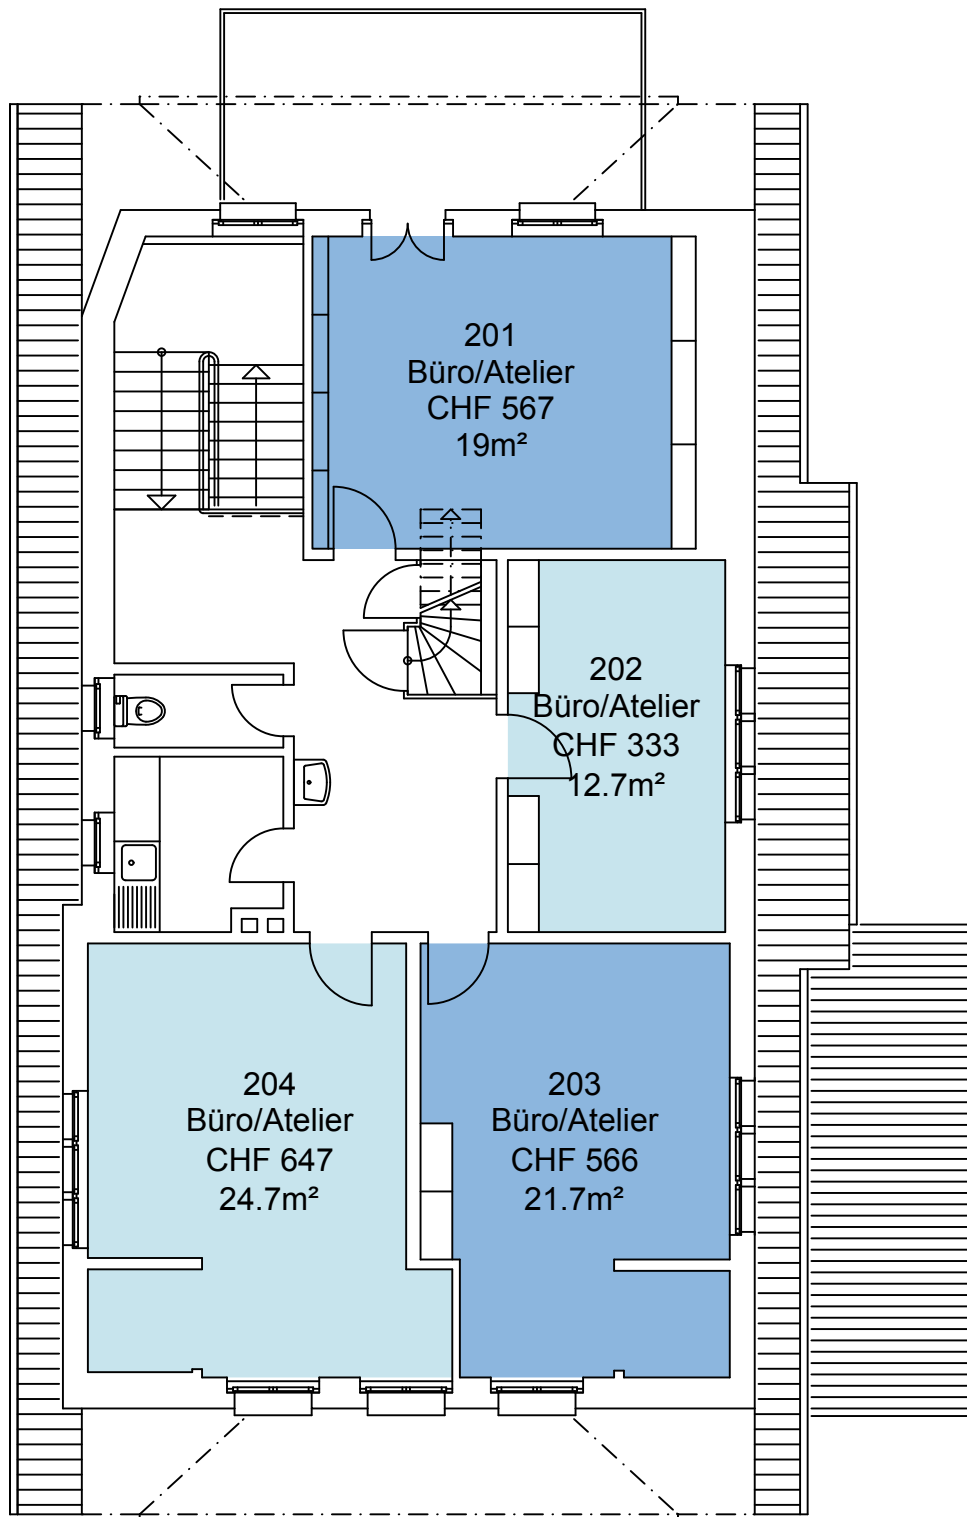

Die Preise verstehen sich pro Monat inklusive:


- Nebenkosten
- Reinigung der gemeinsam genutzten Flächen
- Kautionsversicherung
- kostenloses Internet

Dachgeschoss
Massstab: 1:100

PROJEKT INTERIM

Zwischennutzungen und Leerstandsmanagement

Zwischennutzung
Voltastrasse 24, 8044 Zürich

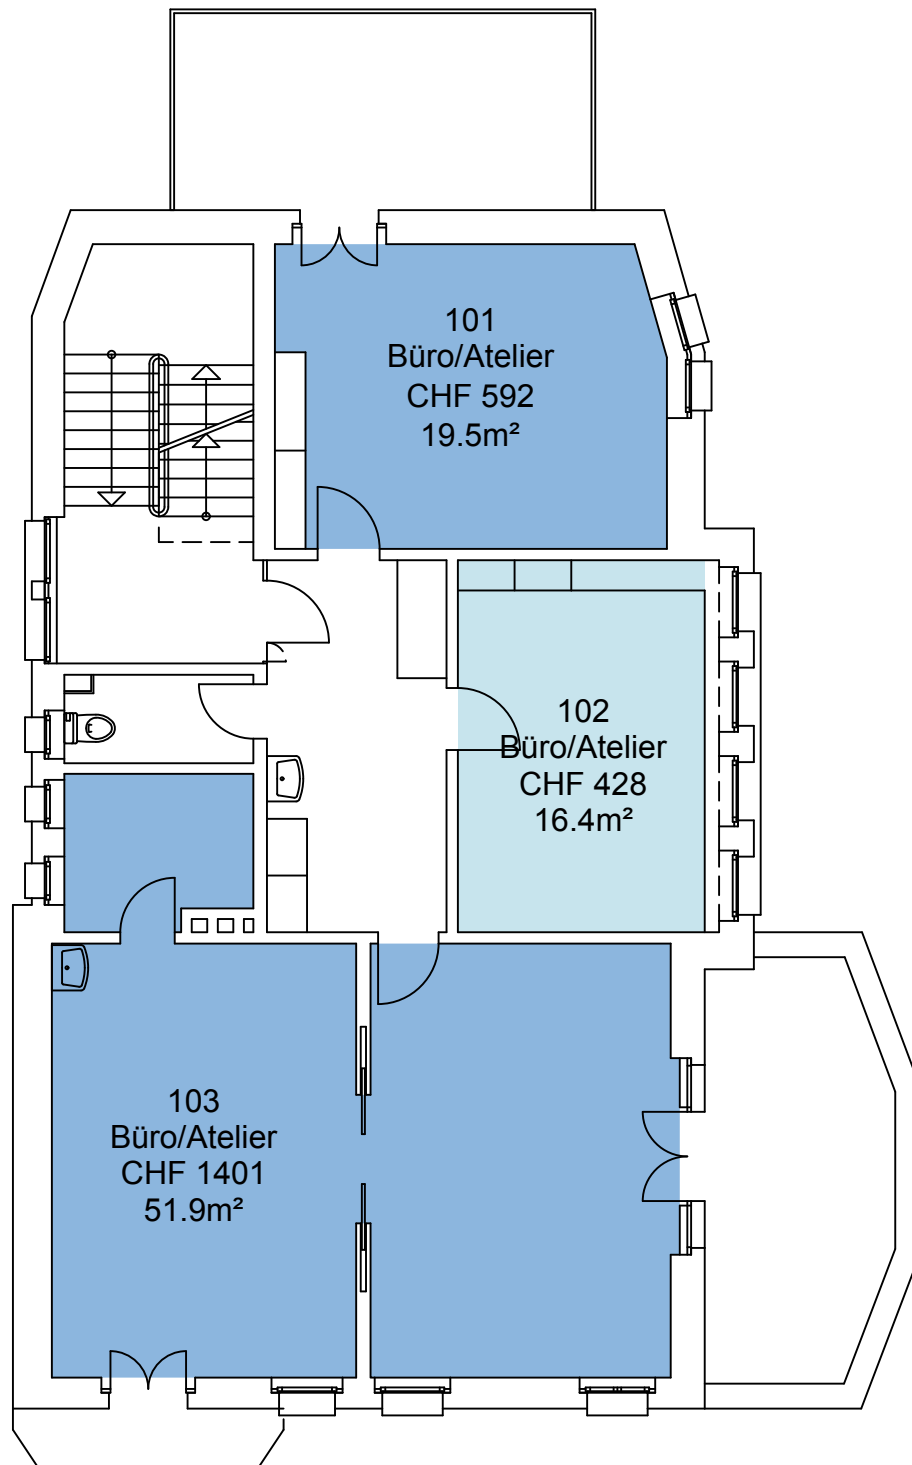

Die Preise verstehen sich pro Monat inklusive:


- Nebenkosten
- Reinigung der gemeinsam genutzten Flächen
- Kautionsversicherung
- kostenloses Internet

1. Obergeschoss
Massstab: 1:100

PROJEKT INTERIM

Zwischennutzungen und Leerstandsmanagement

Zwischennutzung
Voltastrasse 24, 8044 Zürich

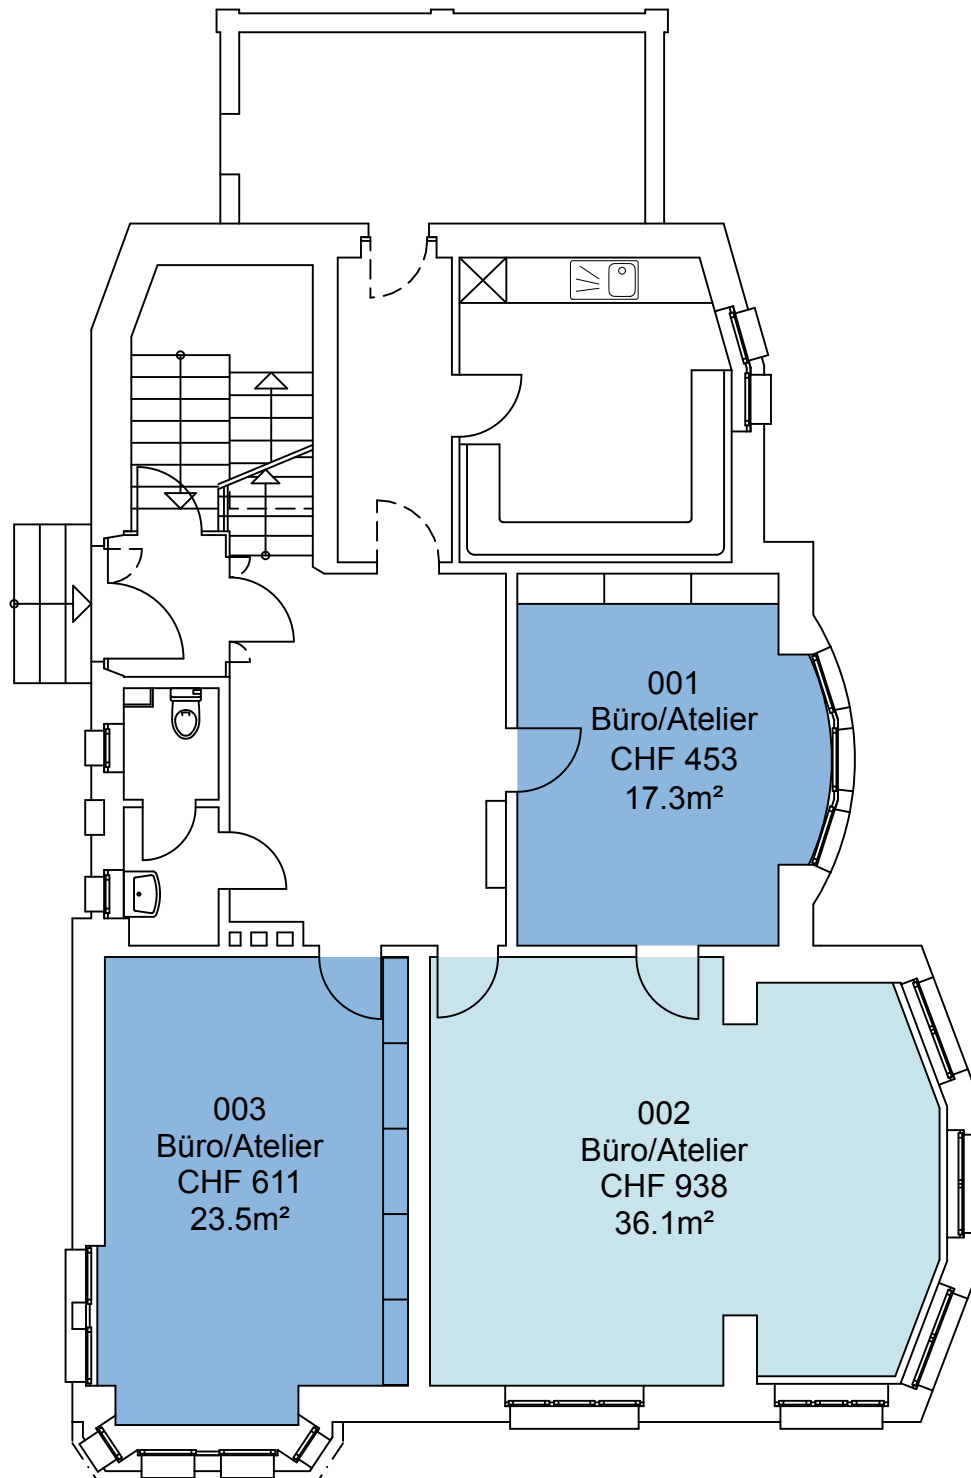

Die Preise verstehen sich pro Monat inklusive:


- Nebenkosten
- Reinigung der gemeinsam genutzten Flächen
- Kautionsversicherung
- kostenloses Internet

Erdgeschoss
Massstab: 1:100

PROJEKT INTERIM

Zwischennutzungen und Leerstandsmanagement

Zwischennutzung
Voltastrasse 24, 8044 Zürich

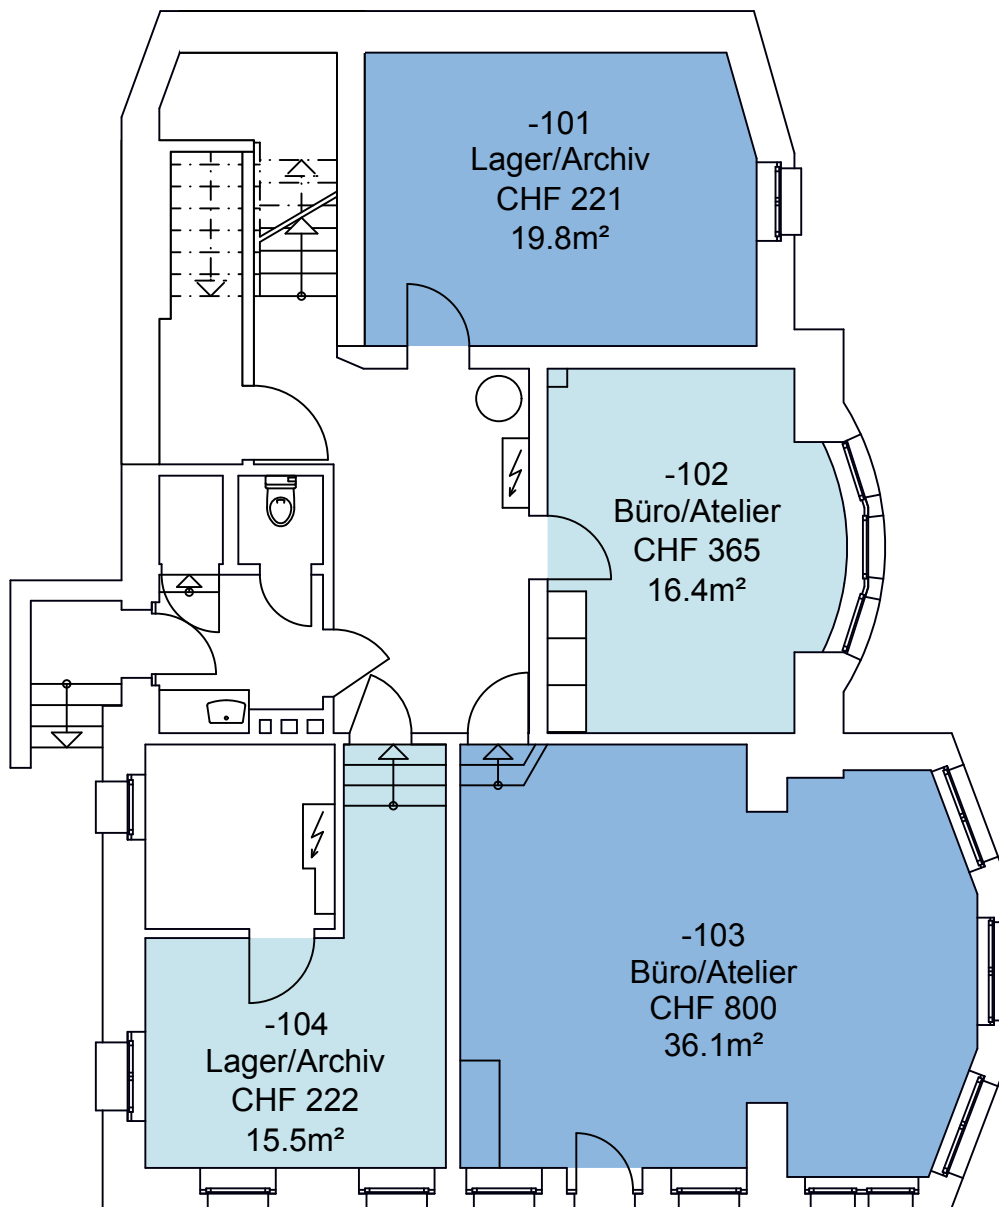

Die Preise verstehen sich pro Monat inklusive:

- Nebenkosten
- Reinigung der gemeinsam genutzten Flächen
- Kautionsversicherung
- kostenloses Internet

Untergeschoss
Massstab: 1:100