


PROJEKT INTERIM

Zwischennutzungen und Leerstandsmanagement

Zwischennutzung
Schaffhauserstrasse 481, 8052 Zürich

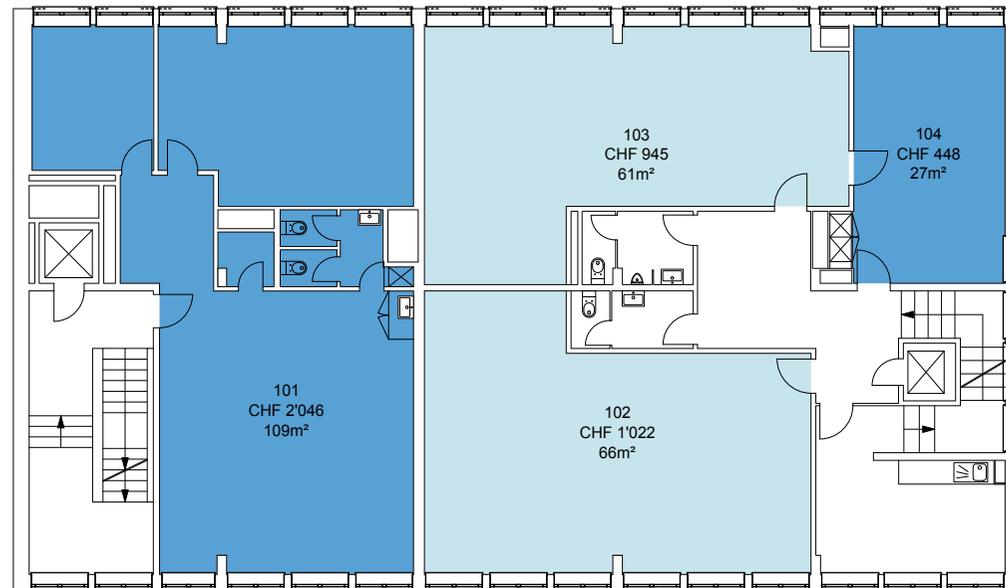

Die Preise verstehen sich pro Monat inklusive:


- allen Heiz- und Nebenkosten
- Reinigung der gemeinsam genutzten Flächen
- Internet (nur Büro)
- Mietkaution

1. Obergeschoss
Massstab: 1:200

PROJEKT INTERIM

Zwischennutzungen und Leerstandsmanagement

Zwischennutzung
Schaffhauserstrasse 481, 8052 Zürich

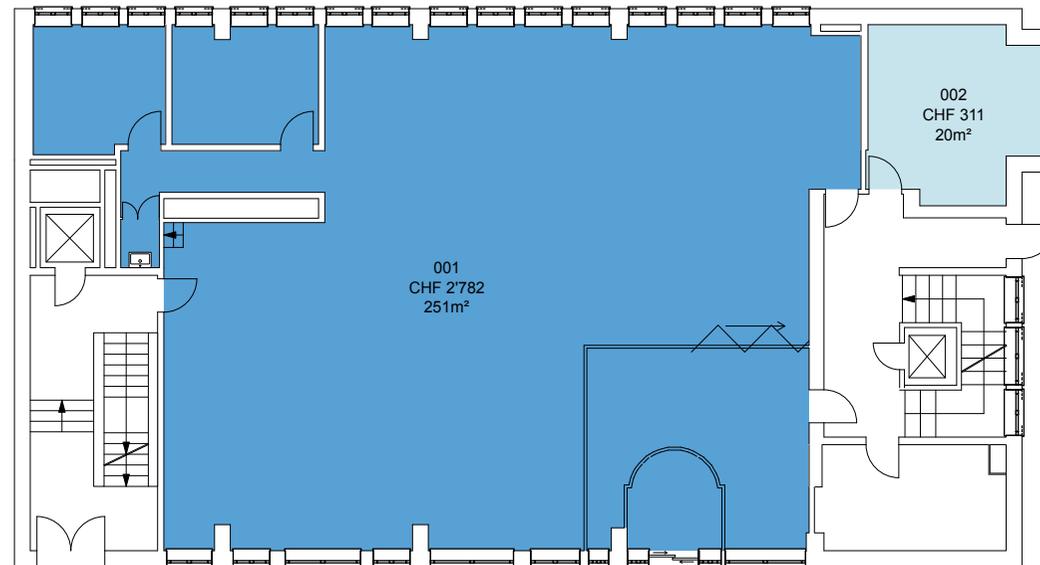

Die Preise verstehen sich pro Monat inklusive:

- allen Heiz- und Nebenkosten
- Reinigung der gemeinsam genutzten Flächen
- Internet (nur Büro)
- Mietkaution

Erdgeschoss
Masstab: 1:200