


PROJEKT INTERIM

Zwischennutzungen und Leerstandsmanagement

Zwischennutzung
Werdstrasse 36, 8004 Zürich

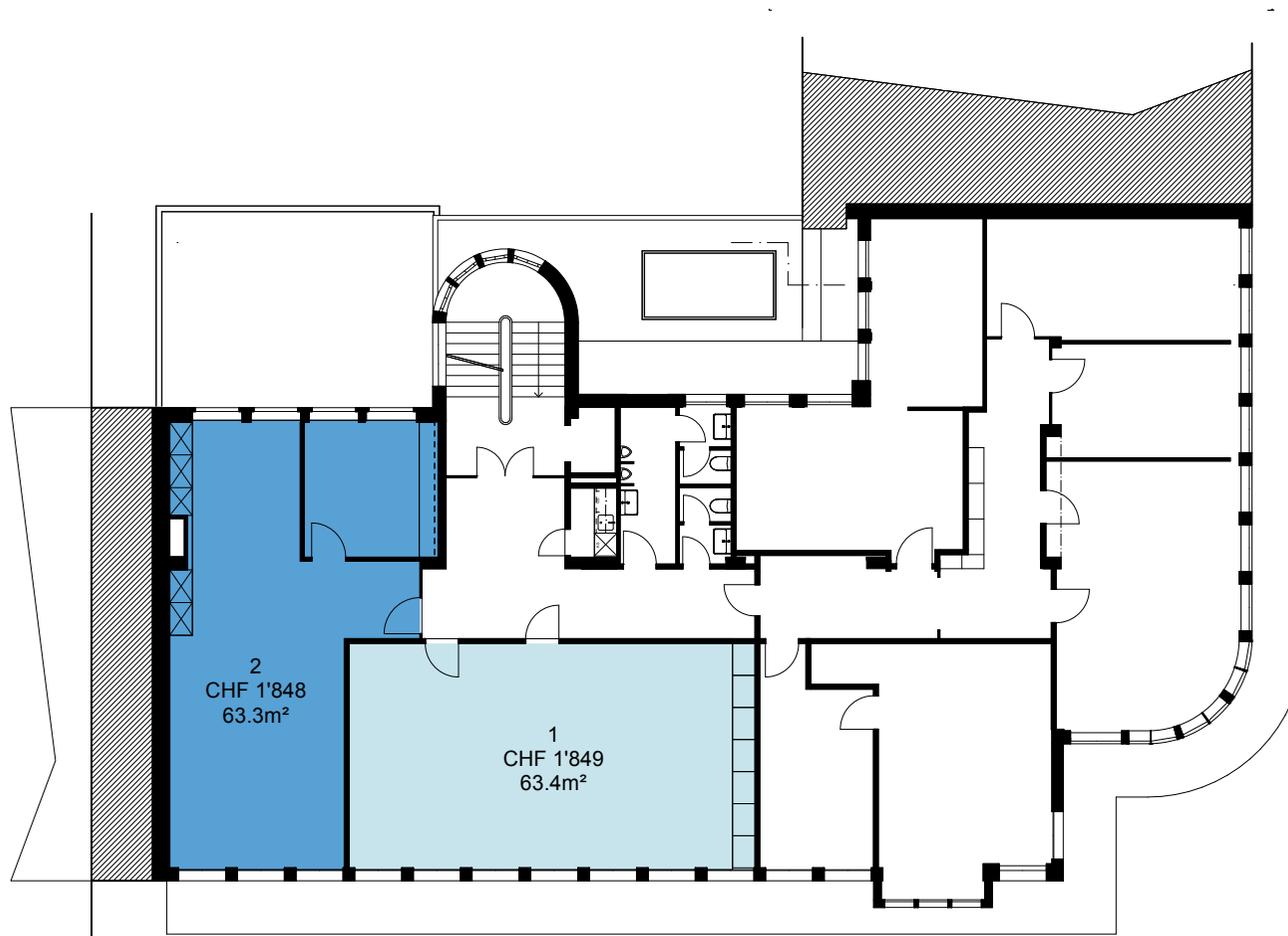

Die Preise verstehen sich pro Monat inklusive
allen Nebenkosten Akonto

4 Obergeschoss
Massstab: 1:200