

PROJEKT INTERIM

Zwischennutzung
Industriestrasse 31, 8112 Otelfingen


Zwischennutzungen und Leerstandsmanagement



PROJEKT INTERIM

Zwischennutzung
Industriestrasse 31, 8112 Otelfingen

Zwischennutzungen und Leerstandsmanagement

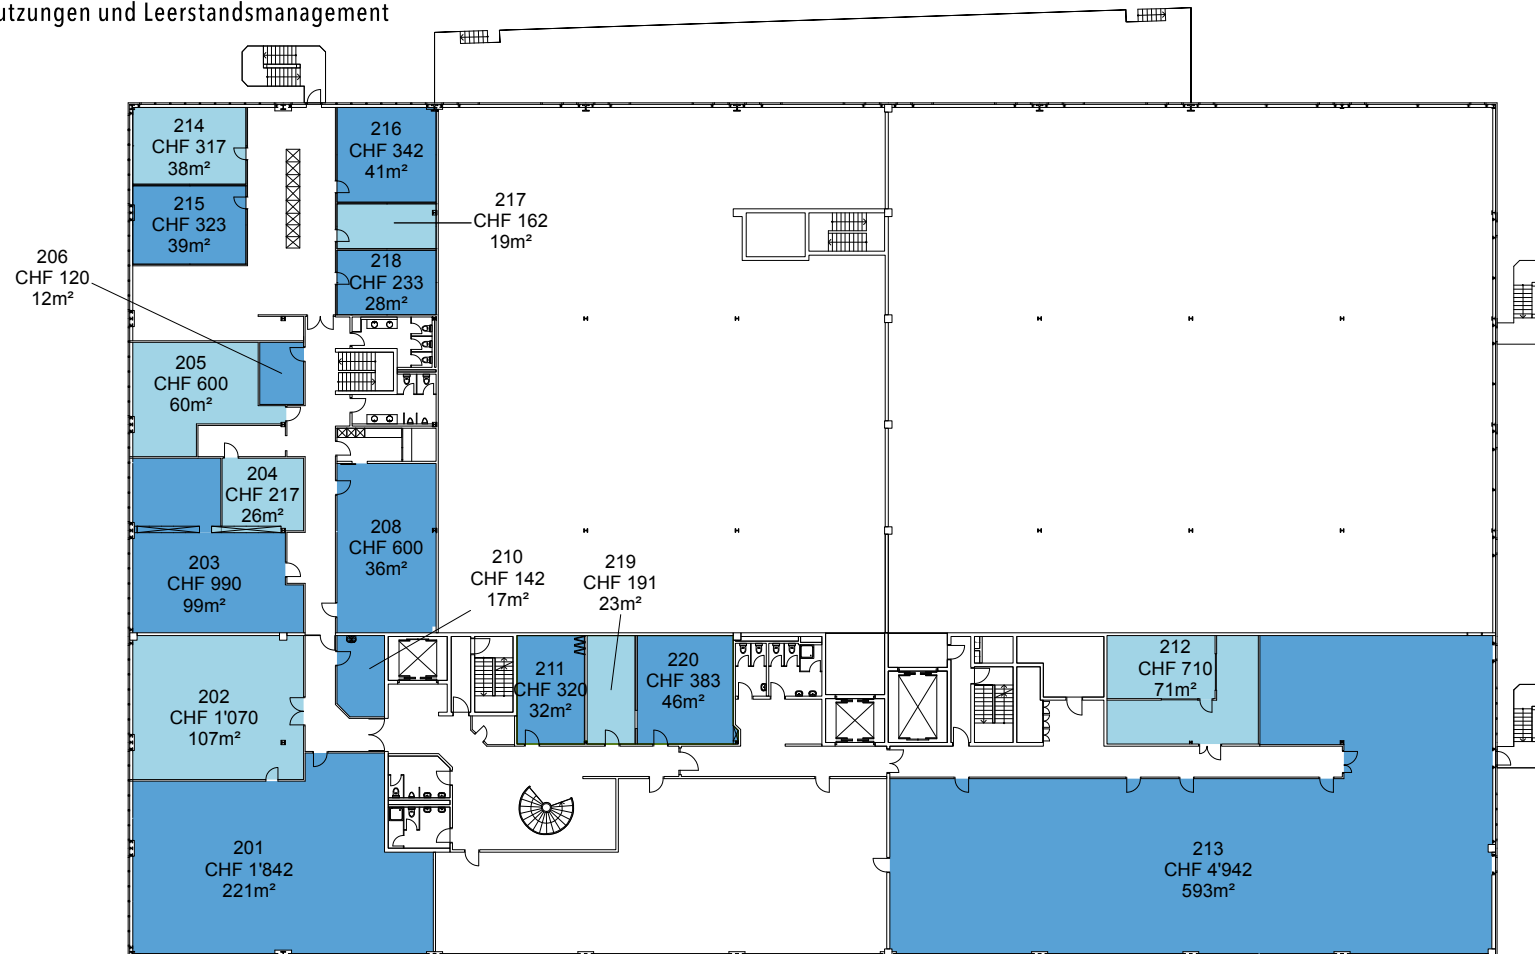

Die Preise verstehen sich pro Monat inklusive
allen Nebenkosten, Strom und Wasser, Müllentsorgung
und Reinigung der gemeinsam genutzten Flächen.
Kostenloses Internet. Exkl. MwSt.

2. Obergeschoss
Massstab: 1:500