
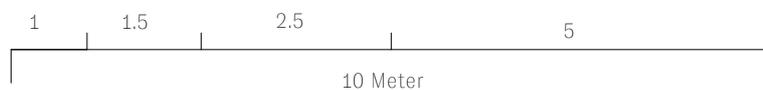


PROJEKT INTERIM

Zwischennutzungen und Leerstandsmanagement

Zwischennutzung
Usedomerstrasse 4, Berlin

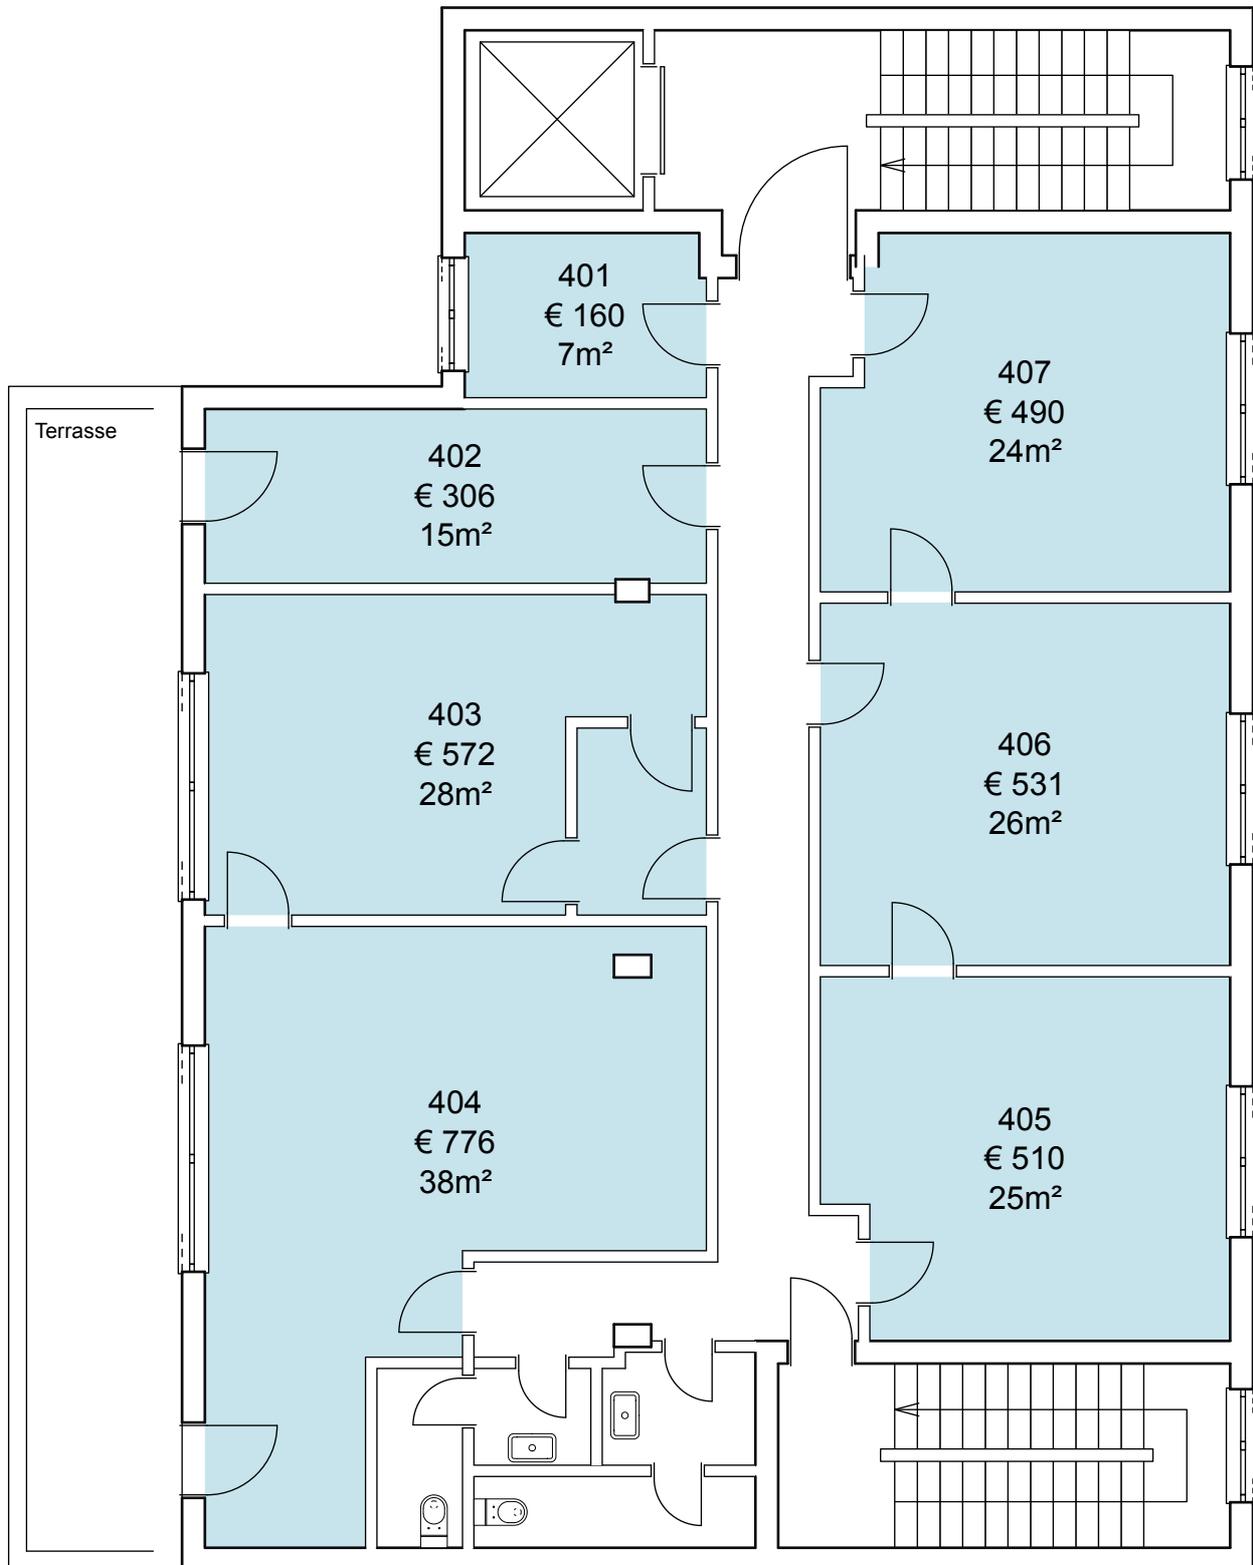

Die Preise verstehen sich als pauschalen pro Monat inklusive:



- allen Betriebs und Nebenkosten
- Elektrizität
- Internet
- Steuern

4. Obergeschoss
Massstab: 1:100

PROJEKT INTERIM

Zwischennutzungen und Leerstandsmanagement

Zwischennutzung
Usedomerstrasse 4, Berlin

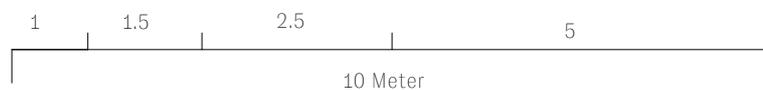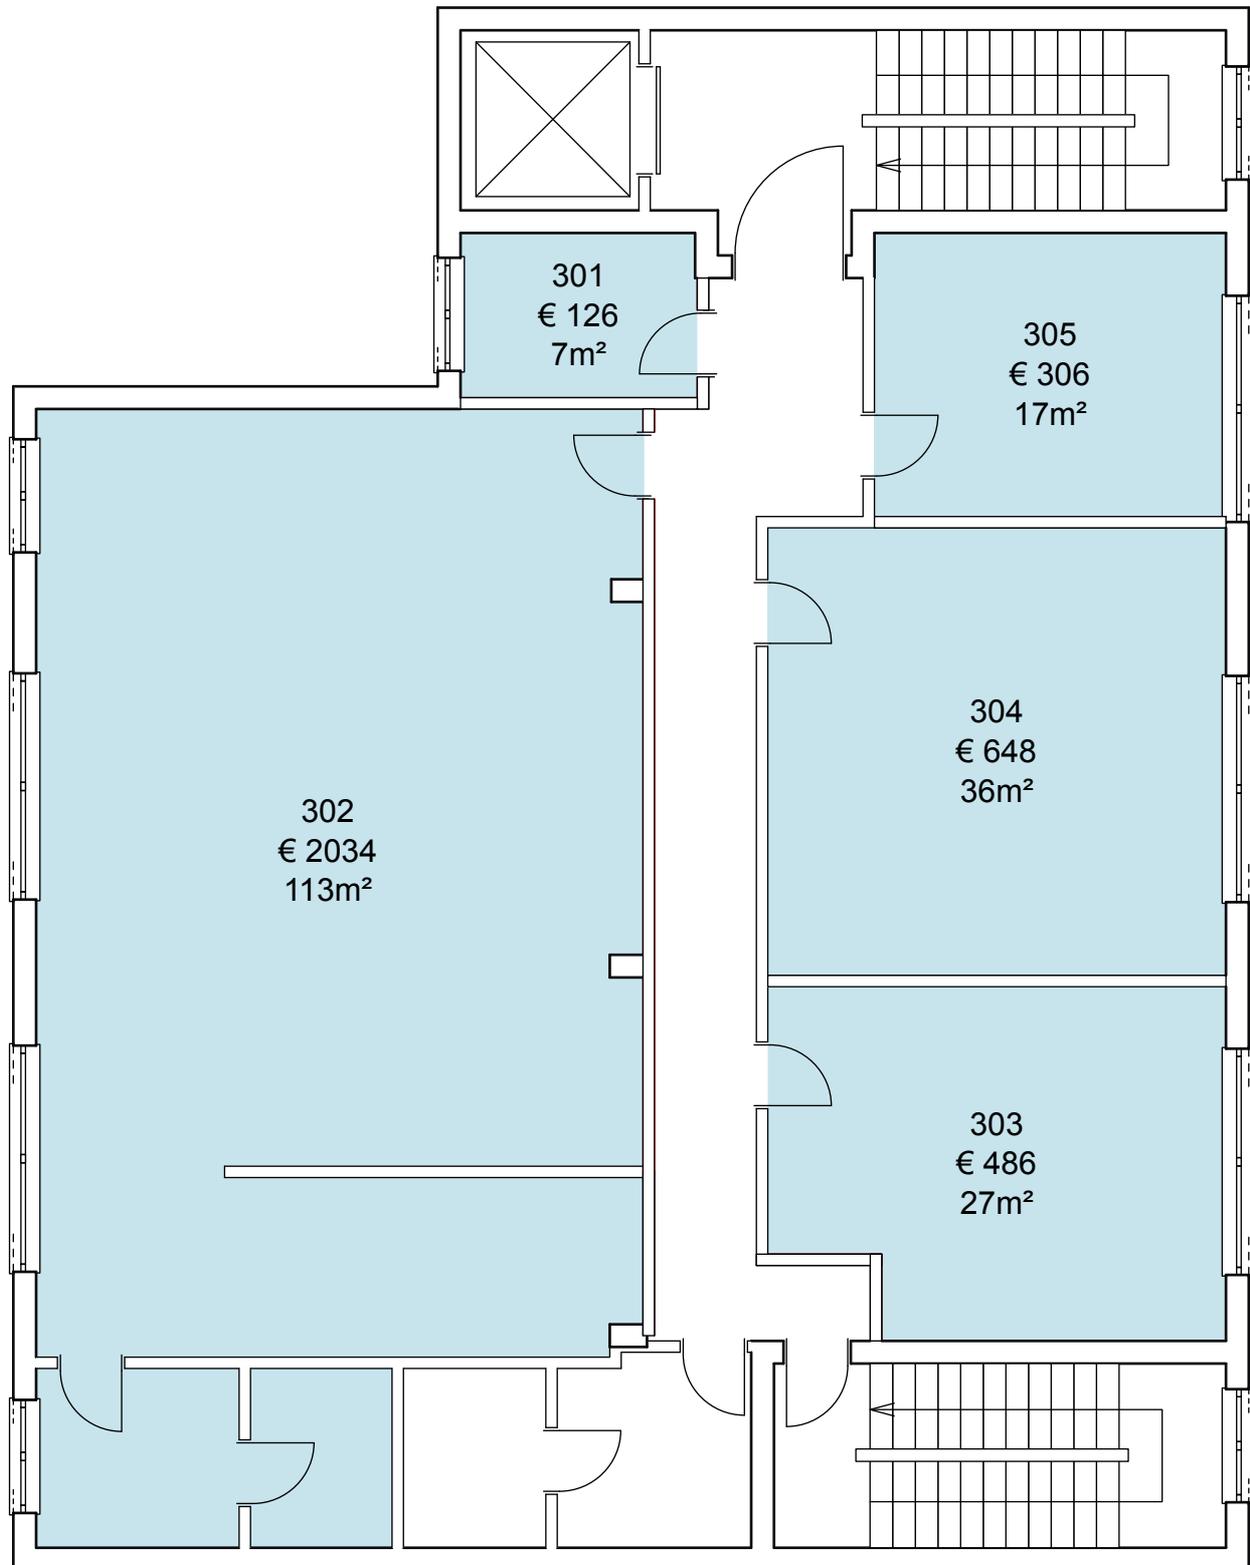

Die Preise verstehen sich als pauschalen pro Monat inklusive:



- allen Betriebs und Nebenkosten
- Elektrizität
- Internet
- Steuern

3. Obergeschoss
Masstab: 1:100

PROJEKT INTERIM

Zwischennutzungen und Leerstandsmanagement

Zwischennutzung
Usedomerstrasse 4, Berlin

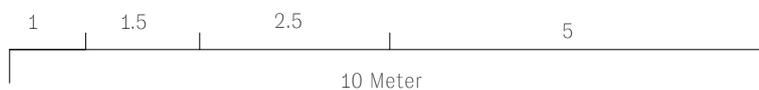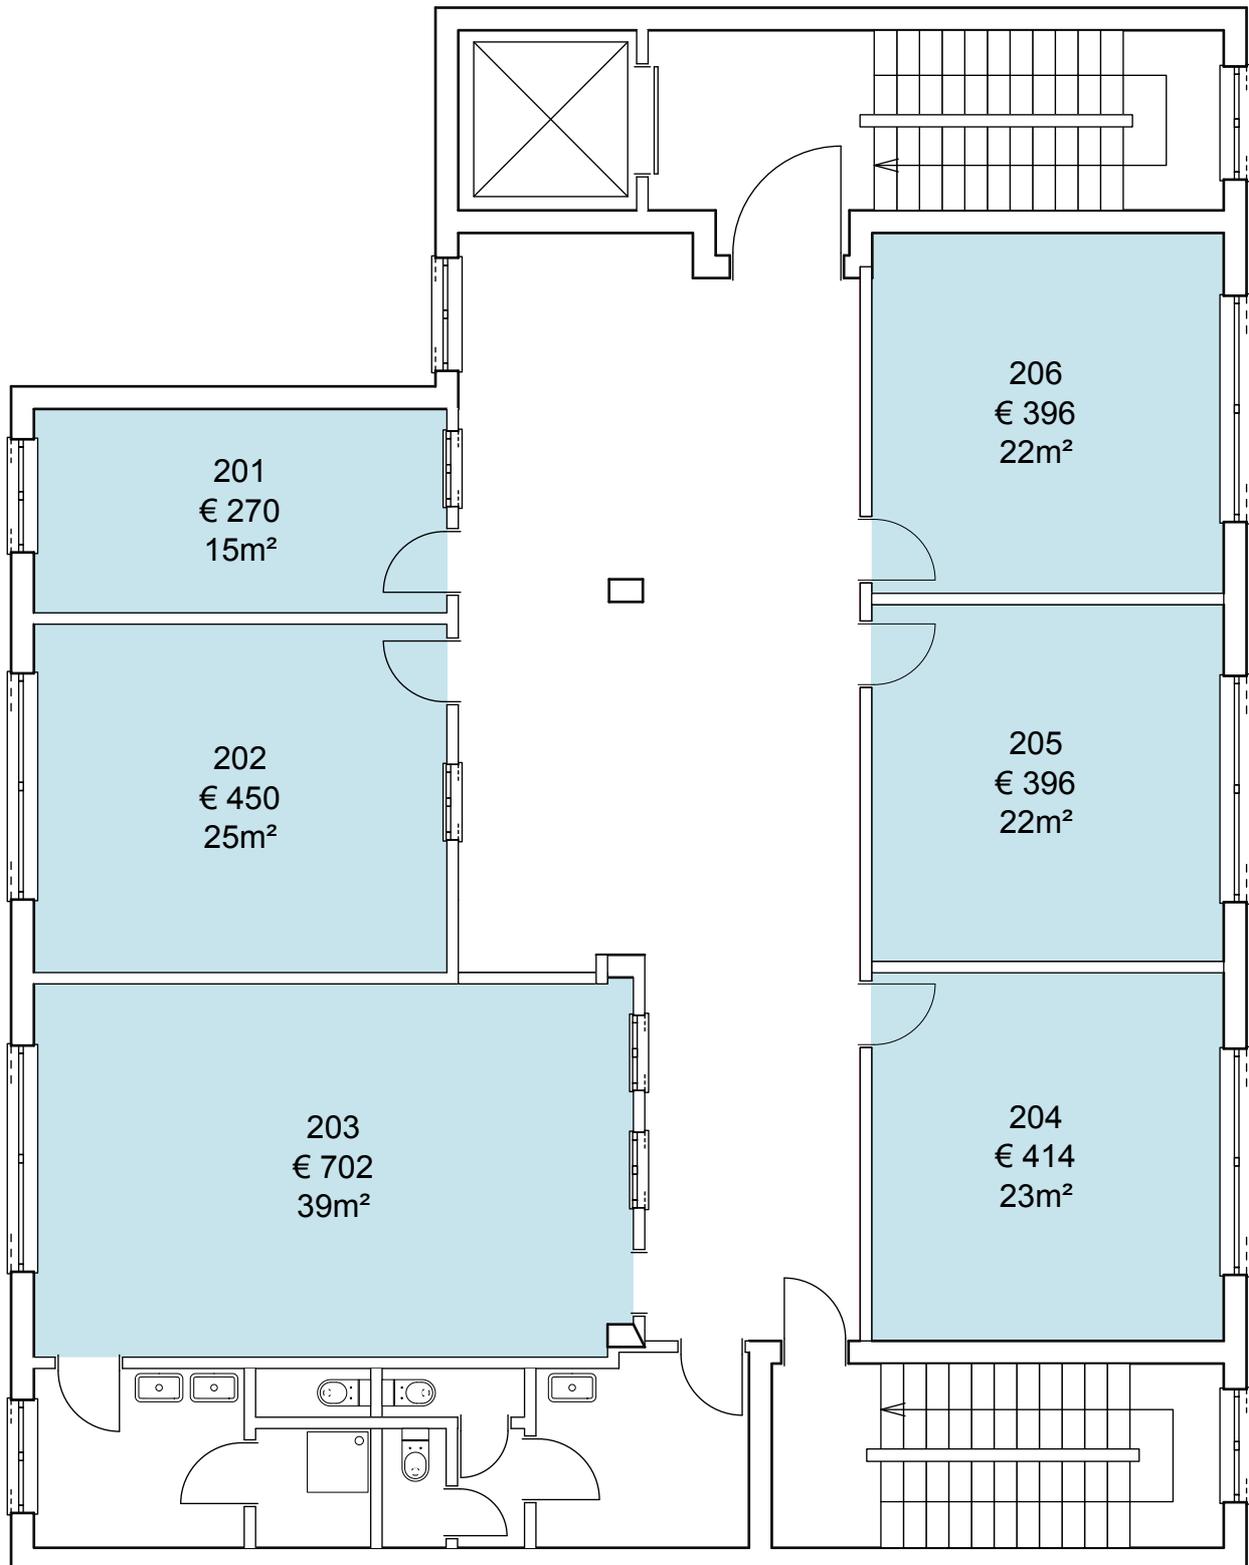

Die Preise verstehen sich als pauschalen pro Monat inklusive:



- allen Betriebs und Nebenkosten
- Elektrizität
- Internet
- Steuern

2. Obergeschoss
Masstab: 1:100

PROJEKT INTERIM

Zwischennutzungen und Leerstandsmanagement

Zwischennutzung
Usedomerstrasse 4, Berlin

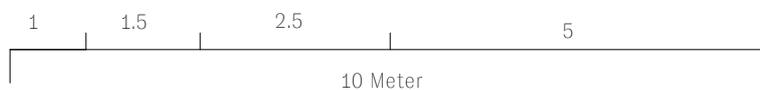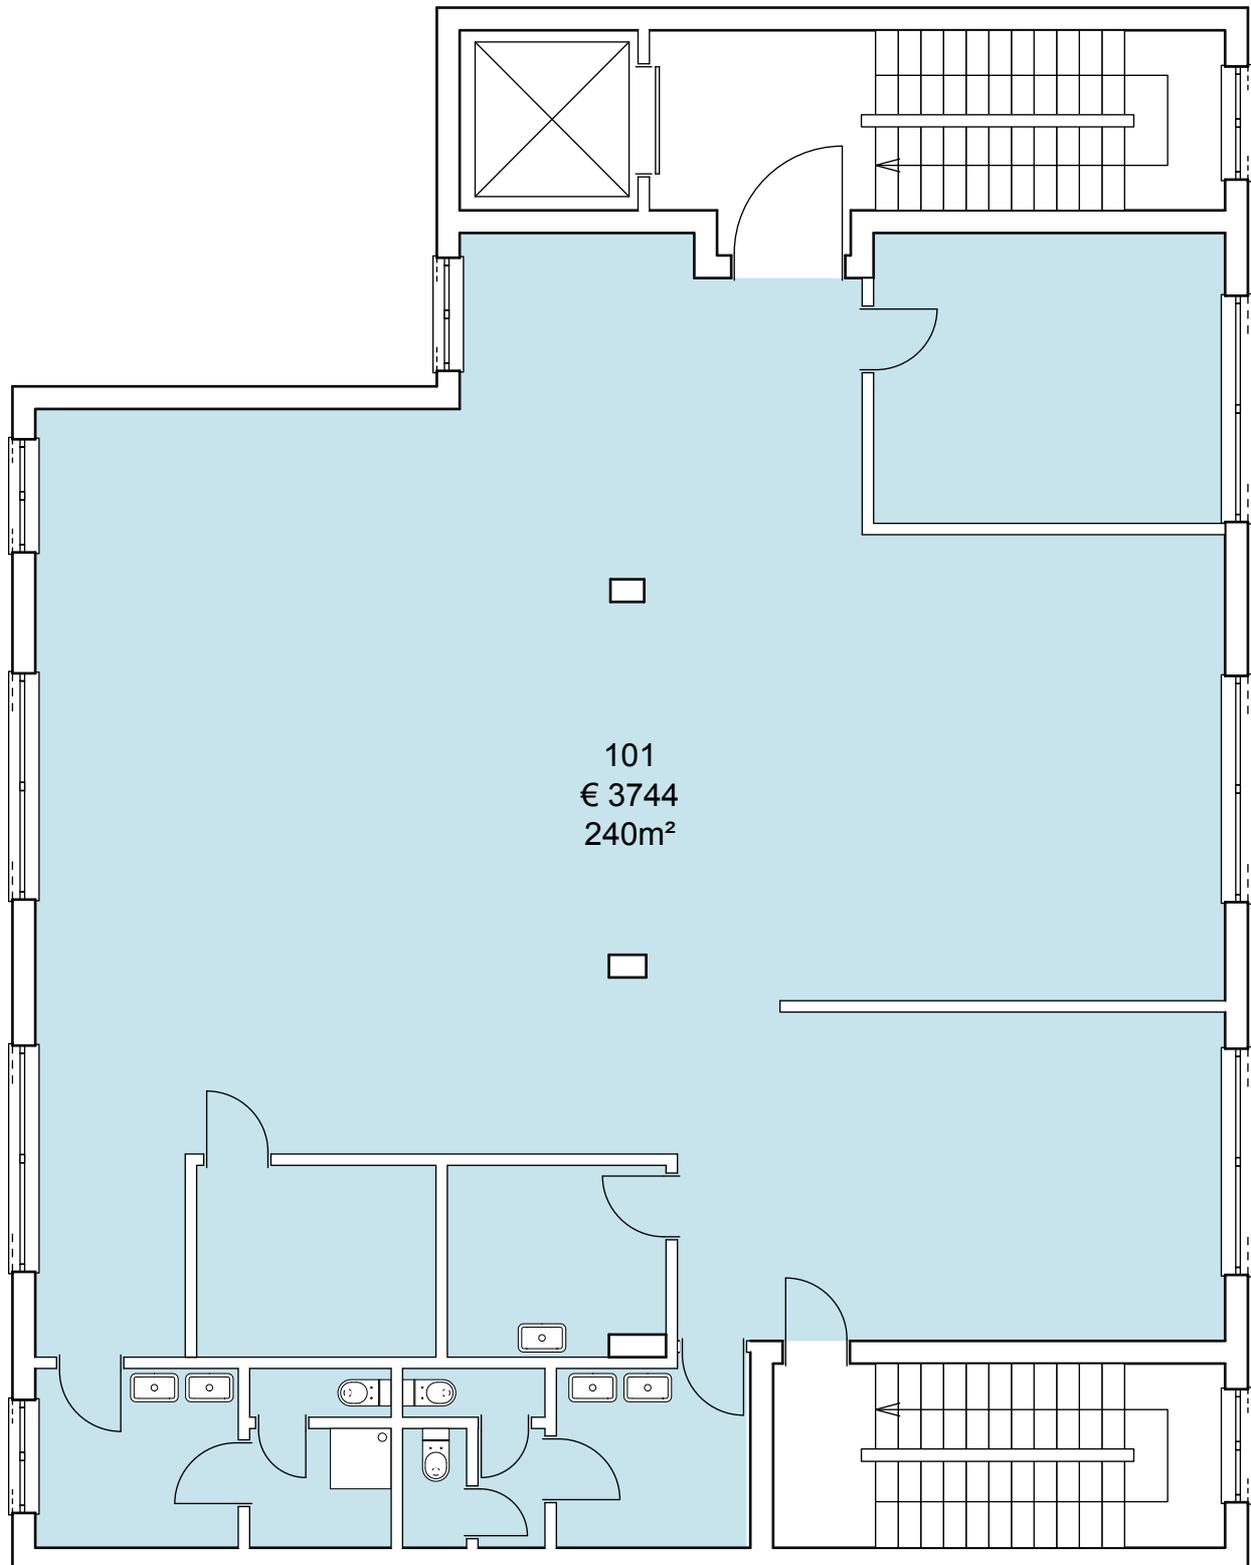

Die Preise verstehen sich als pauschalen pro Monat inklusive:


- allen Betriebs und Nebenkosten
- Elektrizität
- Internet
- Steuern

1. Obergeschoss
Masstab: 1:100

PROJEKT INTERIM

Zwischennutzungen und Leerstandsmanagement

Zwischennutzung
Usedomerstrasse 4, Berlin

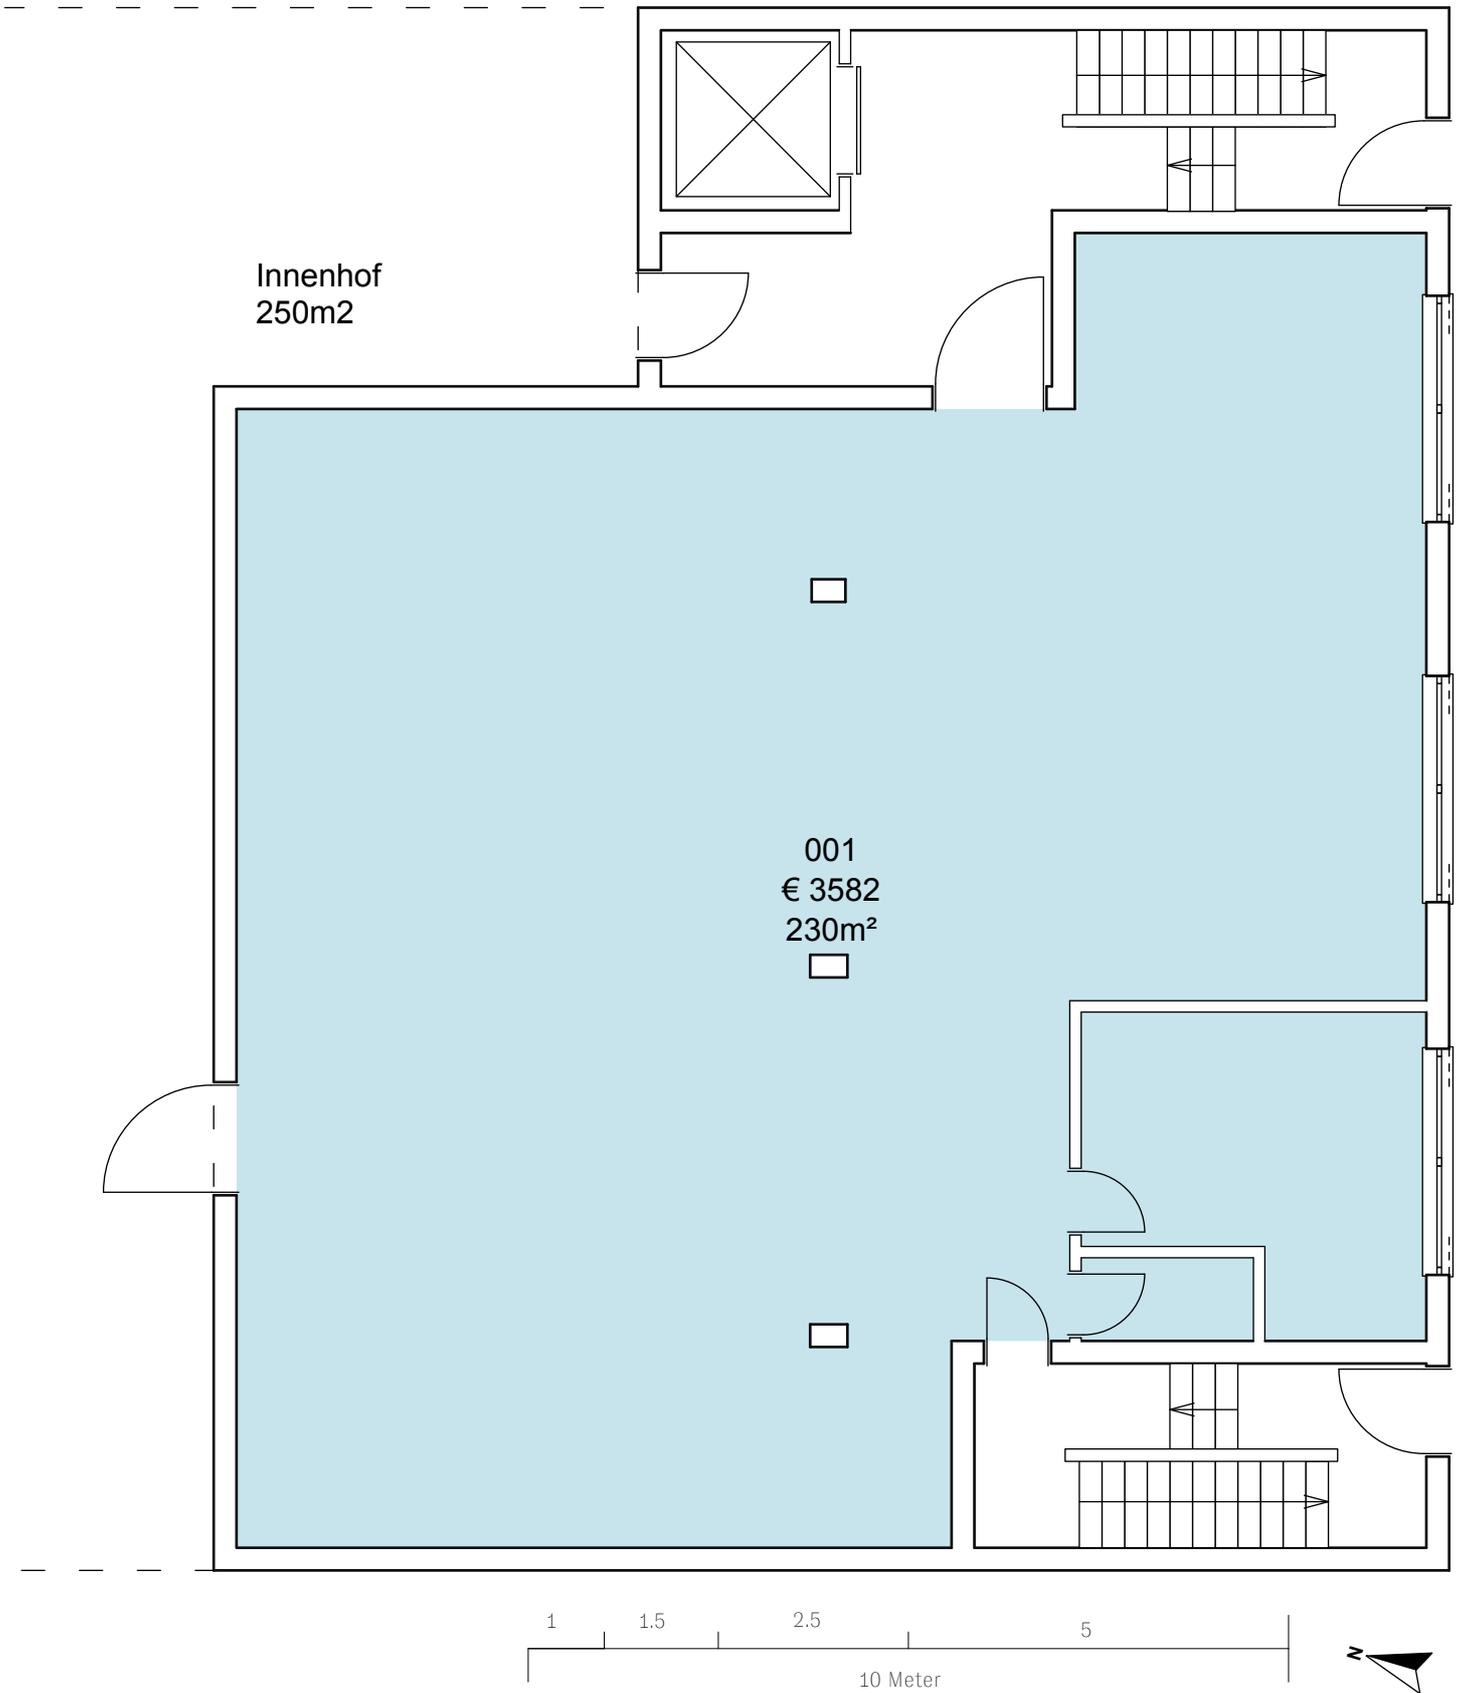

Die Preise verstehen sich als pauschalen pro Monat inklusive:

- allen Betriebs und Nebenkosten
- Elektrizität
- Internet
- Steuern

Erdgeschoss
Massstab: 1:100