


PROJEKT INTERIM

Zwischennutzungen und Leerstandsmanagement

Zwischennutzung
Hohlstrasse 176, 8004 Zürich

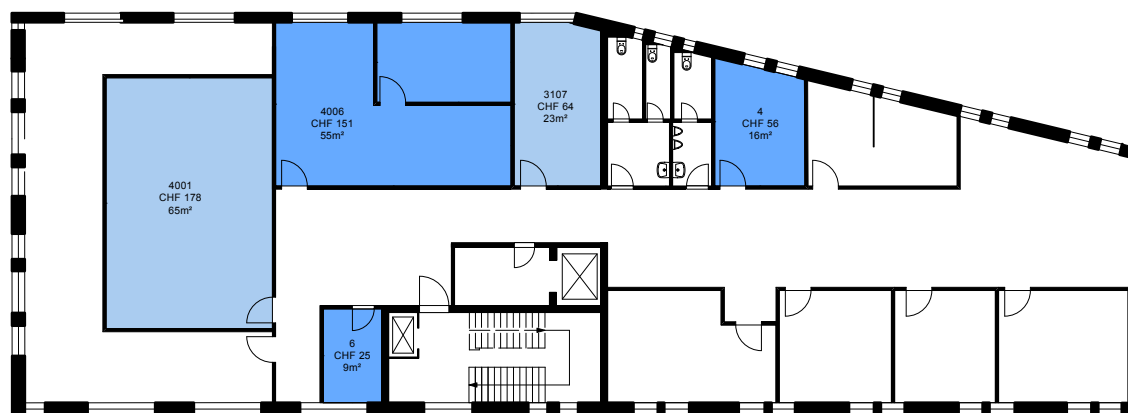


Die Preise verstehen sich pro Monat inklusive allen Nebenkosten, Strom und Wasser, Müllentsorgung und Reinigung der gemeinsam genutzten Flächen. Kostenloses Internet.

3. Obergeschoss
Massstab: 1:300

PROJEKT INTERIM

Zwischennutzungen und Leerstandsmanagement

Zwischennutzung
Hohlstrasse 176, 8004 Zürich

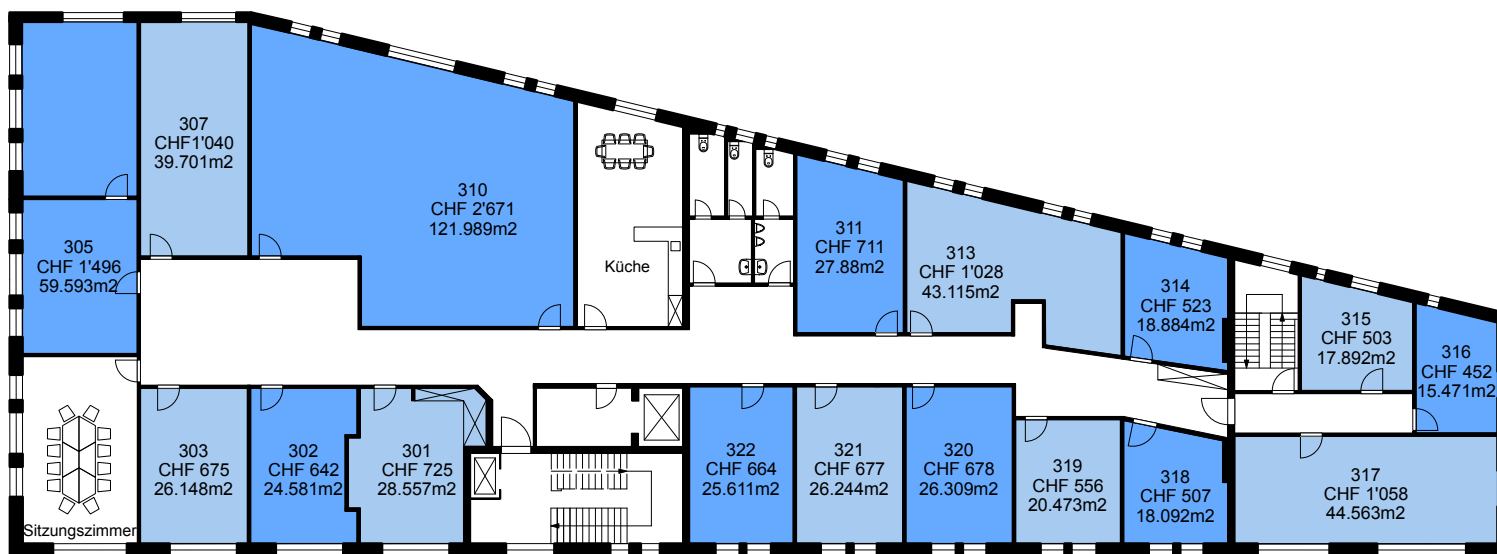


Die Preise verstehen sich pro Monat inklusive allen Nebenkosten, Strom und Wasser, Müllentsorgung und Reinigung der gemeinsam genutzten Flächen. Kostenloses Internet.

3. Obergeschoss
Massstab: 1:300

PROJEKT INTERIM

Zwischennutzungen und Leerstandsmanagement

Zwischennutzung
Hohlstrasse 176, 8004 Zürich

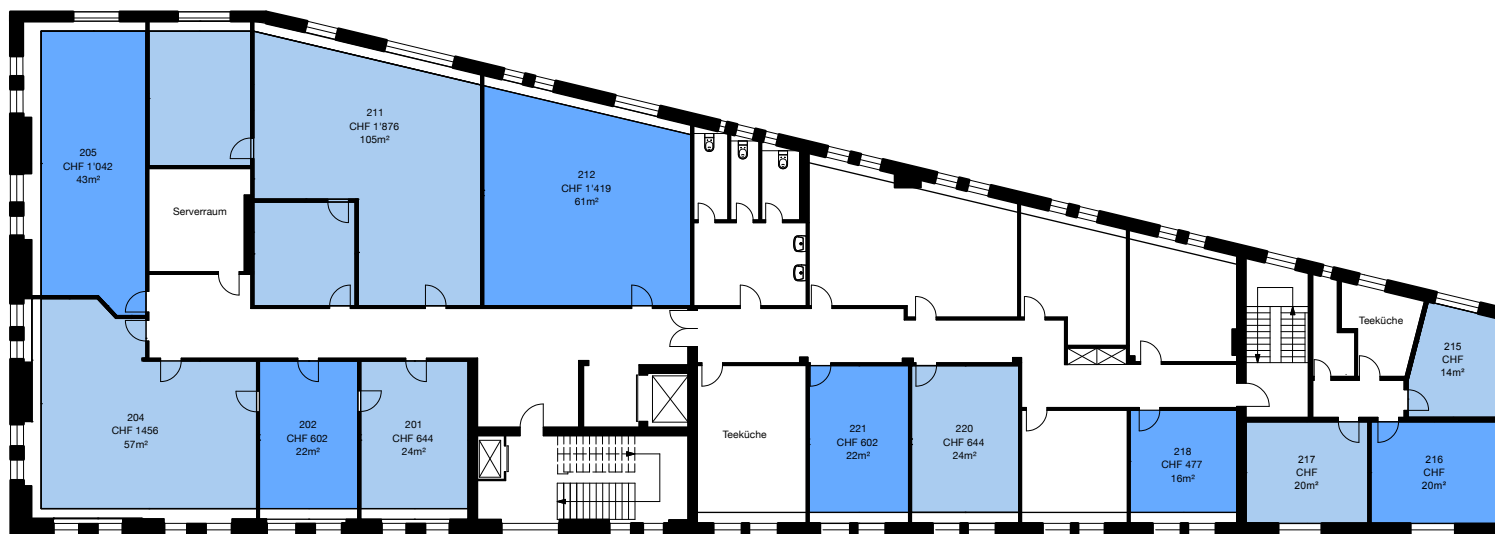

Die Preise verstehen sich pro Monat inklusive
allen Nebenkosten, Strom und Wasser, Müllentsorgung
und Reinigung der gemeinsam genutzten Flächen.
Kostenloses Internet.

2. Obergeschoss
Massstab: 1:300

PROJEKT INTERIM

Zwischennutzungen und Leerstandsmanagement

Zwischennutzung
Hohlstrasse 176, 8004 Zürich




1. Obergeschoss
Massstab: 1:200

Die Preise verstehen sich pro Monat und inklusive allen Nebenkosten, Strom und Wasser, Müllentsorgung und Reinigung der gemeinsam genutzten Flächen. Kostenloses Internet.

PROJEKT INTERIM

Zwischennutzungen und Leerstandsmanagement

Zwischennutzung
Hohlstrasse 176, 8004 Zürich

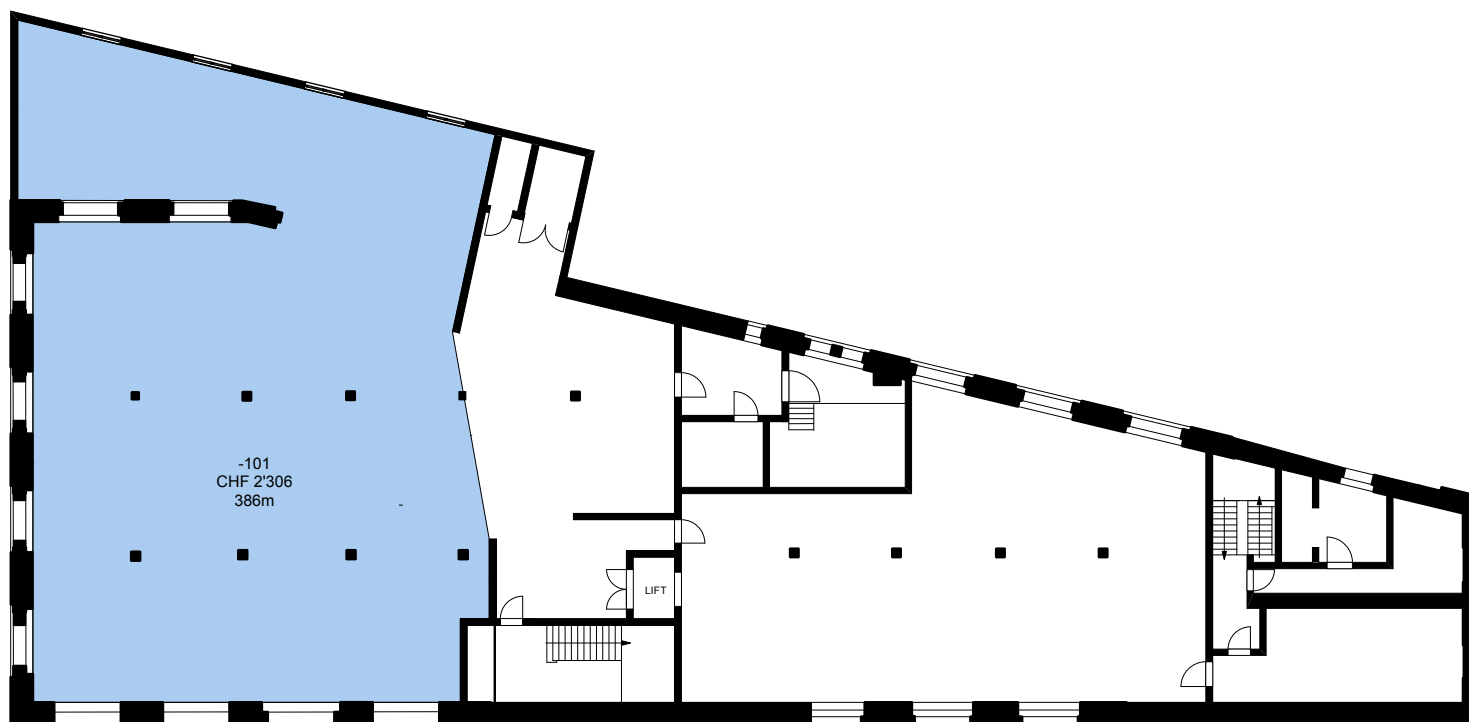

Die Preise verstehen sich pro Monat inklusive
allen Nebenkosten, Strom und Wasser, Müllentsorgung
und Reinigung der gemeinsam genutzten Flächen.
Kostenloses Internet.

Untergeschoss
Massstab: 1:300