


PROJEKT INTERIM

Zwischennutzungen und Leerstandsmanagement

Zwischennutzung
Forchstrasse 366, 8008 Zürich

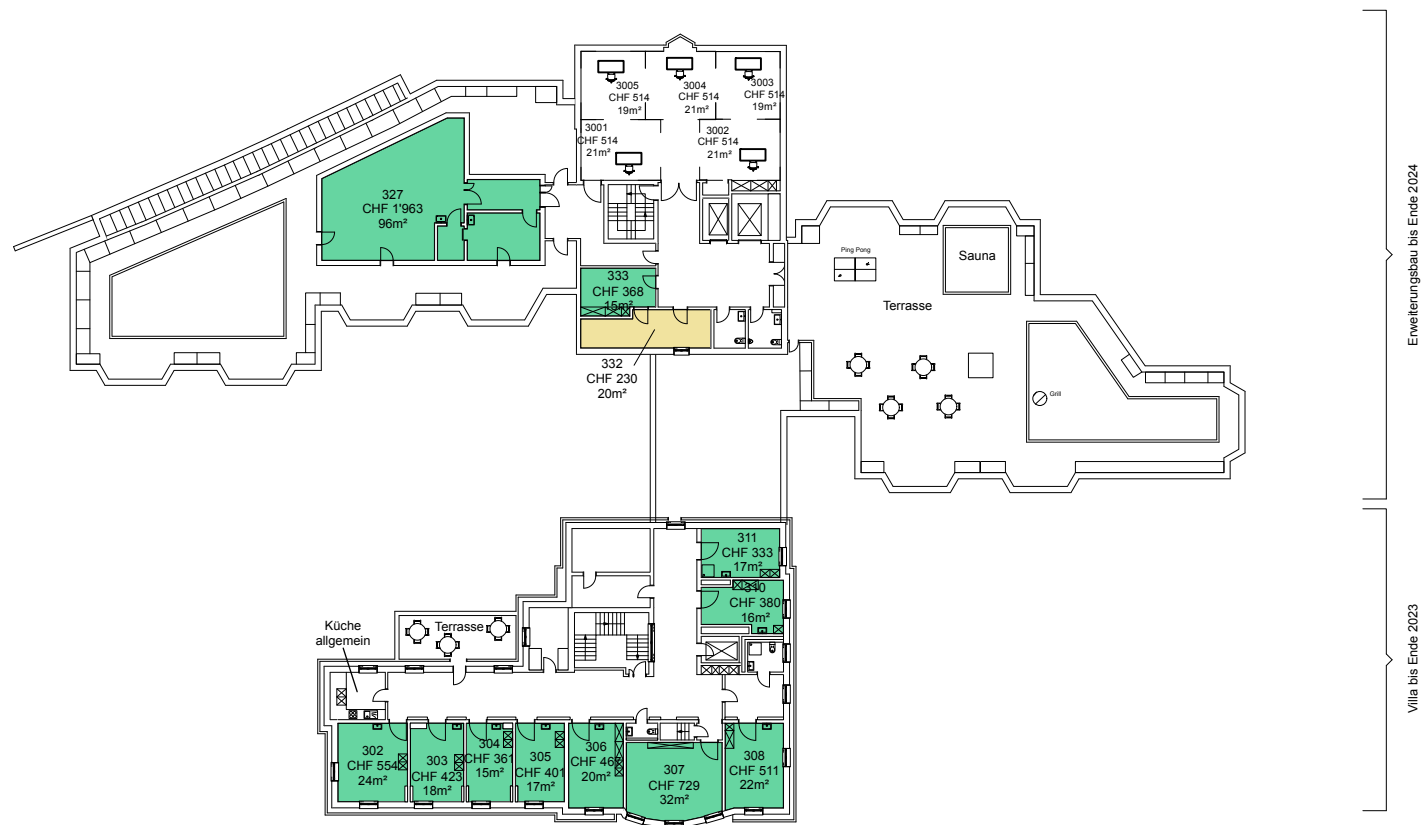

Die Preise verstehen sich pro Monat inklusive allen Heiz- und Nebenkosten, Strom und Wasser (Akonto), Müllentsorgung und Reinigung der gemeinsam genutzten Flächen.

Dachgeschoss
Massstab: 1:500

■ Büro
 ■ Zimmer
 ■ Lager
 ■ anderes

PROJEKT INTERIM

Zwischennutzungen und Leerstandsmanagement

Zwischennutzung
Forchstrasse 366, 8008 Zürich



Die Preise verstehen sich pro Monat inklusive
allen Heiz- und Nebenkosten, Strom und Wasser (Akonto),
Müllentsorgung und Reinigung der gemeinsam genutzten Flächen.


Obergeschoss
Massstab: 1:500

■ Büro ■ Zimmer
■ Lager ■ anderes

PROJEKT INTERIM

Zwischennutzungen und Leerstandsmanagement

Zwischennutzung
Forchstrasse 366, 8008 Zürich

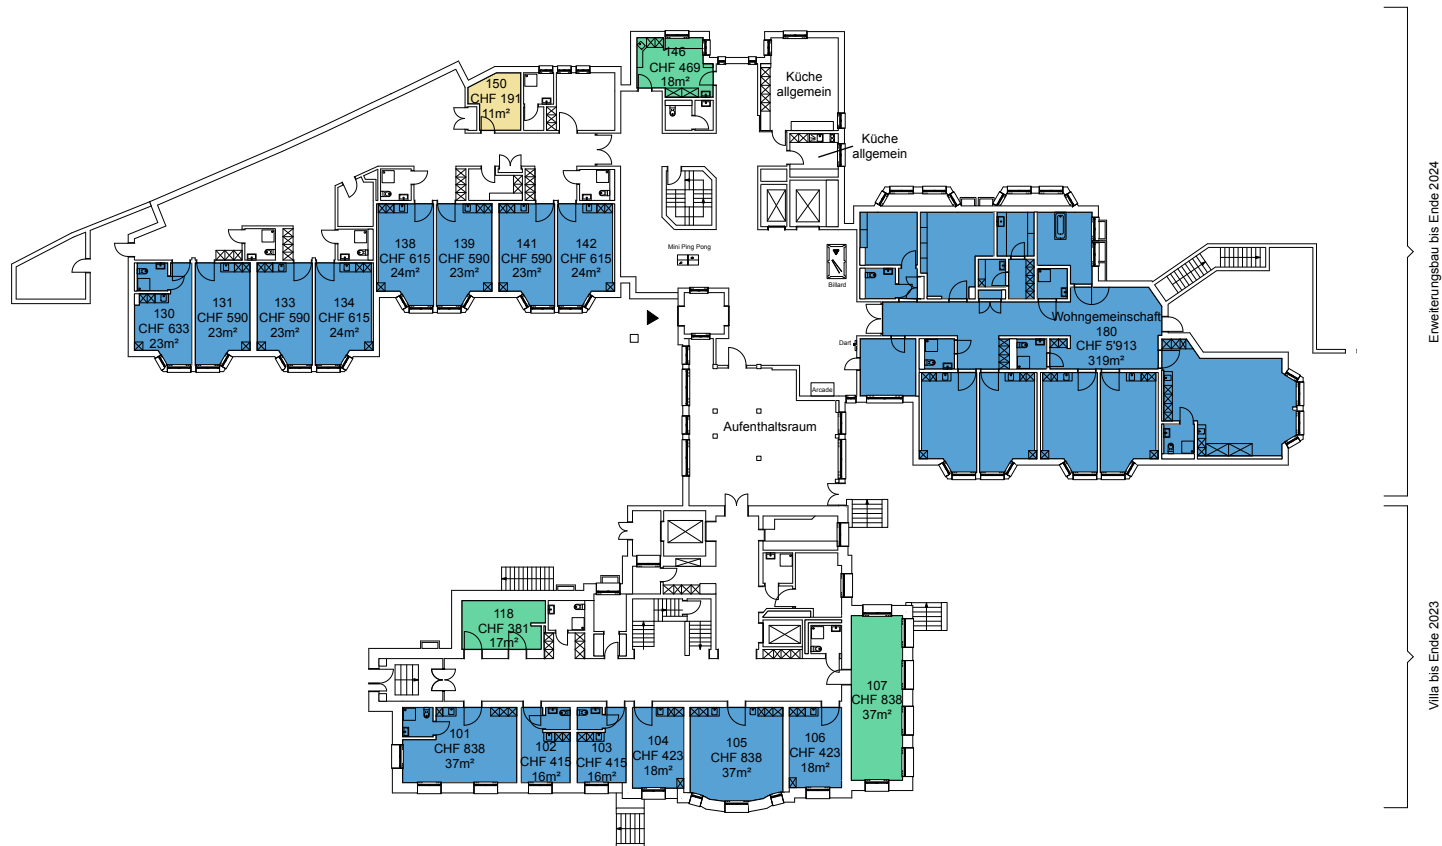

Die Preise verstehen sich pro Monat inklusive
allen Heiz- und Nebenkosten, Strom und Wasser (Akonto),
Müllentsorgung und Reinigung der gemeinsam genutzten Flächen.


Erdgeschoss
Massstab: 1:500

■ Büro
 ■ Zimmer
 ■ Lager
 ■ anderes

PROJEKT INTERIM

Zwischennutzungen und Leerstandsmanagement

Zwischennutzung
Forchstrasse 366, 8008 Zürich

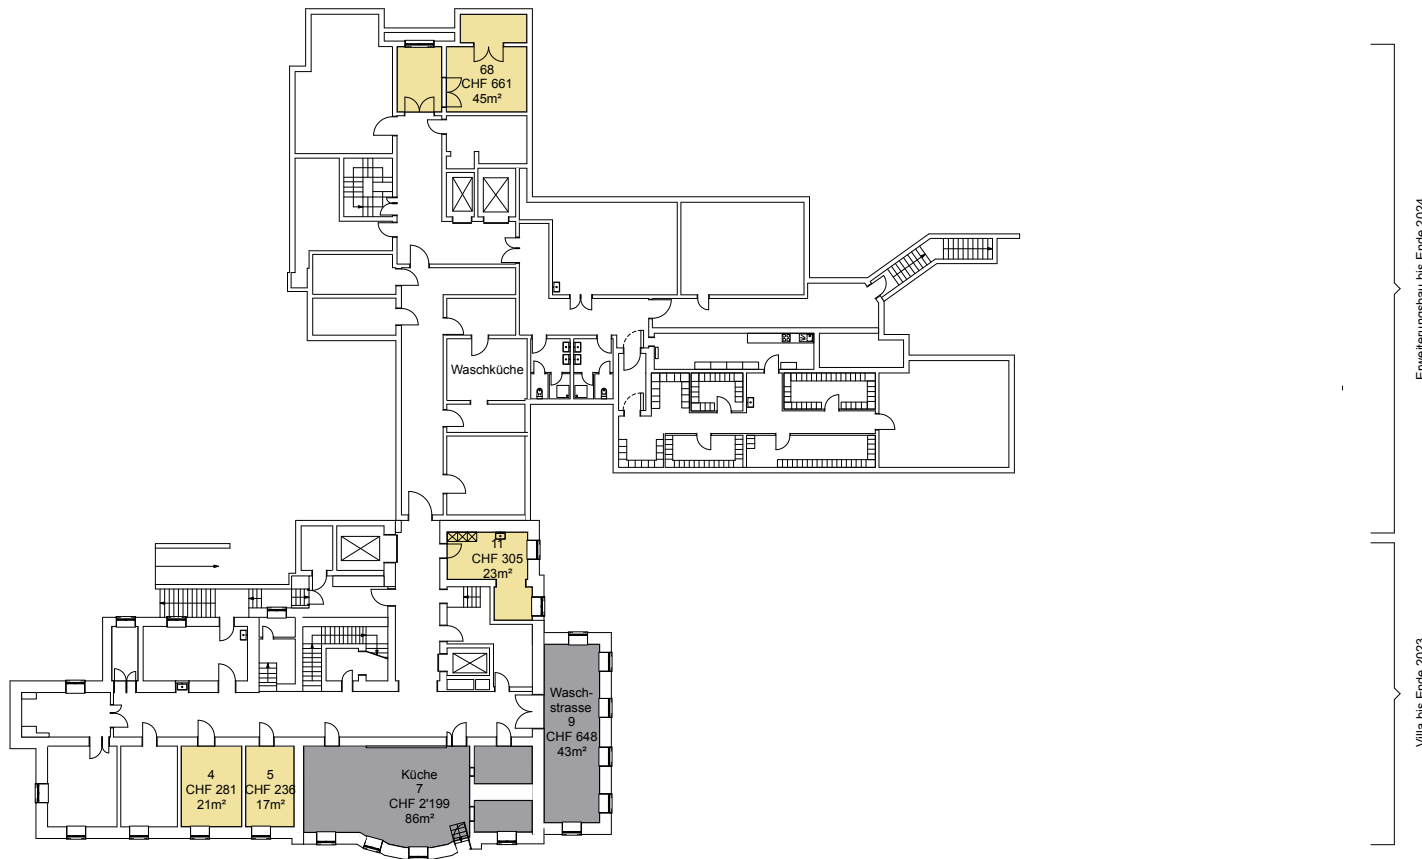

Die Preise verstehen sich pro Monat inklusive
allen Heiz- und Nebenkosten, Strom und Wasser (Akonto),
Müllentsorgung und Reinigung der gemeinsam genutzten Flächen.



Untergeschoss
Massstab: 1:500

■ Büro	■ Zimmer
■ Lager	■ anderes

PROJEKT INTERIM

Zwischennutzungen und Leerstandsmanagement

Zwischennutzung
Forchstrasse 366, 8008 Zürich

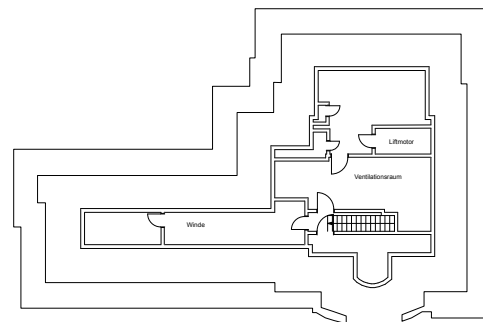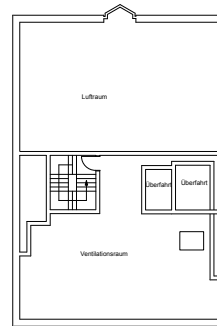

Die Preise verstehen sich pro Monat inklusive
allen Heiz- und Nebenkosten, Strom und Wasser (Akonto),
Müllentsorgung und Reinigung der gemeinsam genutzten Flächen.

Installationsgeschoss
Massstab: 1:500