


PROJEKT INTERIM

Zwischennutzungen und Leerstandsmanagement

Zwischennutzung
Belchenstrasse 7, 4600 Olten

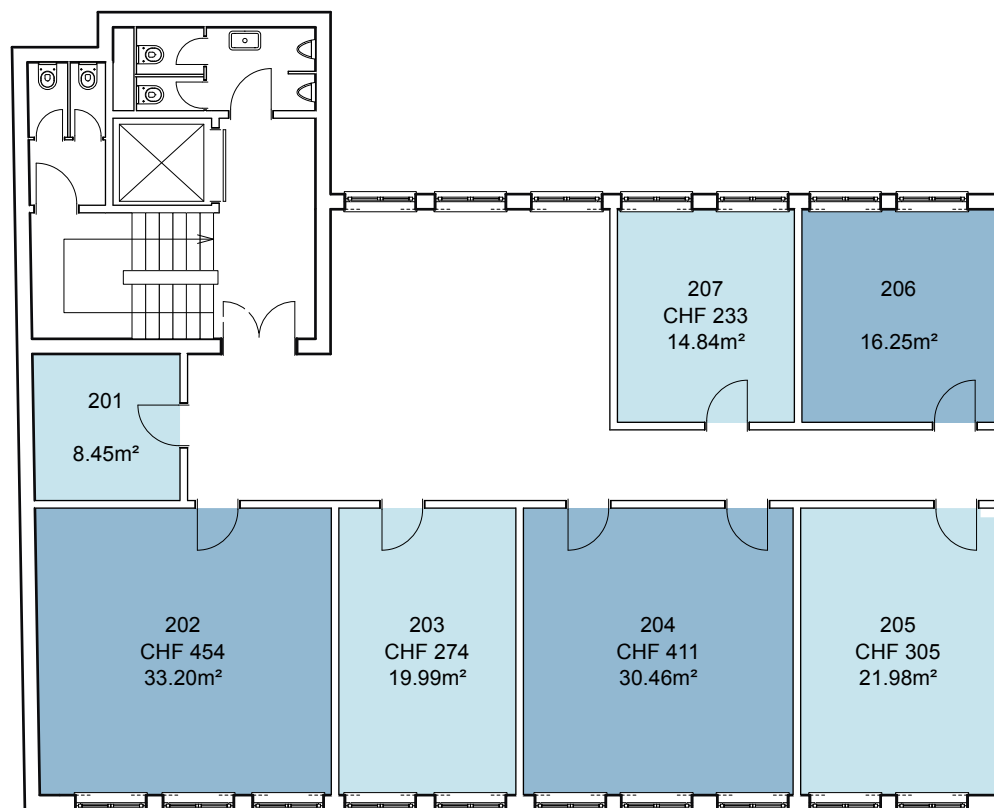

Die Preise verstehen sich pro Monat inklusive

- Nebenkosten
- Internet
- Mietkaution




2 Obergeschoss
Massstab: 1:150

PROJEKT INTERIM

Zwischennutzungen und Leerstandsmanagement

Zwischennutzung
Belchenstrasse 7, 4600 Olten

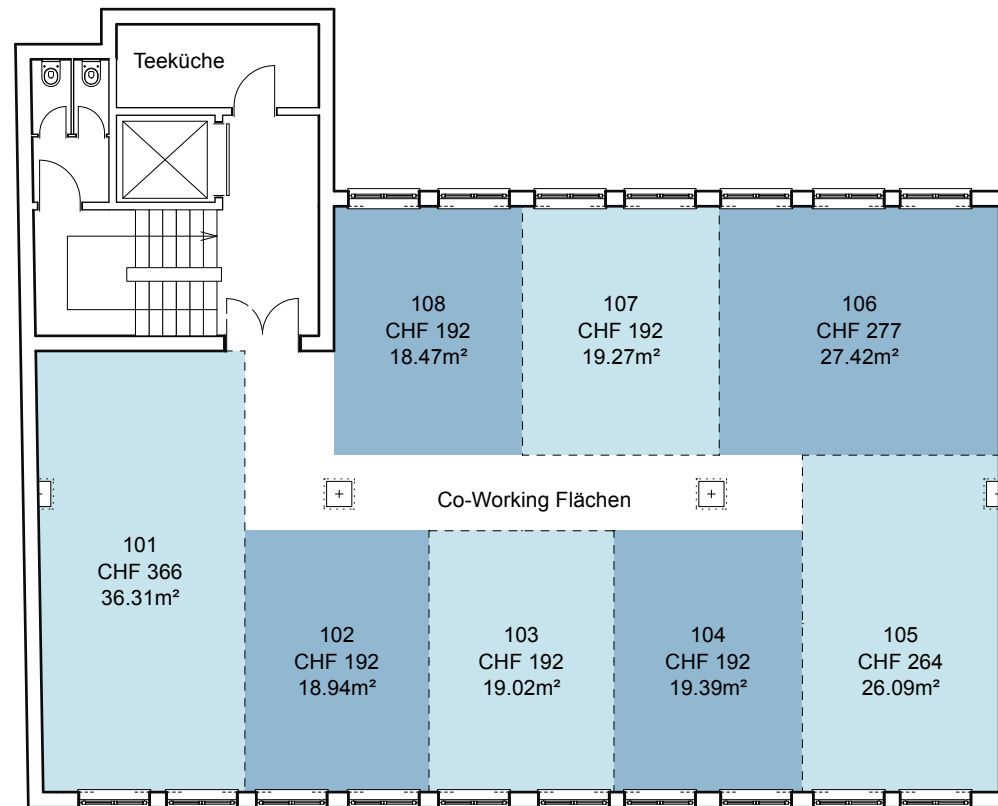

Die Preise verstehen sich pro Monat inklusive

- Nebenkosten
- Internet
- Mietkaution




1 Obergeschoss
Massstab: 1:150

PROJEKT INTERIM


Zwischennutzungen und Leerstandsmanagement

Zwischennutzung
Belchenstrasse 7, 4600 Olten

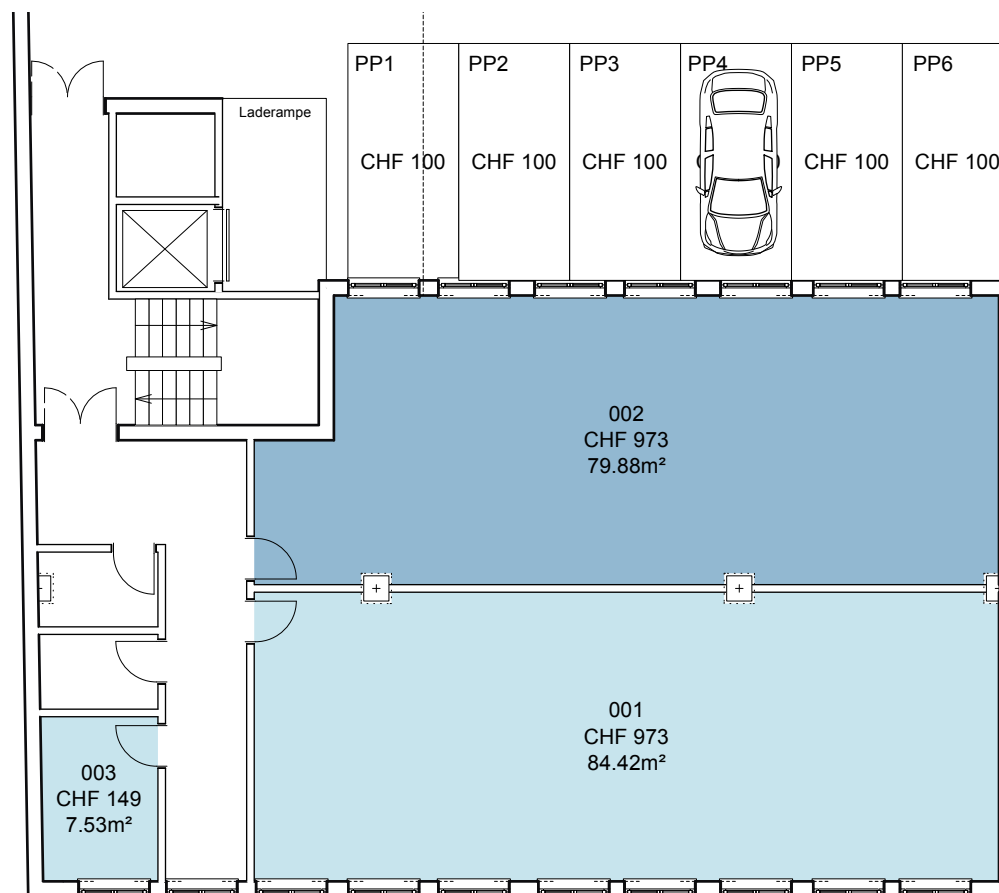

Die Preise verstehen sich pro Monat inklusive

- Nebenkosten
- Internet
- Mietkaution

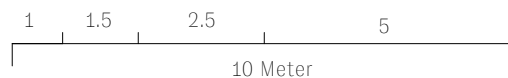


Erdgeschoss
Massstab: 1:150

PROJEKT INTERIM


Zwischennutzungen und Leerstandsmanagement

Zwischennutzung
Belchenstrasse 7, 4600 Olten

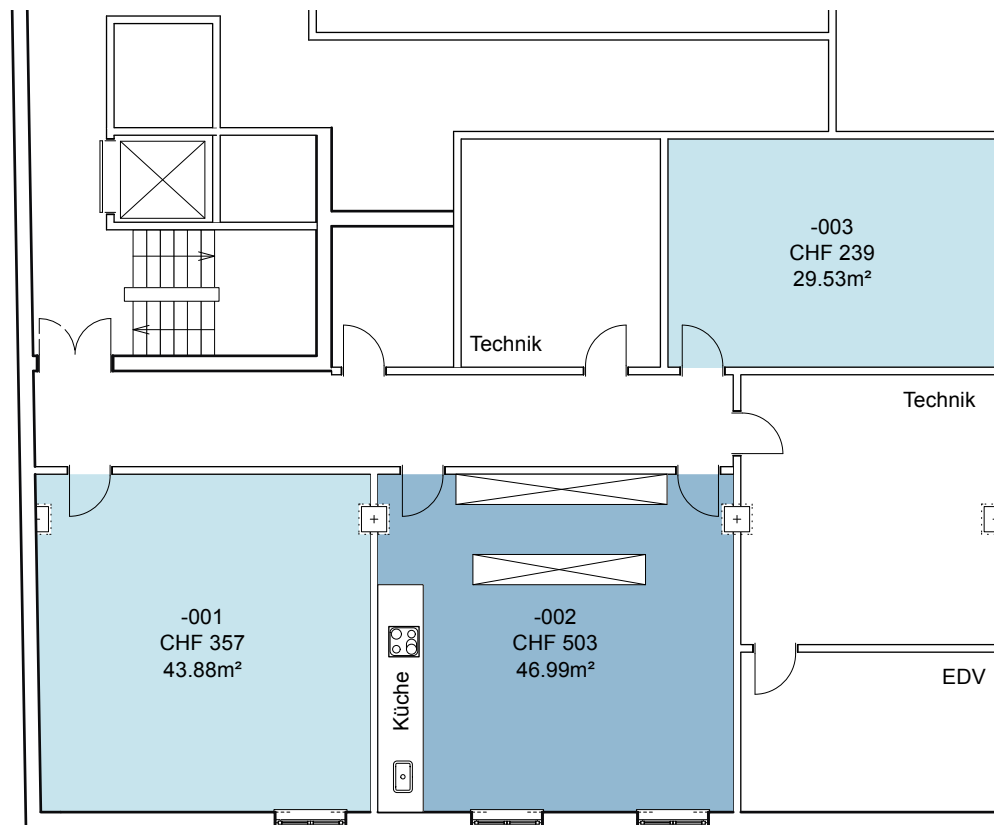

Die Preise verstehen sich pro Monat inklusive

- Nebenkosten
- Internet
- Mietkaution

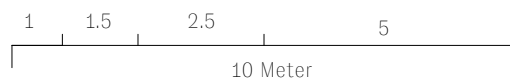


1 Untergeschoss
Massstab: 1:150

PROJEKT INTERIM

Zwischennutzungen und Leerstandsmanagement

Zwischennutzung
Belchenstrasse 7, 4600 Olten

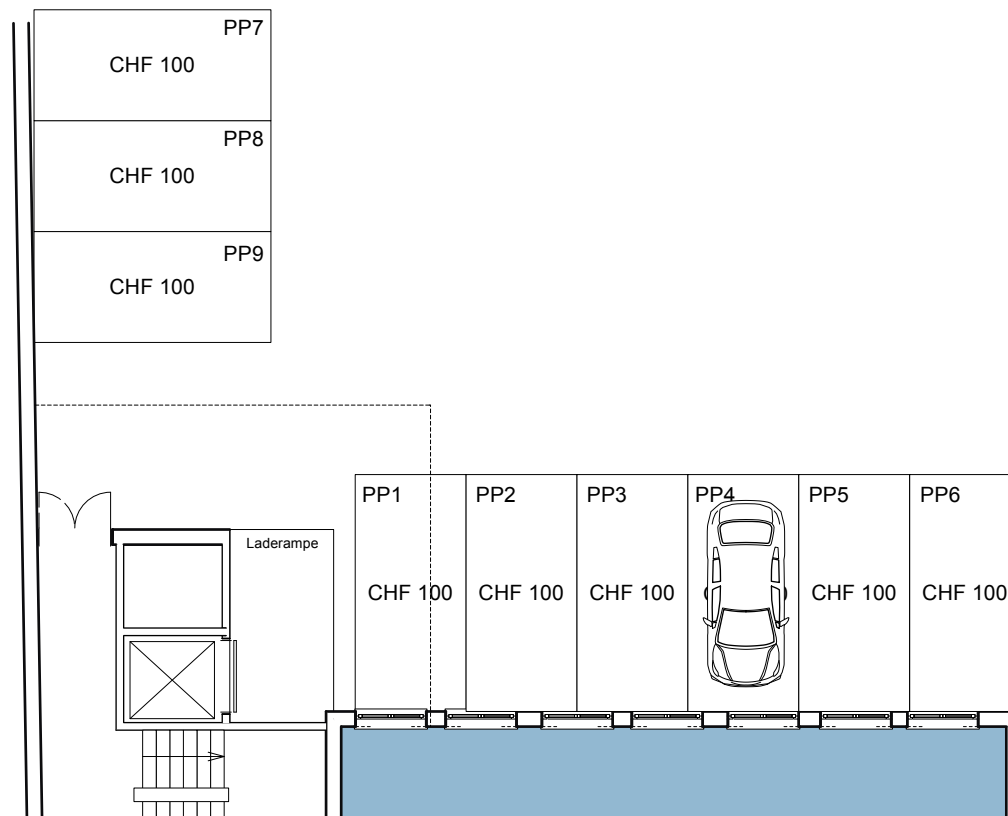

Die Preise verstehen sich pro Monat inklusive

- Nebenkosten
- Internet
- Mietkaution



Parkplätze
Massstab: 1:150