


PROJEKT INTERIM

Zwischennutzungen und Leerstandsmanagement

Zwischennutzung
Zollikerstrasse 183, 8008 Zürich

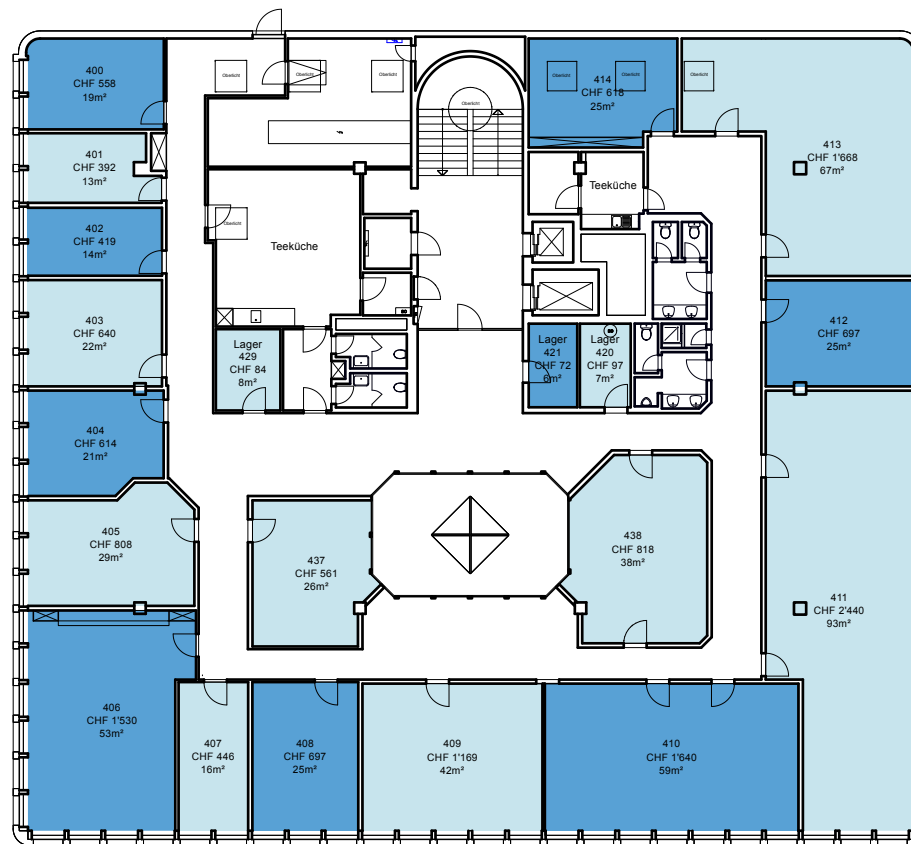

Die Preise verstehen sich inklusive:


- Betriebs-, Heiz- und Nebenkosten-Pauschale
- MWST
- Mietkaution
- Reinigung der gemeinsam genutzten Flächen
- kostenloses Internet

2. Obergeschoss
Massstab: 1:300

PROJEKT INTERIM

Zwischennutzungen und Leerstandsmanagement

Zwischennutzung
Zollikerstrasse 183, 8008 Zürich

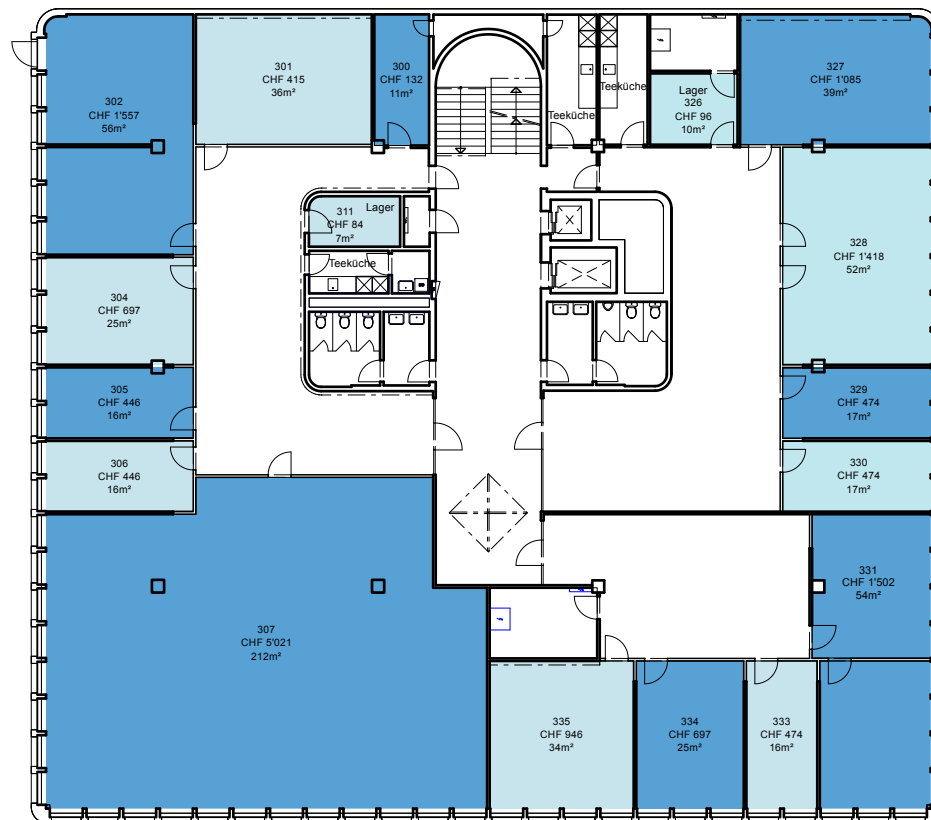

Die Preise verstehen sich inklusive:


- Betriebs-, Heiz- und Nebenkosten-Pauschale
- MWST
- Mietkaution
- Reinigung der gemeinsam genutzten Flächen
- kostenloses Internet

1. Obergeschoss
Massstab: 1:300

PROJEKT INTERIM

Zwischennutzungen und Leerstandsmanagement

Zwischennutzung
Zollikerstrasse 183, 8008 Zürich

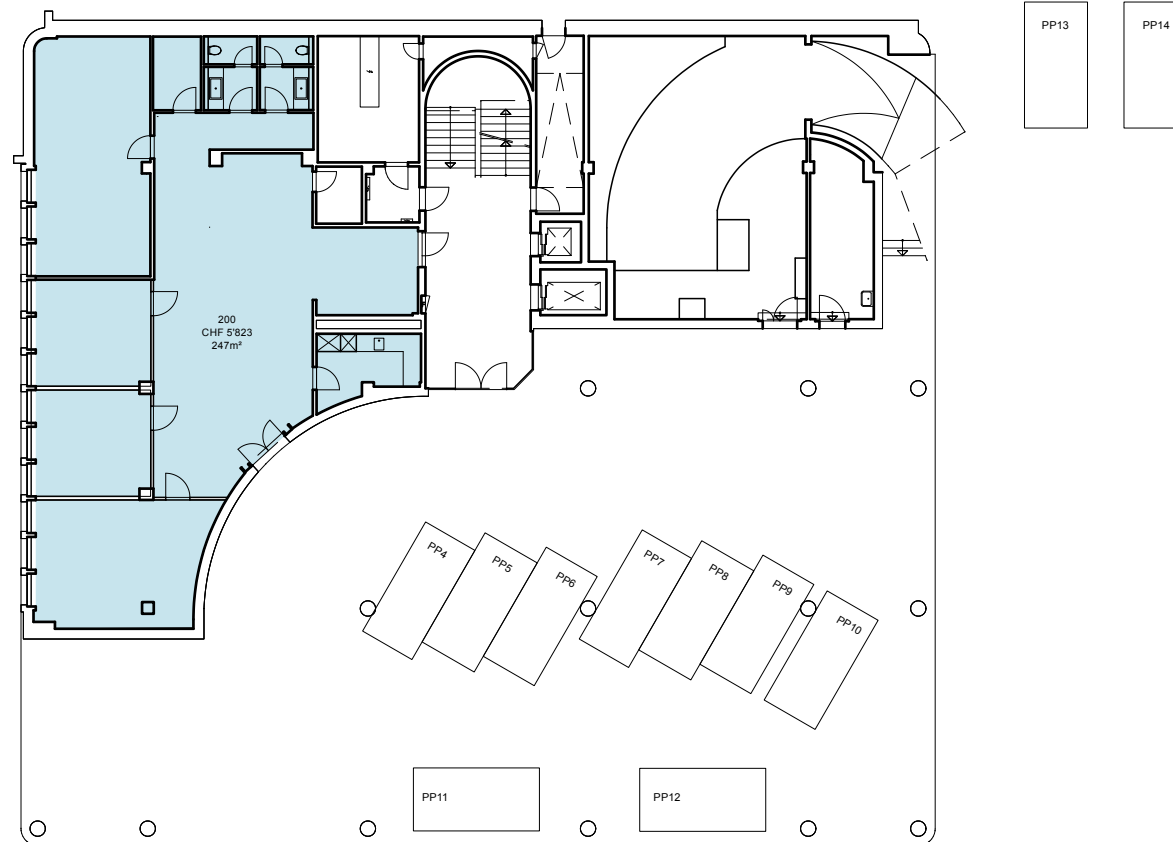

Die Preise verstehen sich inklusive:


- Betriebs-, Heiz- und Nebenkosten-Pauschale
- MWST
- Mietkaution
- Reinigung der gemeinsam genutzten Flächen
- kostenloses Internet

Erdgeschoss
Massstab: 1:300

PROJEKT INTERIM

Zwischennutzungen und Leerstandsmanagement

Zwischennutzung
Zollikerstrasse 183, 8008 Zürich

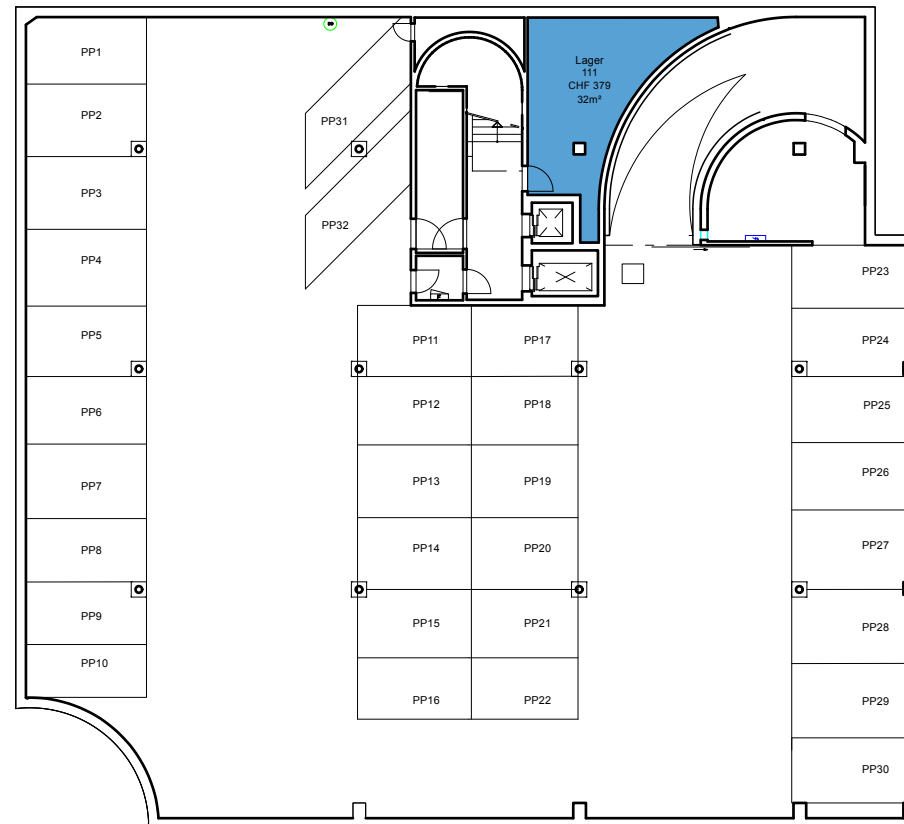

Die Preise verstehen sich inklusive:

- Betriebs-, Heiz- und Nebenkosten-Pauschale
- MWST
- Mietkaution
- Reinigung der gemeinsam genutzten Flächen
- kostenloses Internet

1. Untergeschoss
Massstab: 1:300