

PROJEKT INTERIM

Zwischennutzungen und Leerstandsmanagement

Zwischennutzung
Clausiusstrasse 47, 8092 Zürich



Die Preise verstehen sich inklusive:


- Nebenkosten Akonto
- kostenloses Internet (nur für Büros)
- Mietkaution

Dachgeschoss
Massstab: 1:100

PROJEKT INTERIM

Zwischennutzungen und Leerstandsmanagement

Zwischennutzung
Clausiusstrasse 47, 8092 Zürich

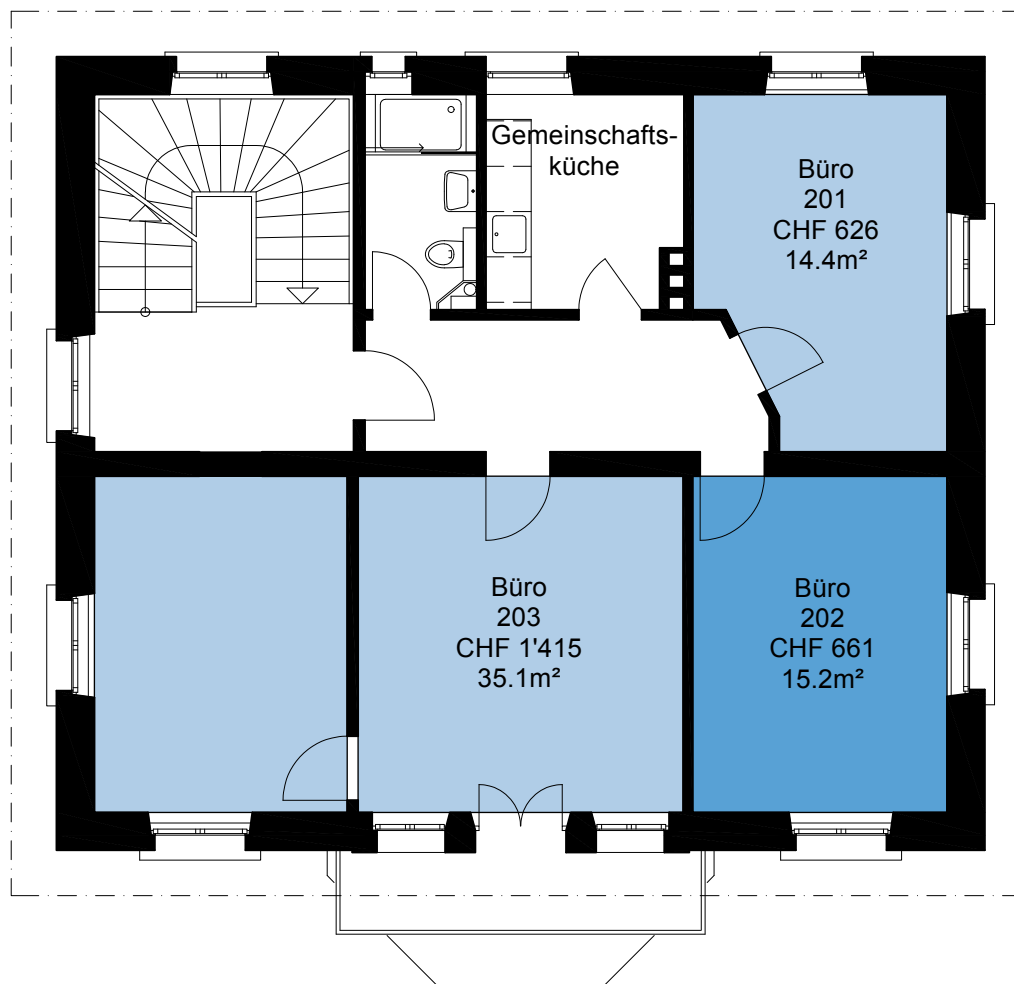

Die Preise verstehen sich inklusive:


- Nebenkosten Akonto
- kostenloses Internet (nur für Büros)
- Mietkaution

2. Obergeschoss
Massstab: 1:100

PROJEKT INTERIM

Zwischennutzungen und Leerstandsmanagement

Zwischennutzung
Clausiusstrasse 47, 8092 Zürich

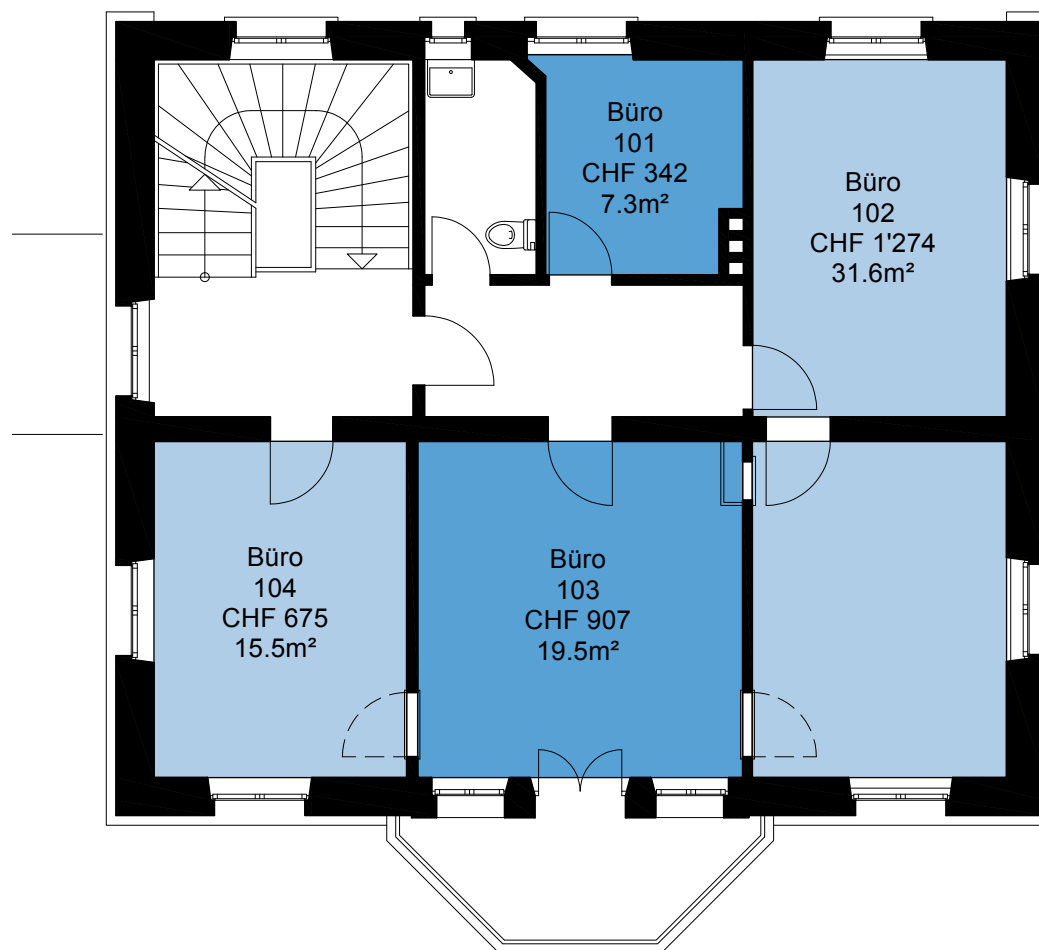

Die Preise verstehen sich inklusive:


- Nebenkosten Akonto
- kostenloses Internet (nur für Büros)
- Mietkaution

1. Obergeschoss
Massstab: 1:100

PROJEKT INTERIM

Zwischennutzungen und Leerstandsmanagement

Zwischennutzung
Clausiusstrasse 47, 8092 Zürich

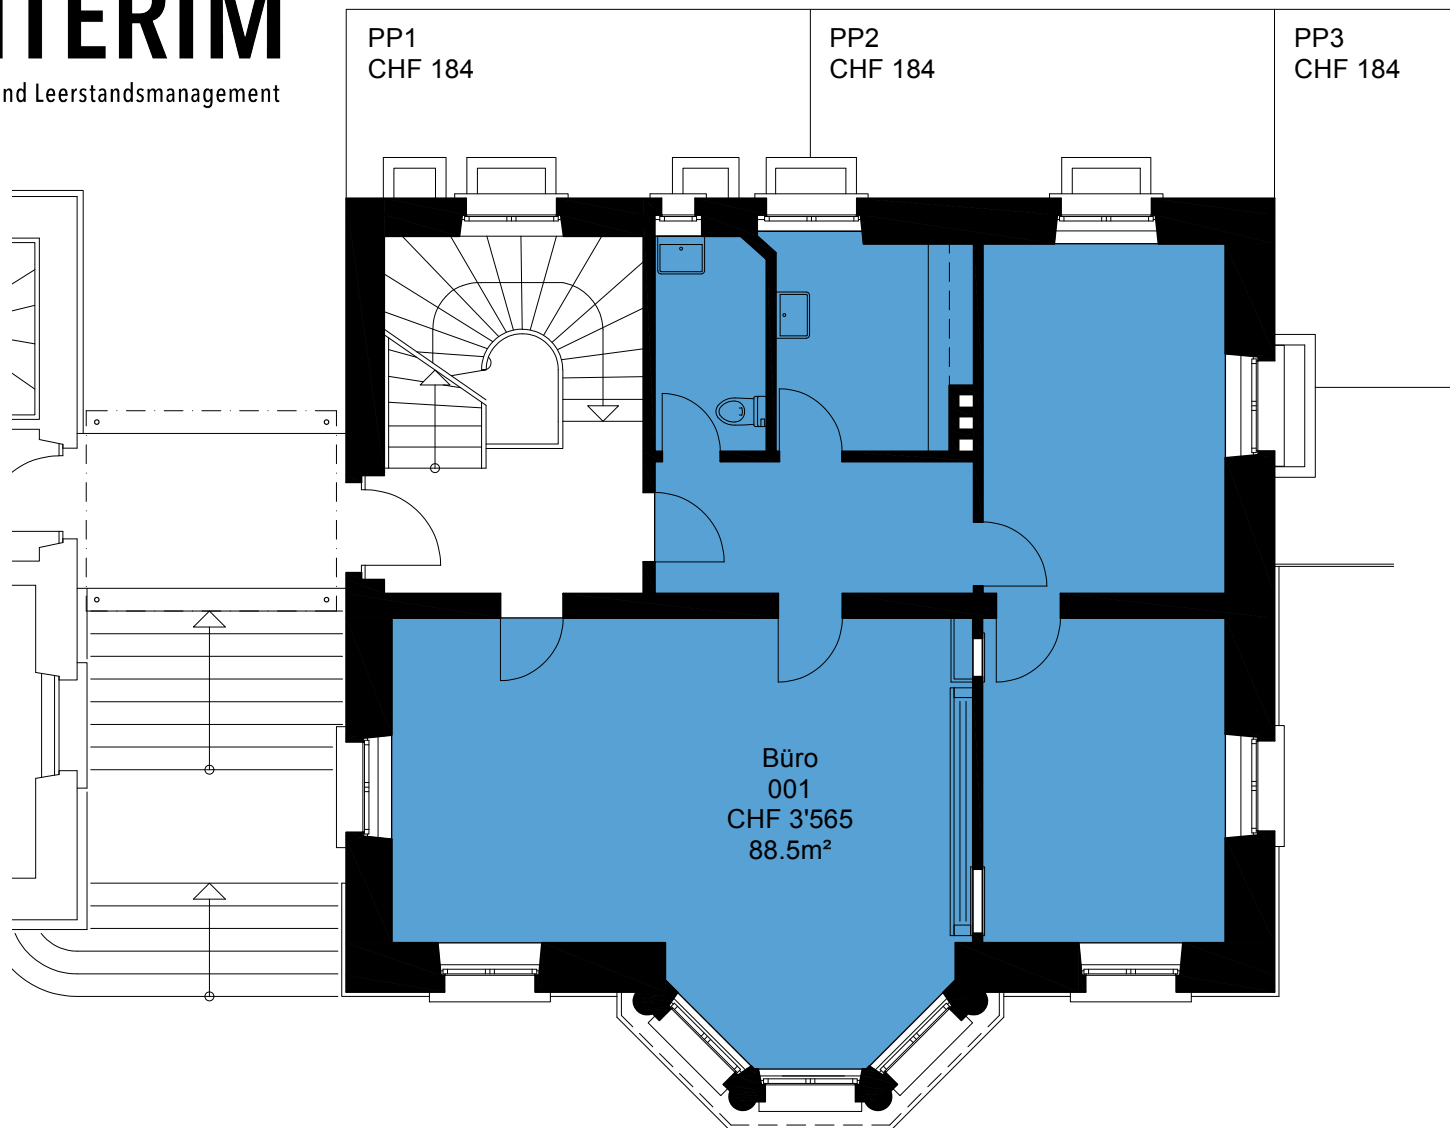


Die Preise verstehen sich inklusive:
- Nebenkosten Akonto
- kostenloses Internet (nur für Büros)
- Mietkaution

Erdgeschoss
Massstab: 1:100

PROJEKT INTERIM

Zwischennutzungen und Leerstandsmanagement

Zwischennutzung
Clausiusstrasse 47, 8092 Zürich

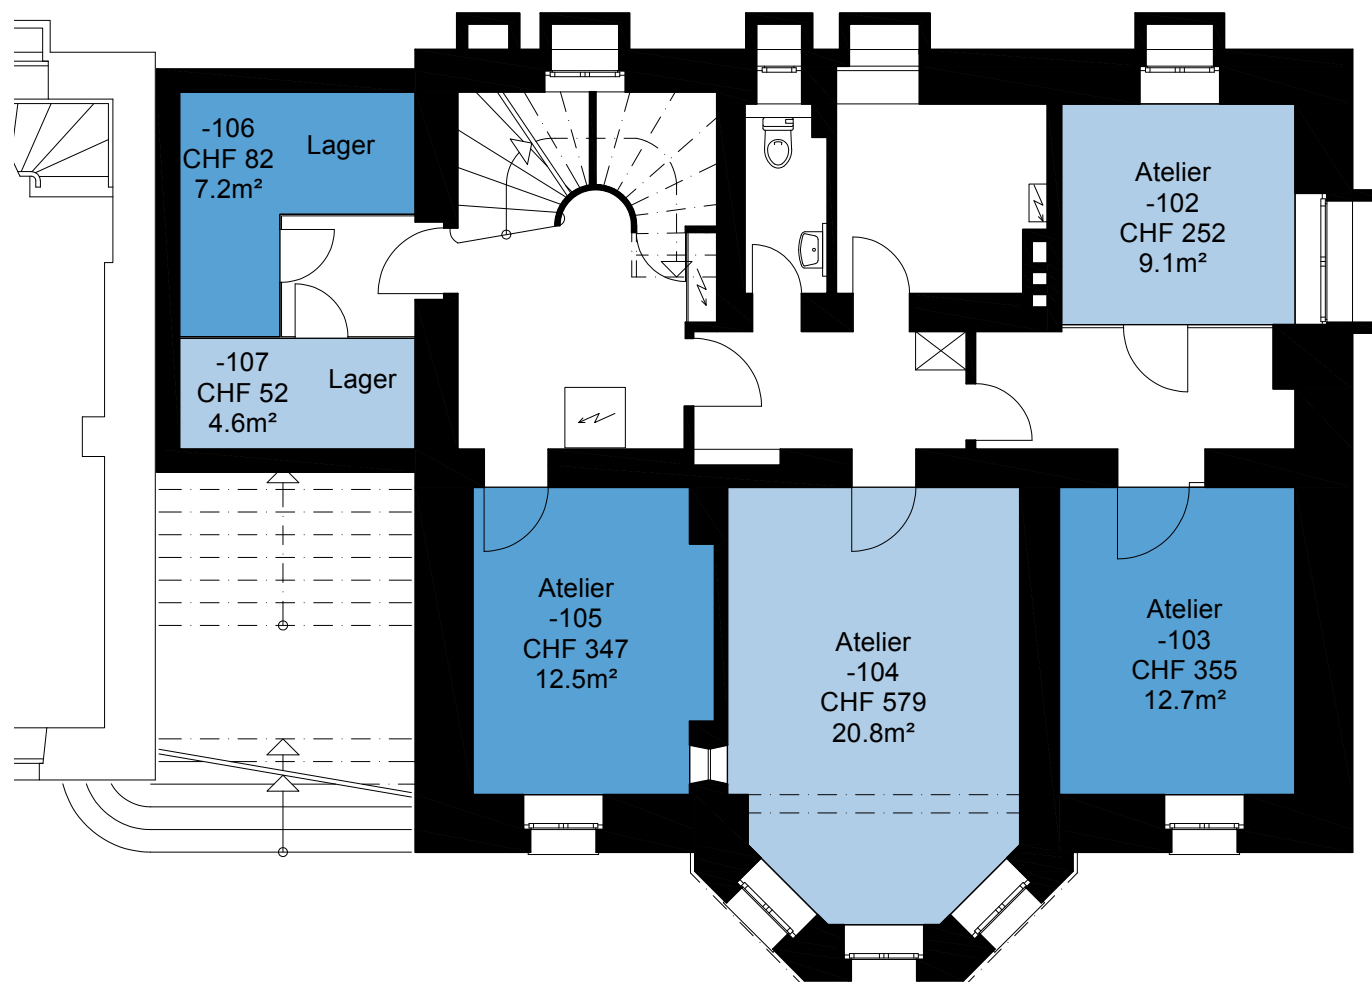

Die Preise verstehen sich inklusive:

- Nebenkosten Akonto
- kostenloses Internet (nur für Büros)
- Mietkaution

Untergeschoss
Massstab: 1:100