


PROJEKT INTERIM

Zwischennutzungen und Leerstandsmanagement

Zwischennutzung
Hohlstrasse 176, 8004 Zürich

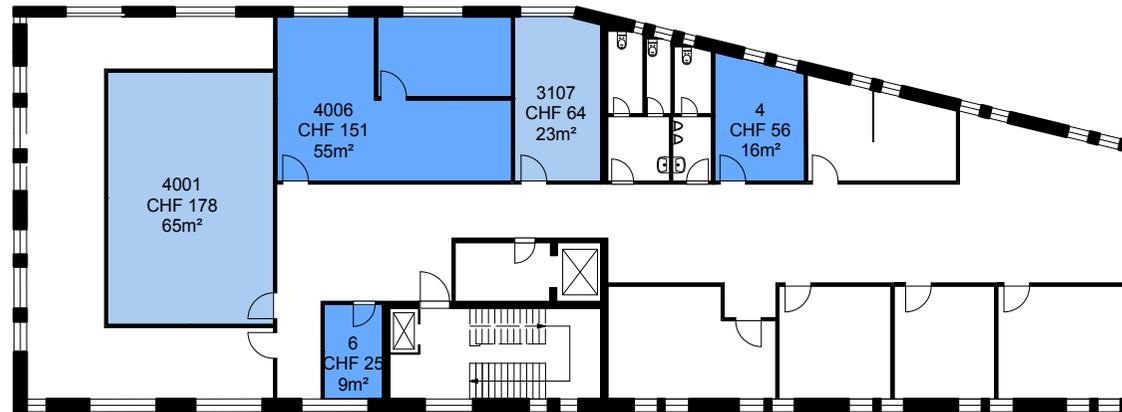


Die Preise verstehen sich pro Monat inklusive allen Nebenkosten, Strom und Wasser, Müllentsorgung und Reinigung der gemeinsam genutzten Flächen. Kostenloses Internet.

4. Obergeschoss
Masstab: 1:300

PROJEKT INTERIM

Zwischennutzungen und Leerstandsmanagement

Zwischennutzung
Hohlstrasse 176, 8004 Zürich

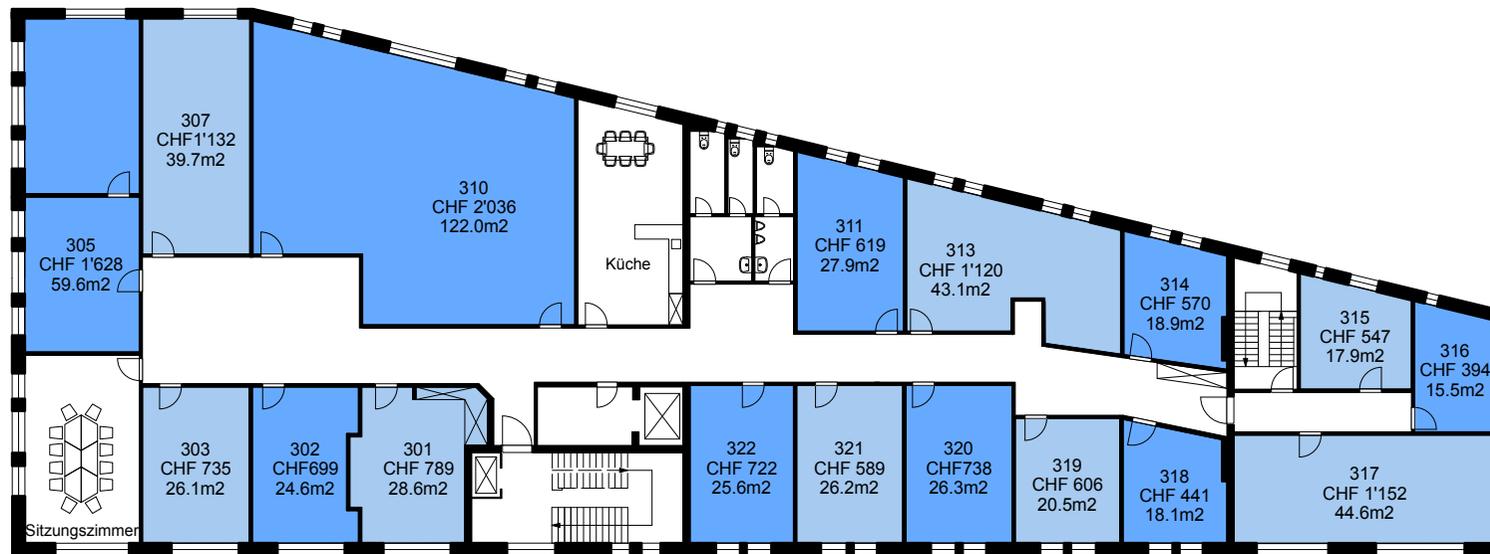


Die Preise verstehen sich pro Monat inklusive allen Nebenkosten, Strom und Wasser, Müllentsorgung und Reinigung der gemeinsam genutzten Flächen. Kostenloses Internet.

3. Obergeschoss
Masstab: 1:200

PROJEKT INTERIM

Zwischennutzungen und Leerstandsmanagement

Zwischennutzung
Hohlstrasse 176, 8004 Zürich

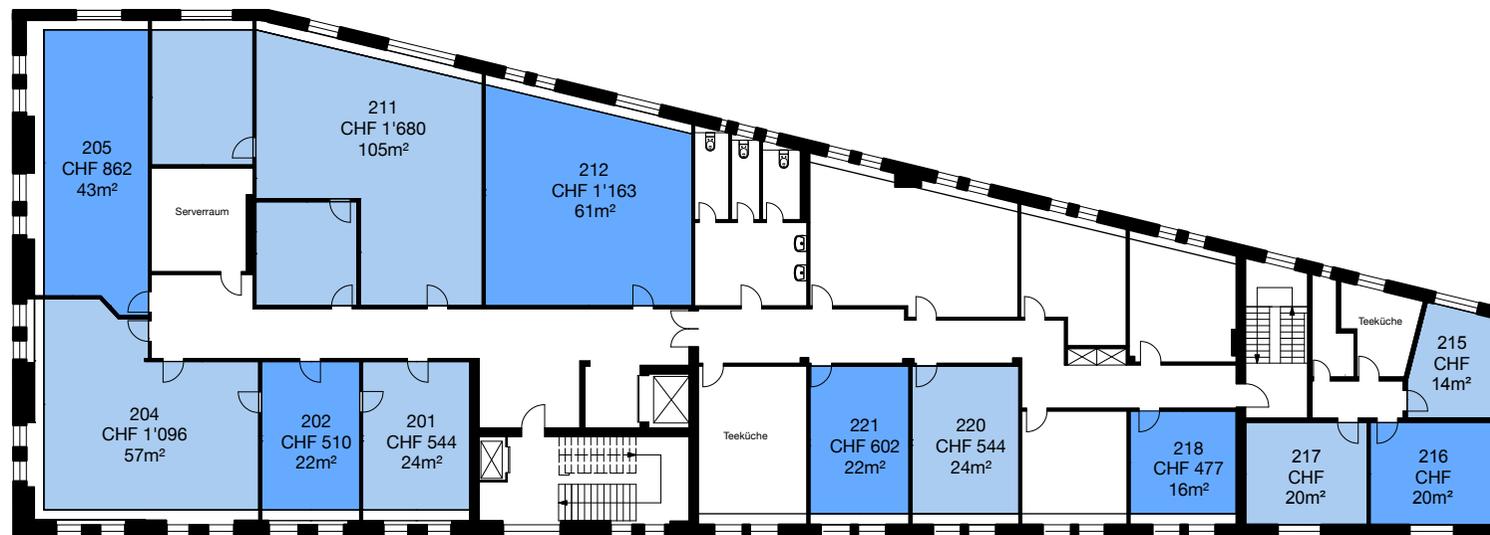


Die Preise verstehen sich pro Monat inklusive allen Nebenkosten, Strom und Wasser, Müllentsorgung und Reinigung der gemeinsam genutzten Flächen. Kostenloses Internet.

2. Obergeschoss
Masstab: 1:300

PROJEKT INTERIM

Zwischennutzungen und Leerstandsmanagement

Zwischennutzung
Hohlstrasse 176, 8004 Zürich

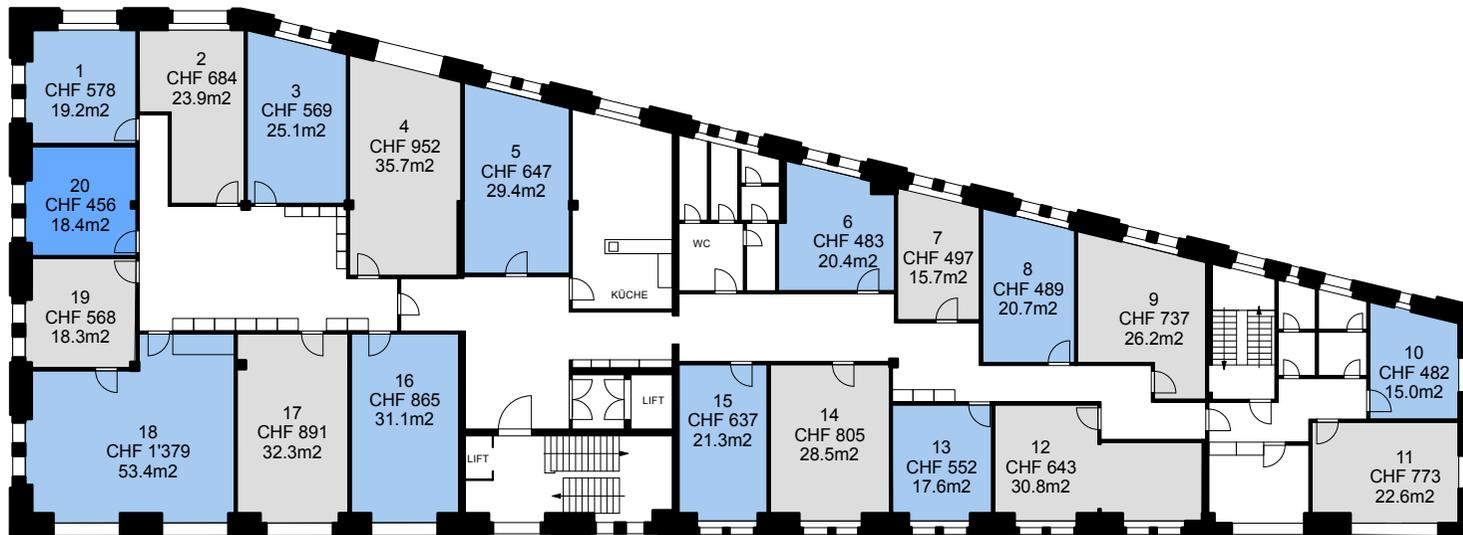

Die Preise verstehen sich pro Monat inklusive allen Nebenkosten, Strom und Wasser, Müllentsorgung und Reinigung der gemeinsam genutzten Flächen. Kostenloses Internet.

1. Obergeschoss
Masstab: 1:300