


PROJEKT INTERIM

Zwischennutzungen und Leerstandsmanagement

Zwischennutzung
St. Jakobstrasse 106, 4132 Muttenz

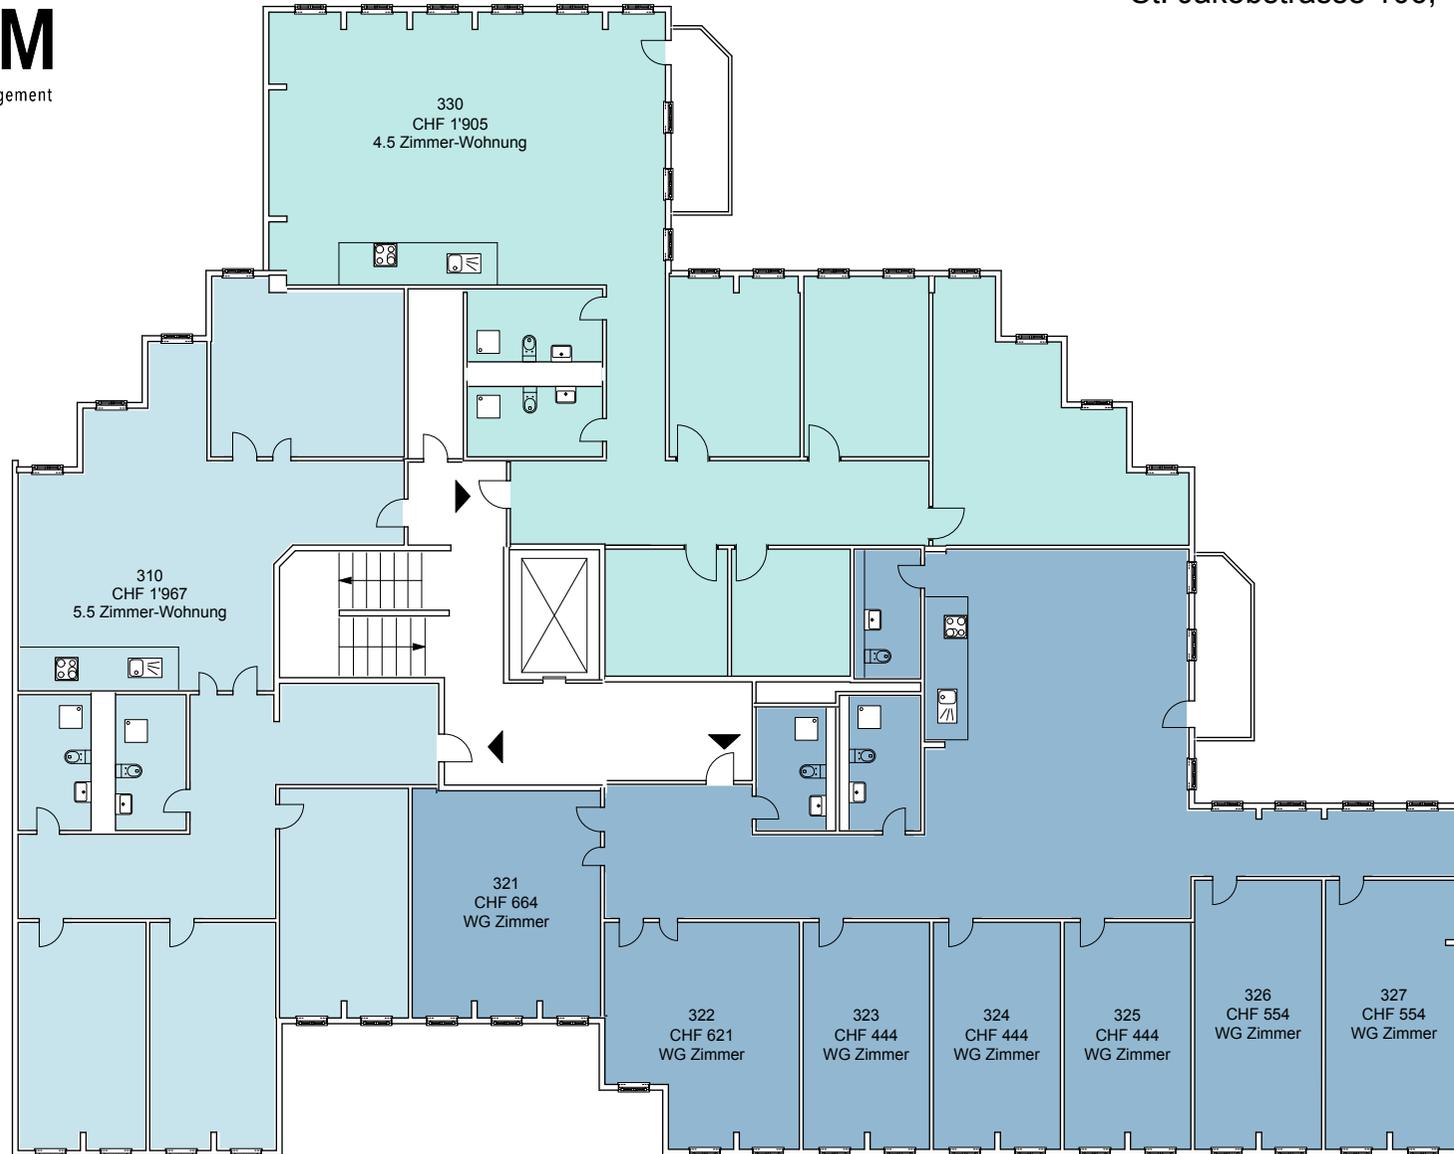


Die Preise verstehen sich pro Monat:
- inklusive allen Nebenkosten (pauschale)
- inklusive Mietkaution

3. Obergeschoss
Massstab: 1:200

PROJEKT INTERIM

Zwischennutzungen und Leerstandsmanagement

Zwischennutzung
St. Jakobstrasse 106, 4132 Muttenz

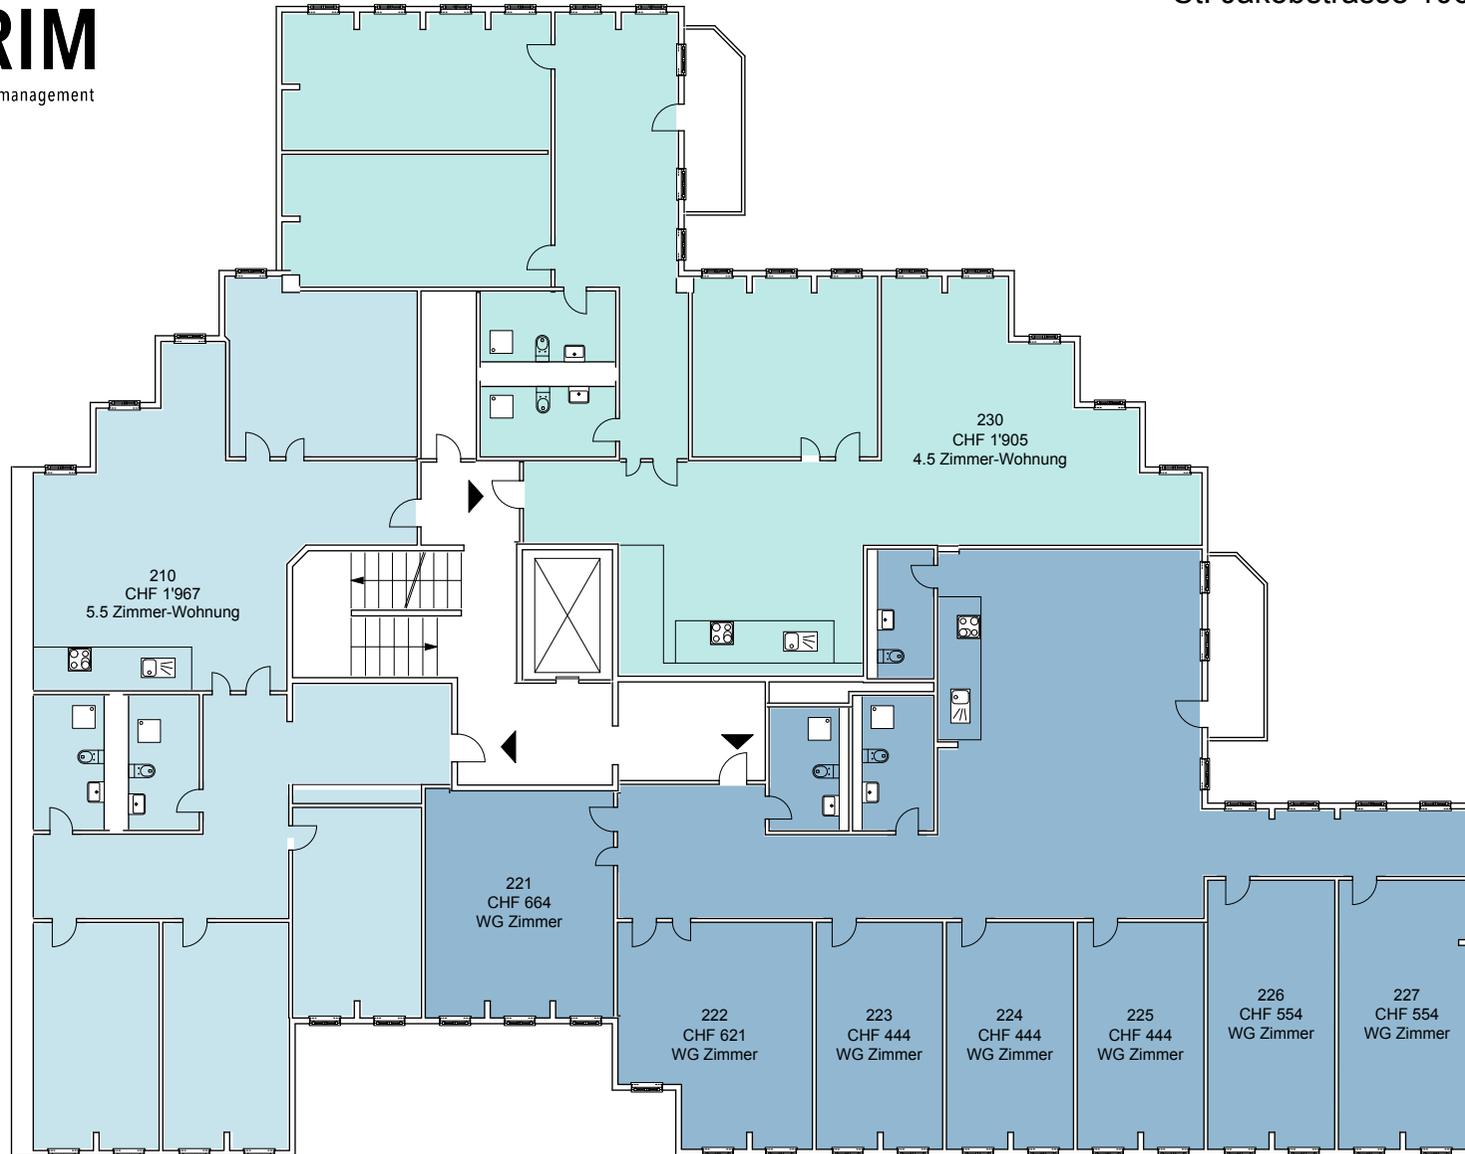


Die Preise verstehen sich pro Monat:
- inklusive allen Nebenkosten (pauschale)
- inklusive Mietkaution

2 Obergeschoss
Massstab: 1:200

PROJEKT INTERIM

Zwischennutzungen und Leerstandsmanagement

Zwischennutzung
St. Jakobstrasse 106, 4132 Muttenz

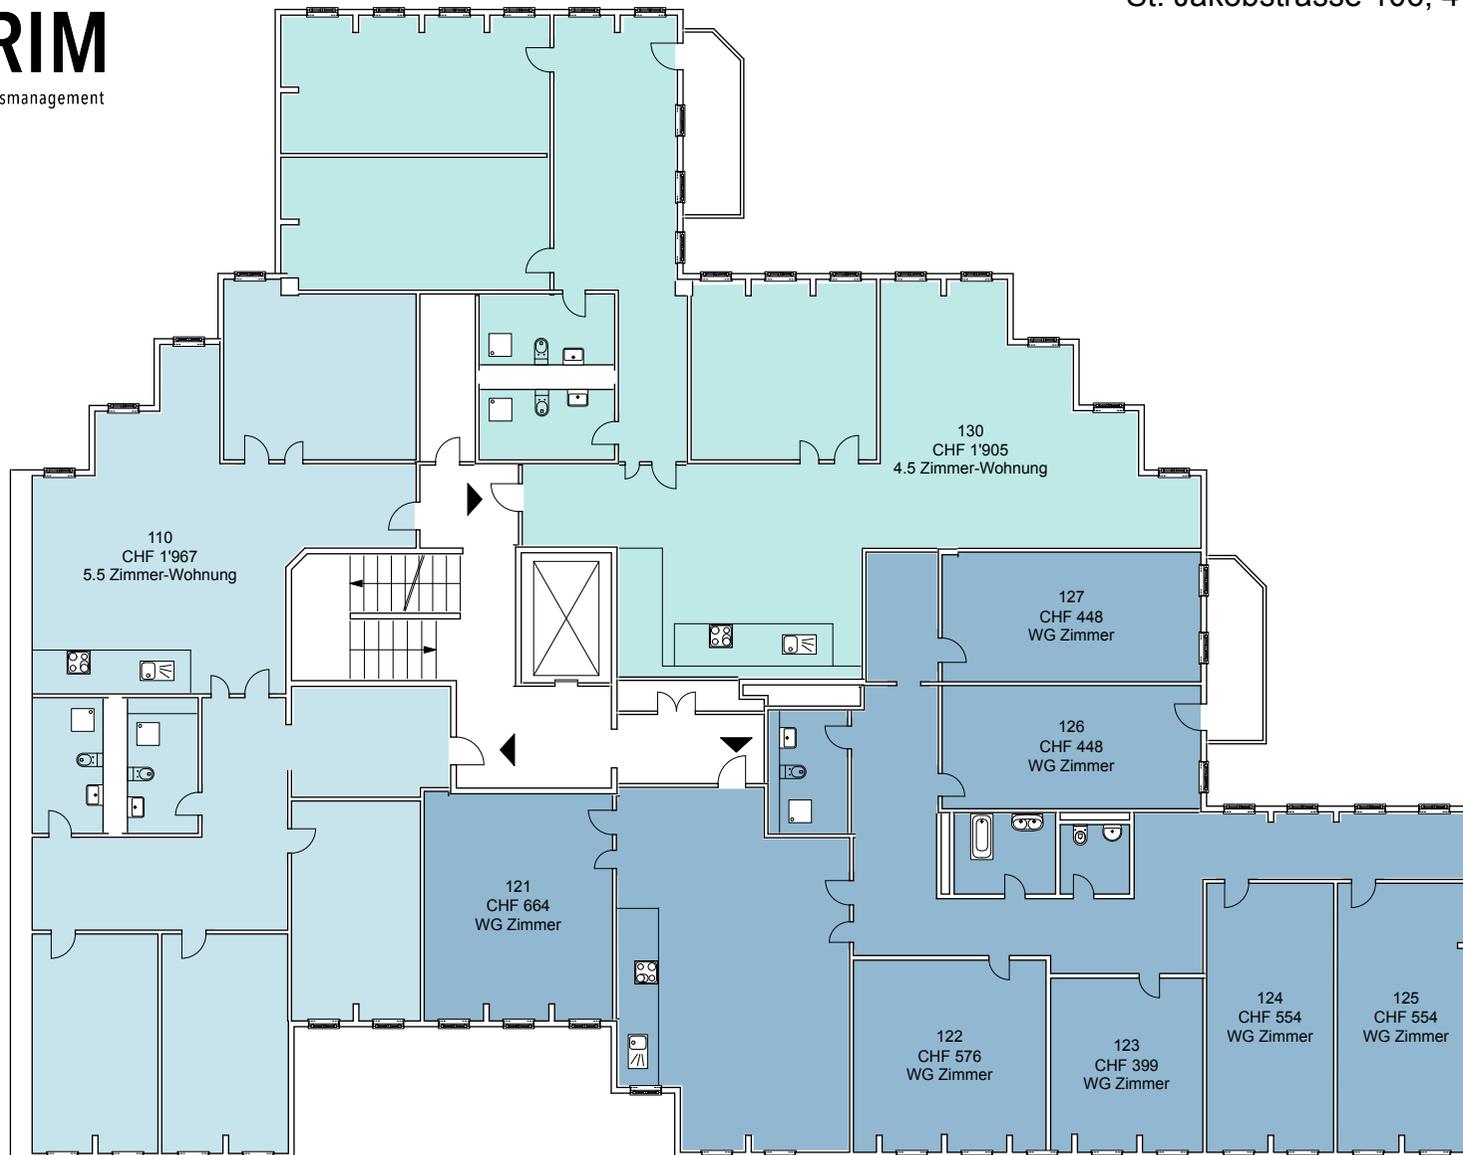


Die Preise verstehen sich pro Monat:
- inklusive allen Nebenkosten (pauschale)
- inklusive Mietkaution

1. Obergeschoss
Massstab: 1:200

PROJEKT INTERIM

Zwischennutzungen und Leerstandsmanagement

Zwischennutzung
St. Jakobstrasse 106, 4132 Muttenz

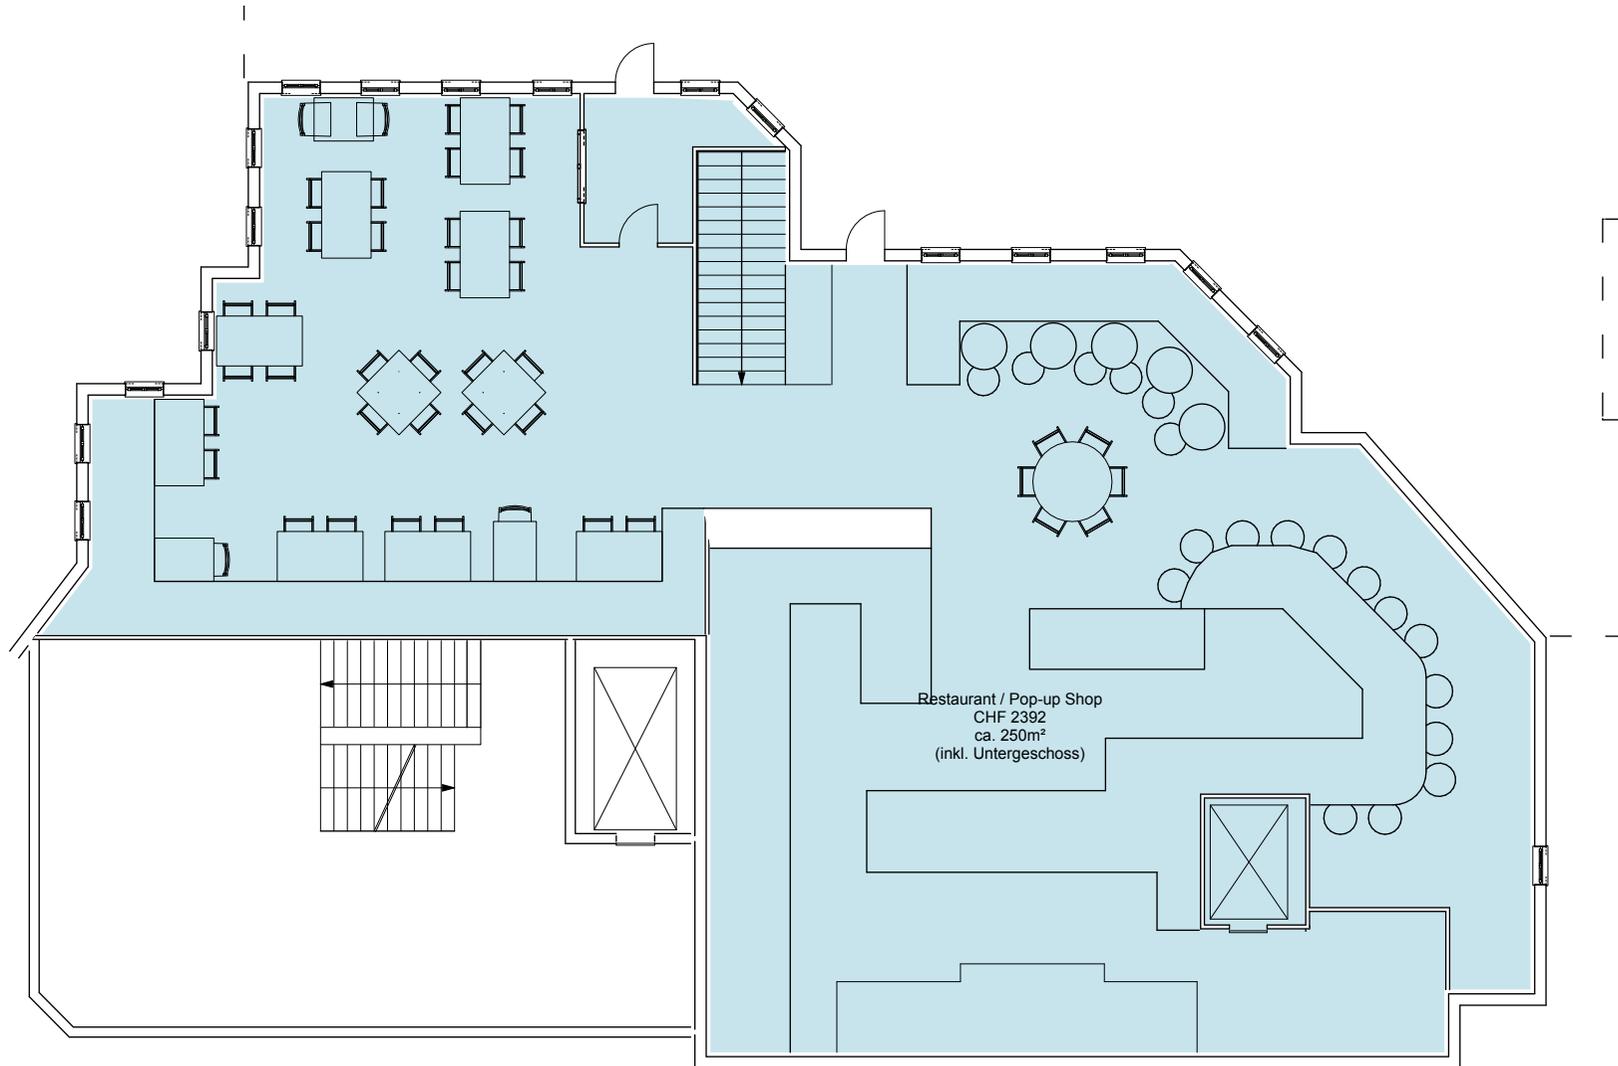

Die Preise verstehen sich pro Monat:
- inklusive allen Nebenkosten (pauschale)
- inklusive Mietkaution

Erdgeschoss
Masstab: 1:200