


PROJEKT INTERIM

Zwischennutzungen und Leerstandsmanagement



Zwischennutzung

Magento Areal
Allmendweg 5, 4528 Zuchwil

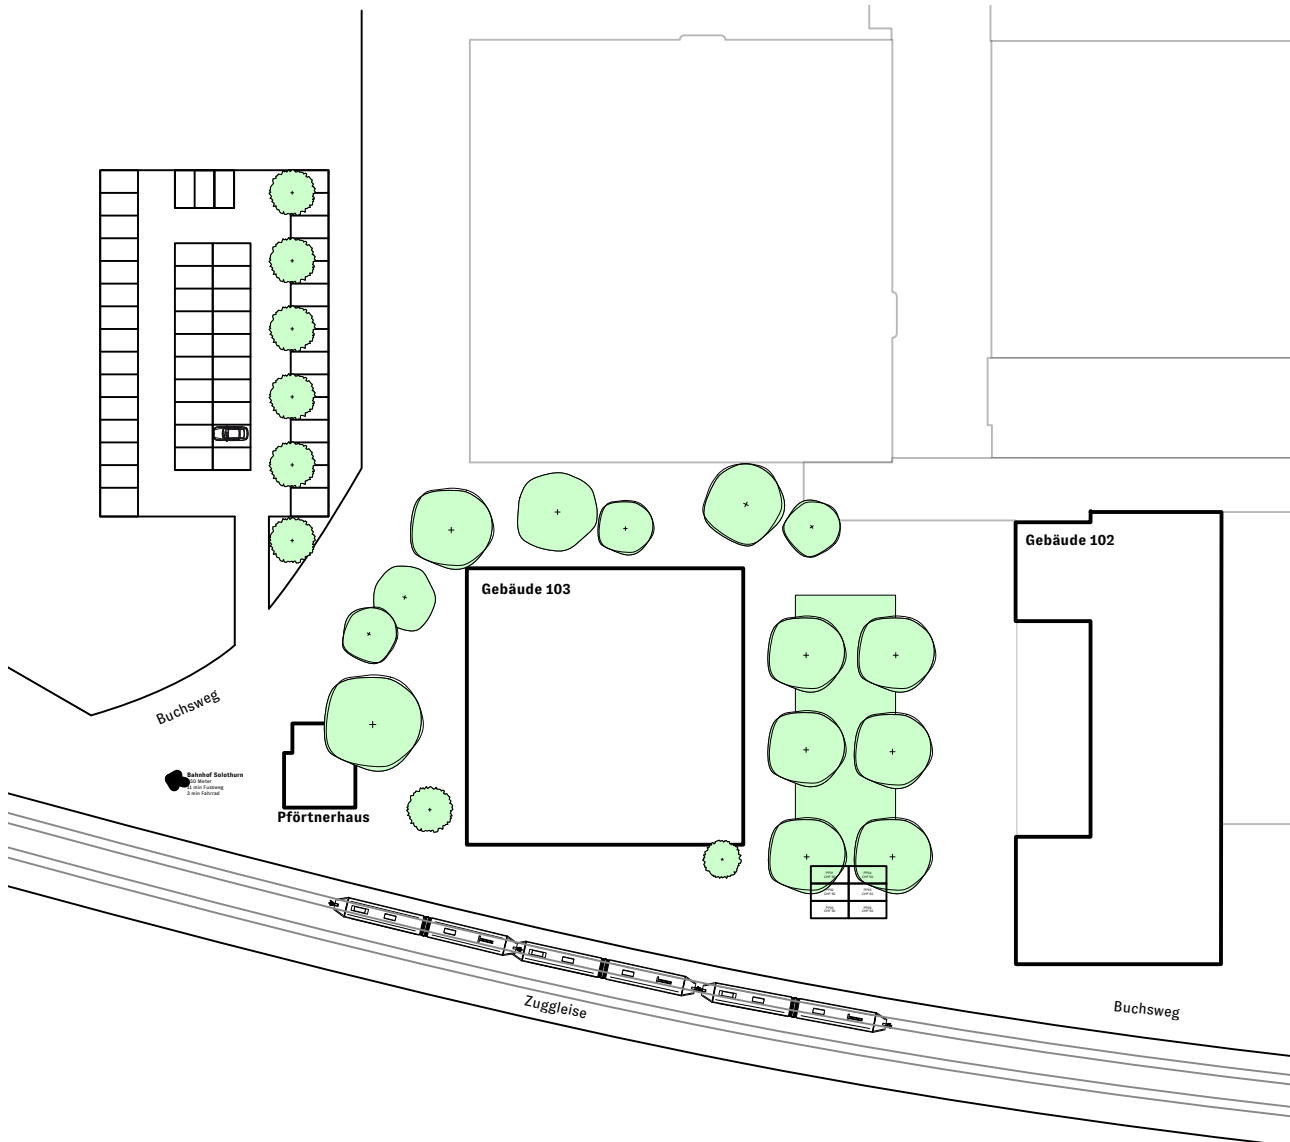


Die Preise verstehen sich pro Monat inklusive:

- allen Nebenkosten
- Reinigung der gemeinsam genutzten Flächen
- Internet
- Mietkaution



Situation
1:1000

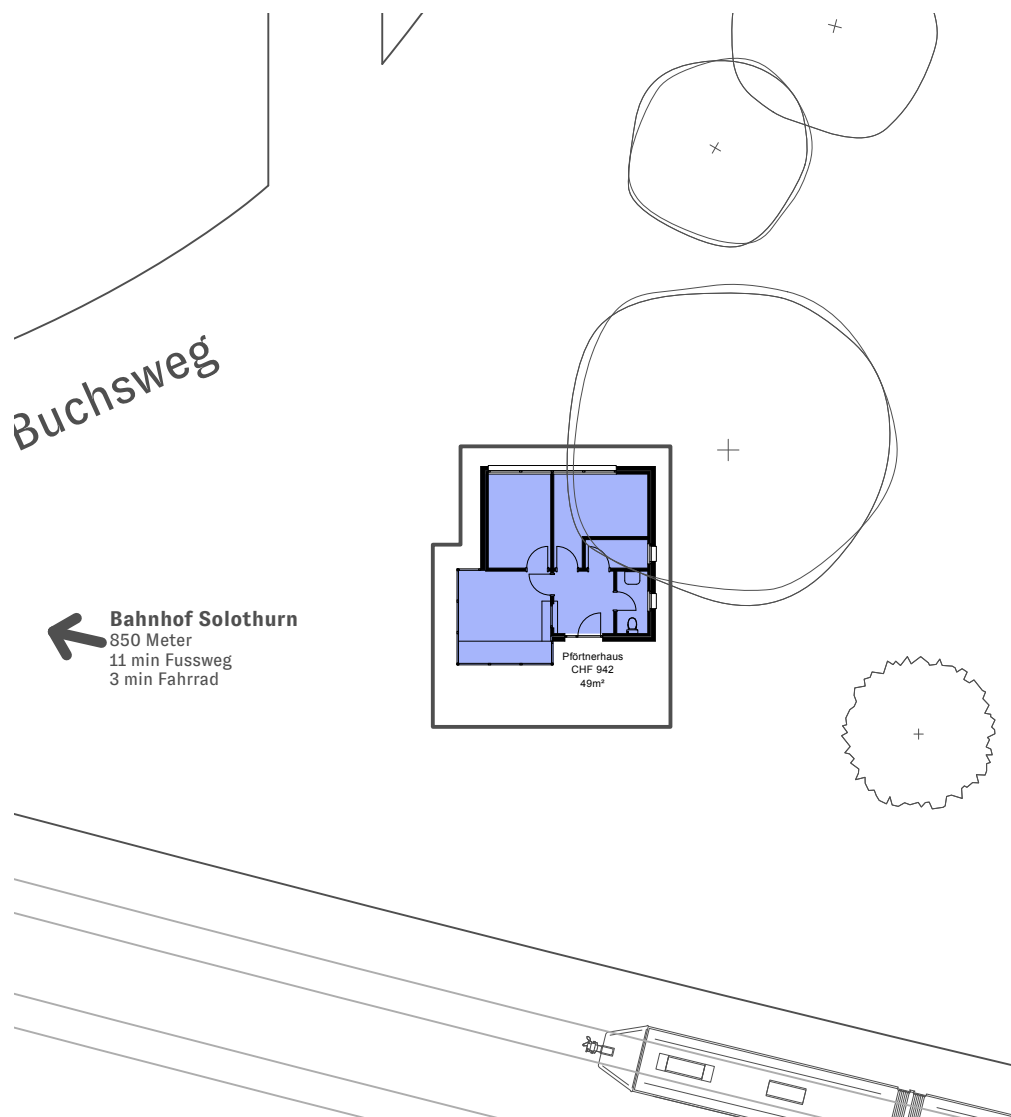


Die Preise verstehen sich pro Monat inklusive:

- allen Nebenkosten
- Reinigung der gemeinsam genutzten Flächen
- Internet
- Mietkaution




Pförtnerhaus
1:1000

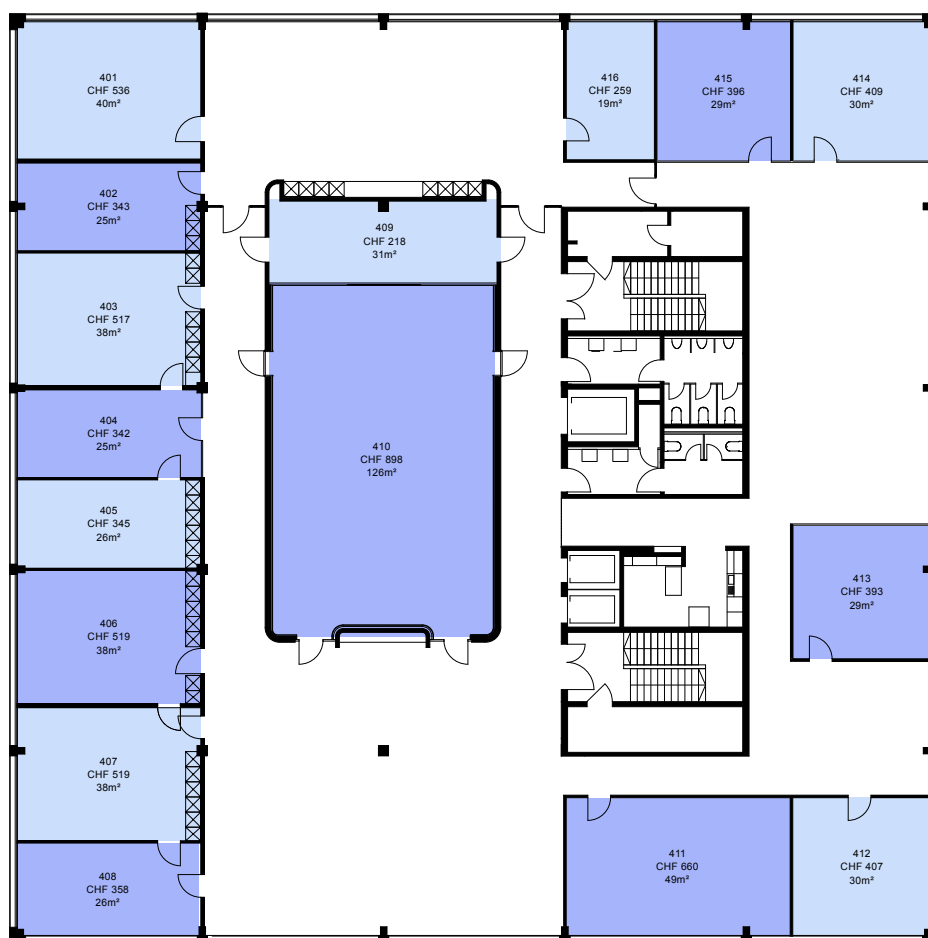

Die Preise verstehen sich pro Monat inklusive:

- allen Nebenkosten
- Reinigung der gemeinsam genutzten Flächen
- Internet
- Mietkaution

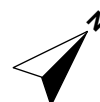

Gebäude 103
4. Obergeschoss
1:1000




Die Preise verstehen sich pro Monat inklusive:

- allen Nebenkosten
- Reinigung der gemeinsam genutzten Flächen
- Internet
- Mietkaution




Gebäude 103
3. Obergeschoss
1:1000

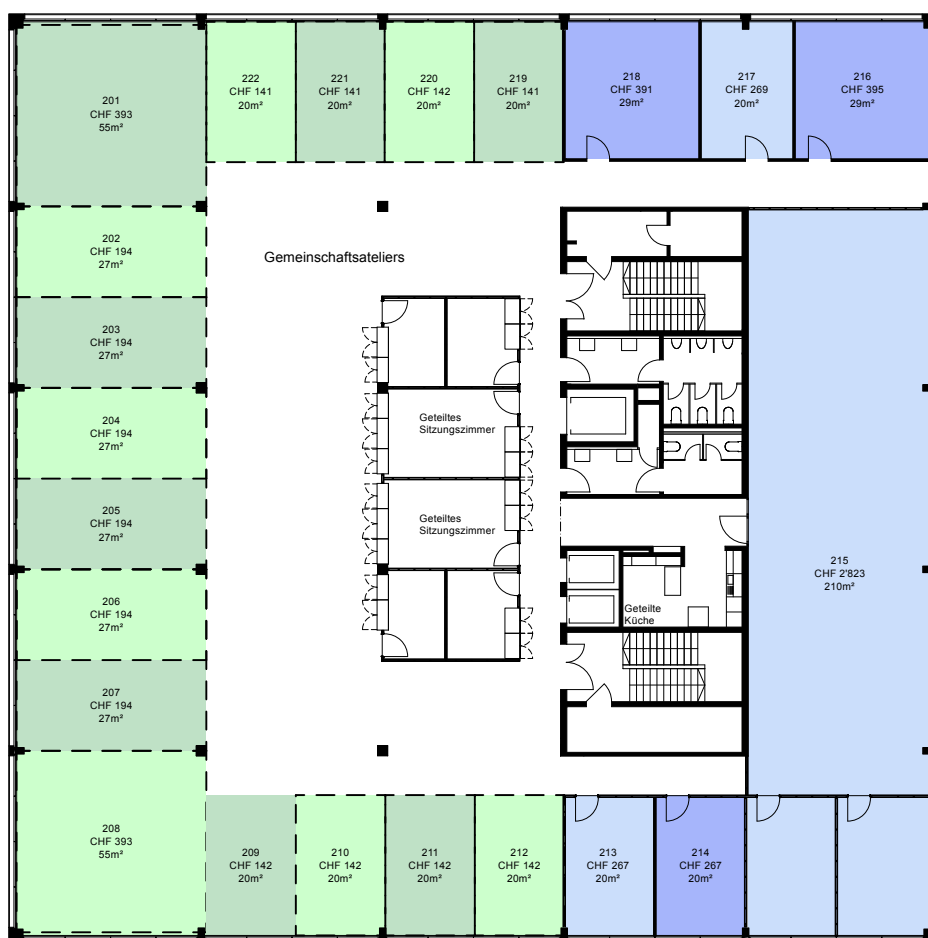

Die Preise verstehen sich pro Monat inklusive:

- allen Nebenkosten
- Reinigung der gemeinsam genutzten Flächen
- Internet
- Mietkaution

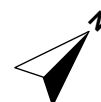

Gebäude 103
2. Obergeschoss
1:1000



Die Preise verstehen sich pro Monat inklusive:

- allen Nebenkosten
- Reinigung der gemeinsam genutzten Flächen
- Internet
- Mietkaution



Gebäude 103
1. Obergeschoss
1:1000




Die Preise verstehen sich pro Monat inklusive:

- allen Nebenkosten
- Reinigung der gemeinsam genutzten Flächen
- Internet
- Mietkaution



Gebäude 103
Erdgeschoss
1:1000

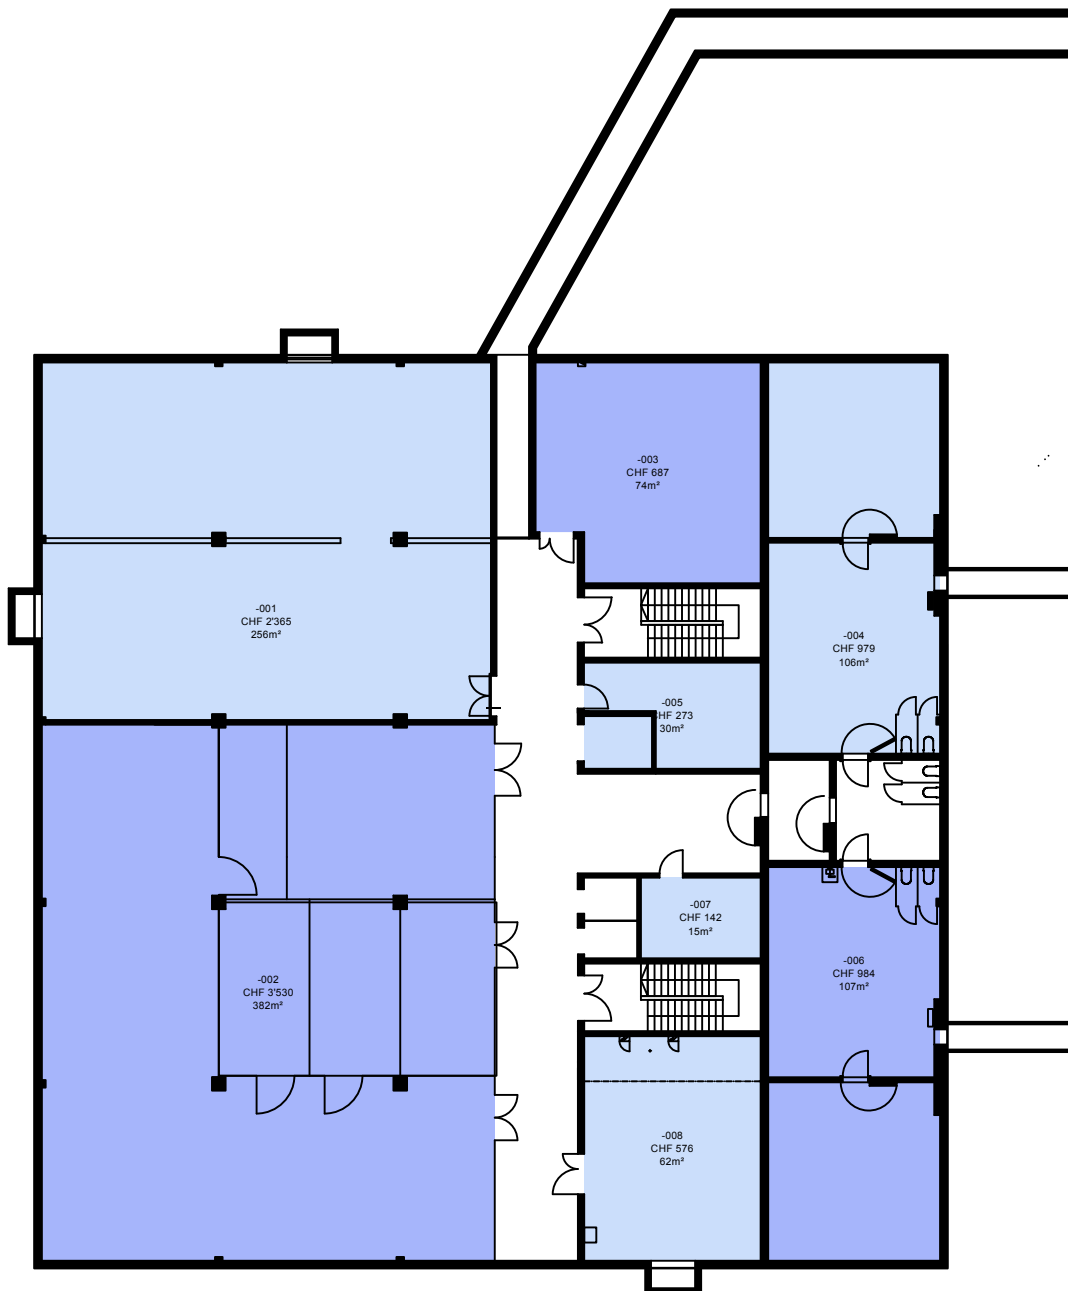


Die Preise verstehen sich pro Monat inklusive:

- allen Nebenkosten
- Reinigung der gemeinsam genutzten Flächen
- Internet
- Mietkaution



Gebäude 103
Untergeschoss
1:1000

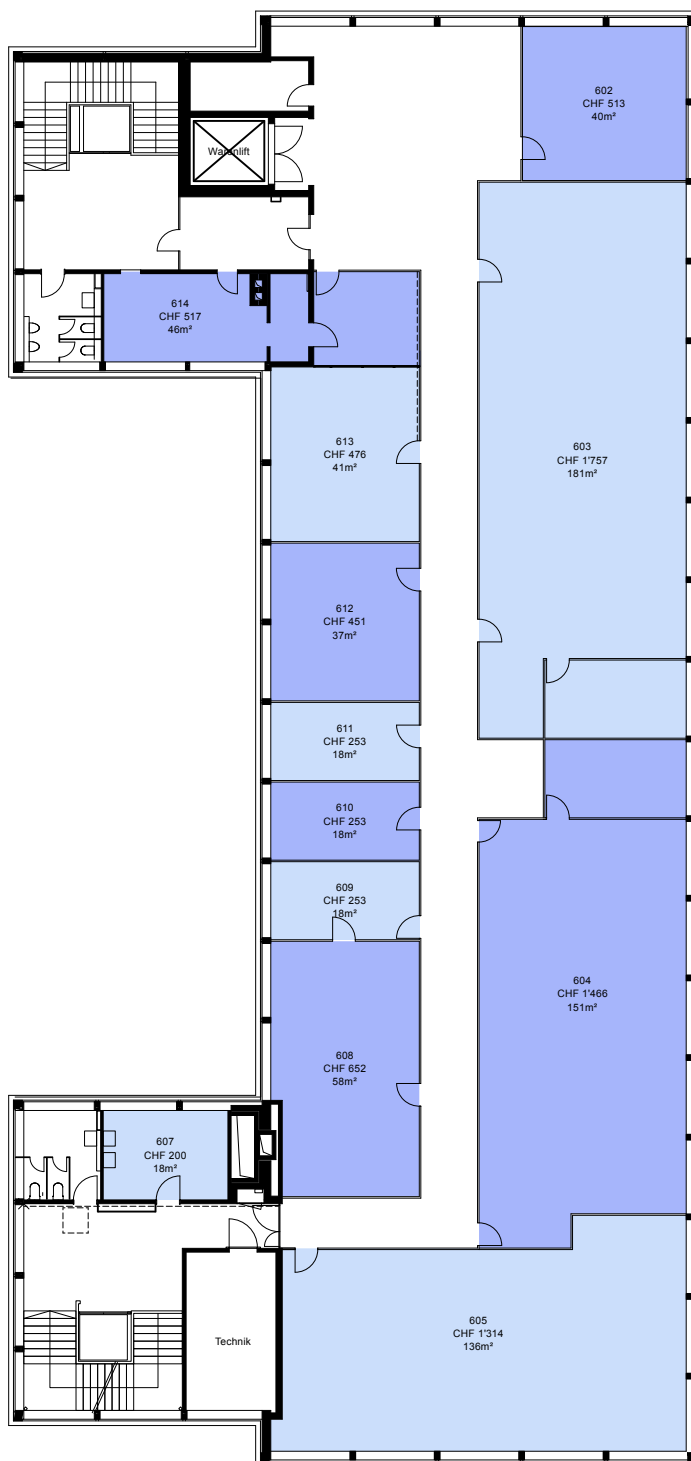


Die Preise verstehen sich pro Monat inklusive:

- allen Nebenkosten
- Reinigung der gemeinsam genutzten Flächen
- Internet
- Mietkaution



Gebäude 102
6. Obergeschoss
1:1000

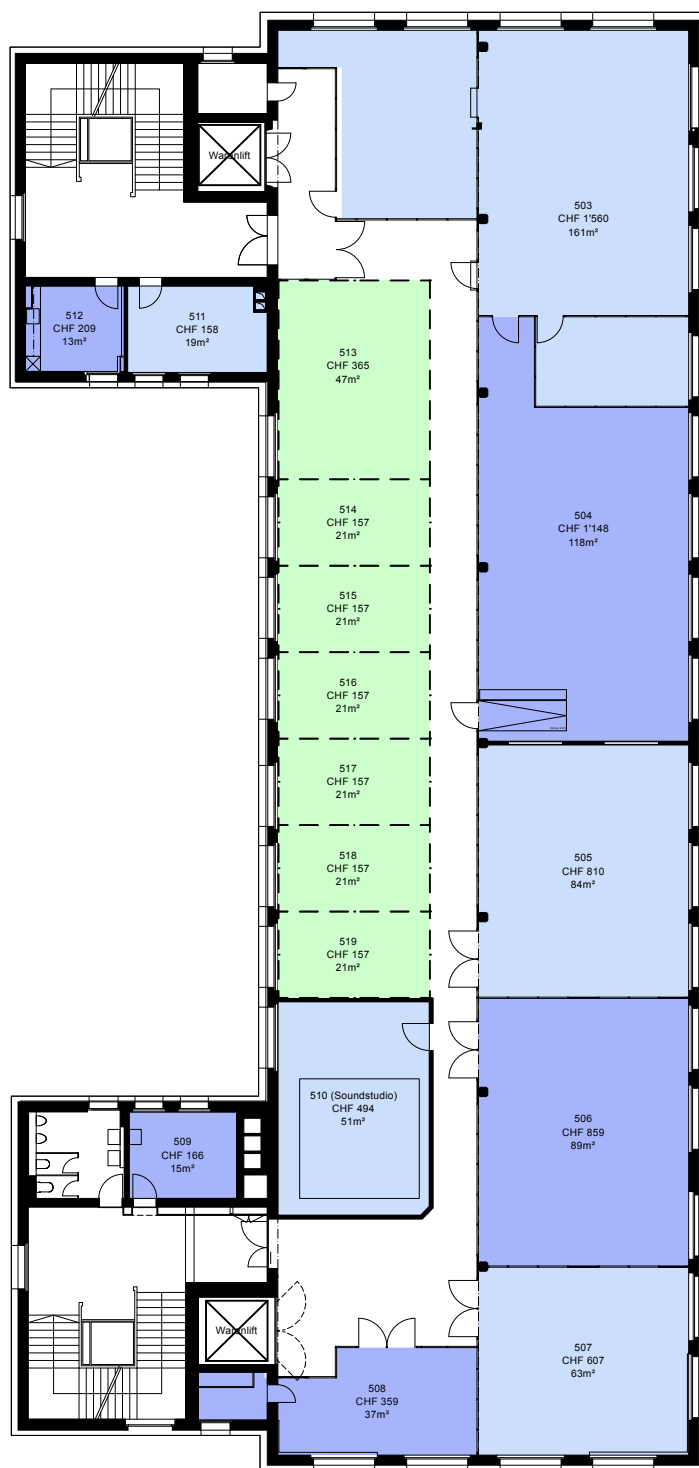


Die Preise verstehen sich pro Monat inklusive:

- allen Nebenkosten
- Reinigung der gemeinsam genutzten Flächen
- Internet
- Mietkaution



Gebäude 102
5. Obergeschoss
1:1000

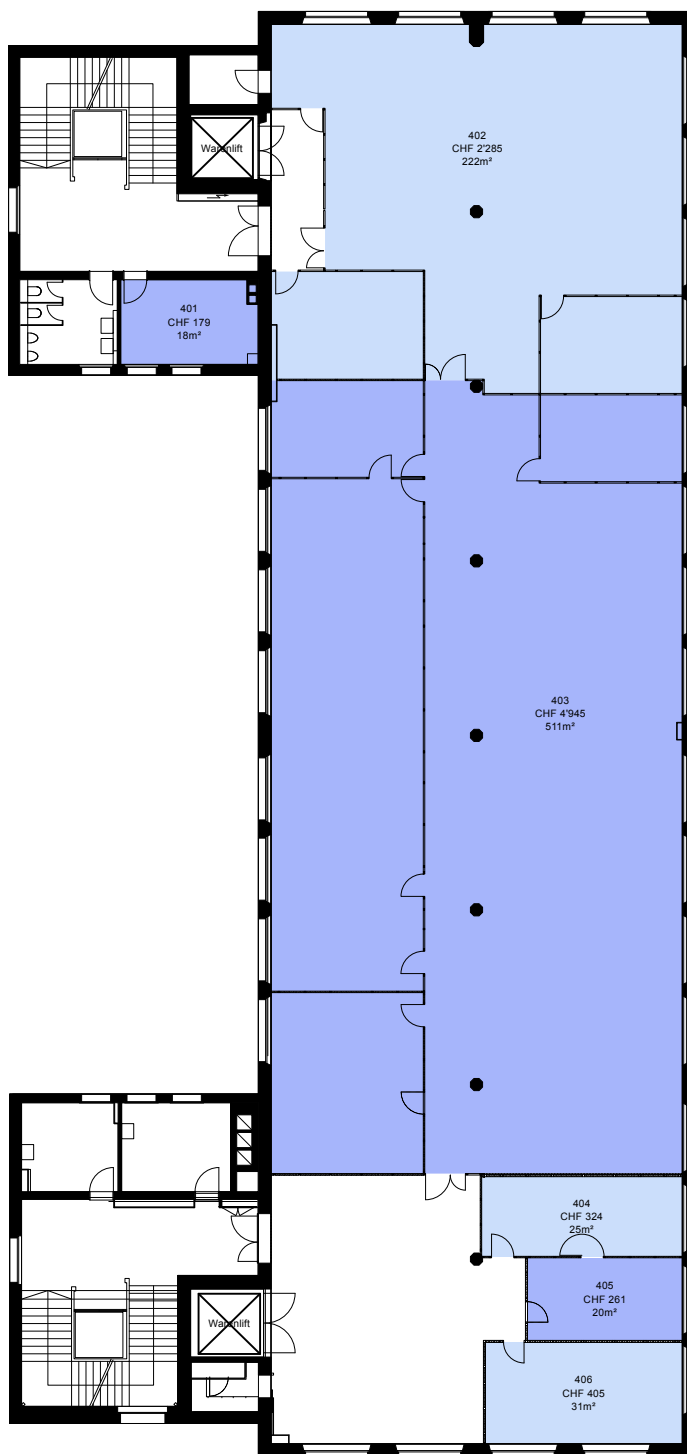


Die Preise verstehen sich pro Monat inklusive:

- allen Nebenkosten
- Reinigung der gemeinsam genutzten Flächen
- Internet
- Mietkaution



Gebäude 102
4. Obergeschoss
1:1000

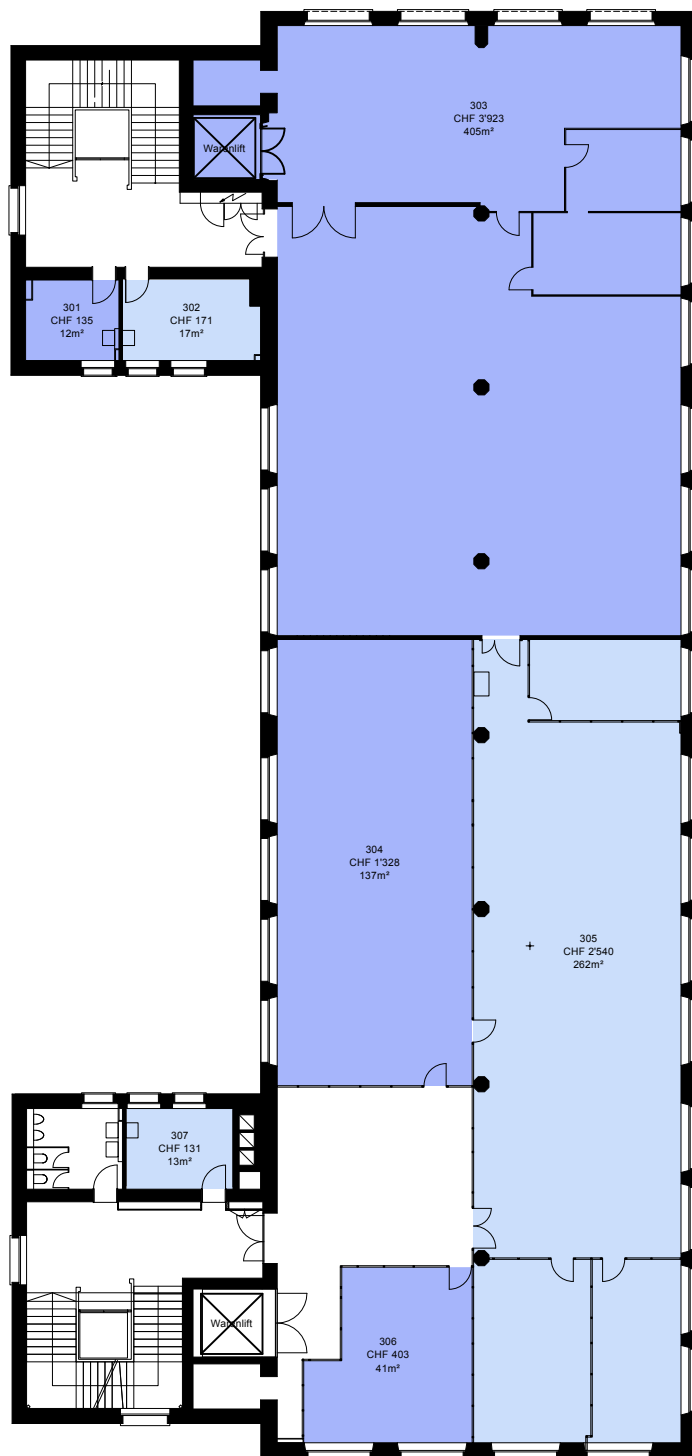


Die Preise verstehen sich pro Monat inklusive:

- allen Nebenkosten
- Reinigung der gemeinsam genutzten Flächen
- Internet
- Mietkaution



Gebäude 102
3. Obergeschoss
1:1000

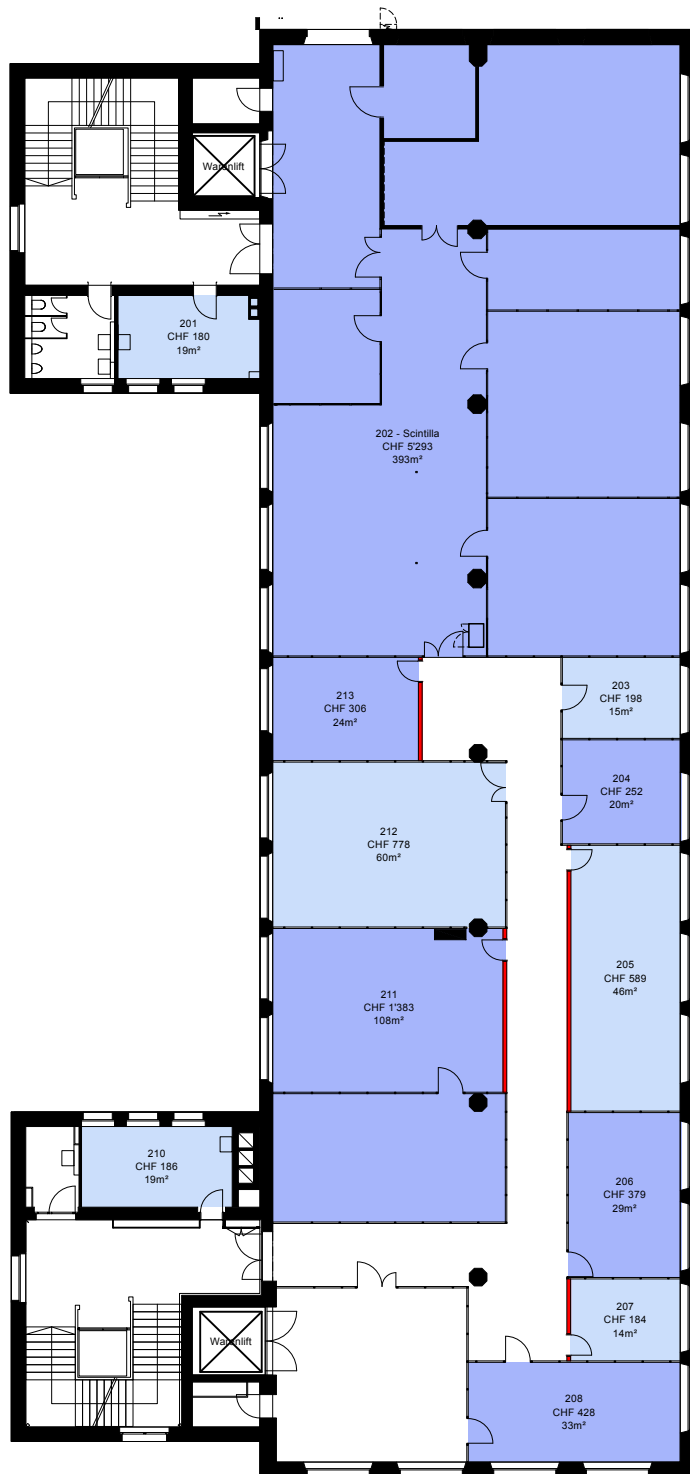


Die Preise verstehen sich pro Monat inklusive:

- allen Nebenkosten
- Reinigung der gemeinsam genutzten Flächen
- Internet
- Mietkaution



Gebäude 102
2. Obergeschoss
1:1000

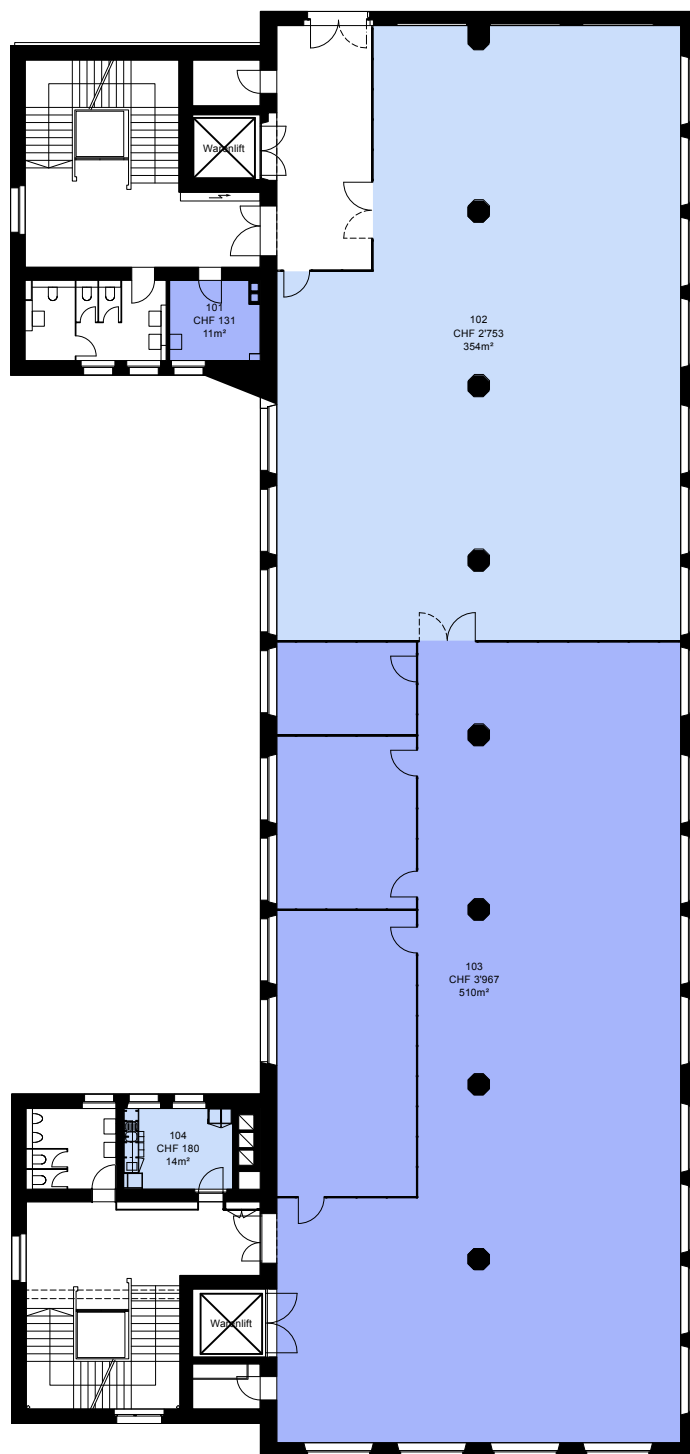


Die Preise verstehen sich pro Monat inklusive:

- allen Nebenkosten
- Reinigung der gemeinsam genutzten Flächen
- Internet
- Mietkaution



Gebäude 102
1. Obergeschoss
1:1000

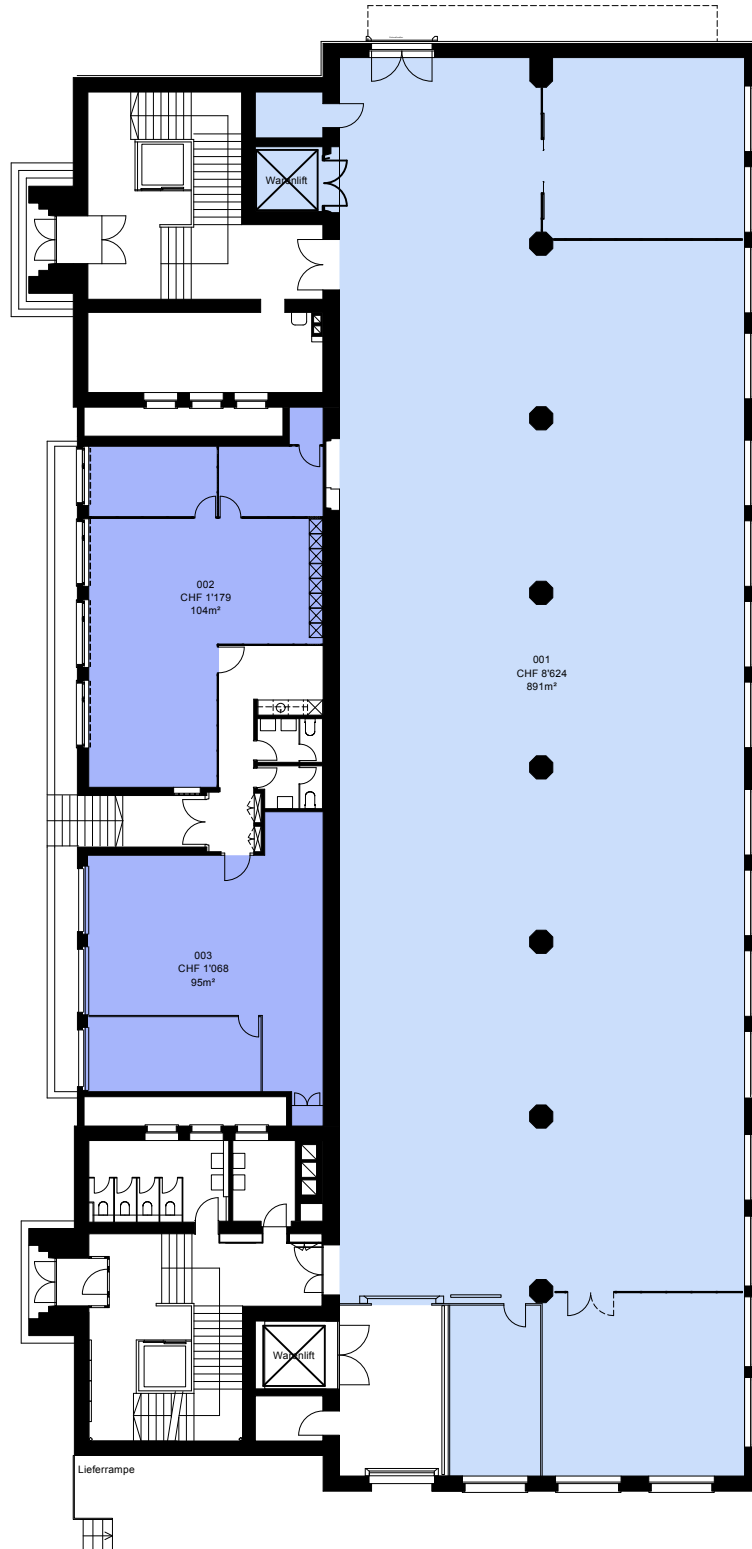

Die Preise verstehen sich pro Monat inklusive:

- allen Nebenkosten
- Reinigung der gemeinsam genutzten Flächen
- Internet
- Mietkaution



Gebäude 102
Erdgeschoss
1:1000



Die Preise verstehen sich pro Monat inklusive:

- allen Nebenkosten
- Reinigung der gemeinsam genutzten Flächen
- Internet
- Mietkaution



Gebäude 102
Untergeschoss
1:1000