


# PROJEKT INTERIM

Zwischennutzungen und Leerstandsmanagement

Zwischennutzung  
Zollikerstrasse 183, 8008 Zürich

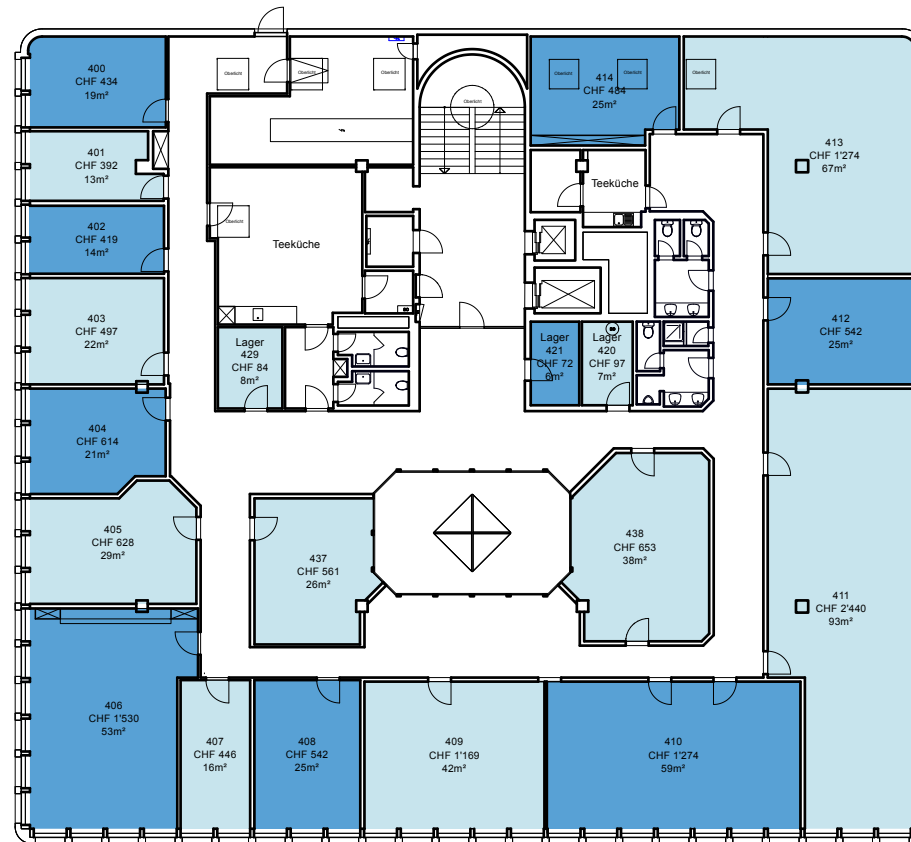

Die Preise verstehen sich inklusive:

- Betriebs-, Heiz- und Nebenkosten-Pauschale
- MWST
- Mietkaution
- Reinigung der gemeinsam genutzten Flächen
- kostenloses Internet

2. Obergeschoss  
Massstab: 1:300

# PROJEKT INTERIM

Zwischennutzungen und Leerstandsmanagement

Zwischennutzung  
Zollikerstrasse 183, 8008 Zürich



Die Preise verstehen sich inklusive:


- Betriebs-, Heiz- und Nebenkosten-Pauschale
- MWST
- Mietkaution
- Reinigung der gemeinsam genutzten Flächen
- kostenloses Internet

1. Obergeschoss  
Massstab: 1:300

# PROJEKT INTERIM

Zwischennutzungen und Leerstandsmanagement

Zwischennutzung  
Zollikerstrasse 183, 8008 Zürich

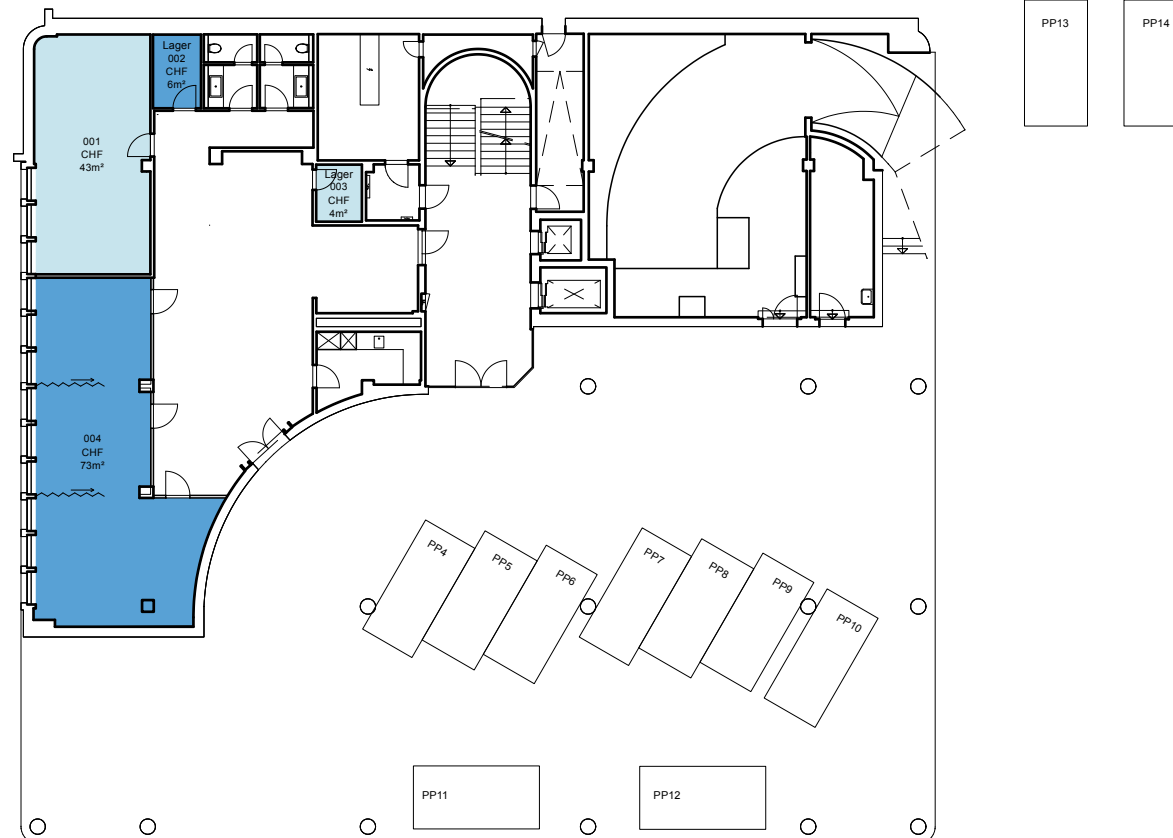

Die Preise verstehen sich inklusive:


- Betriebs-, Heiz- und Nebenkosten-Pauschale
- MWST
- Mietkaution
- Reinigung der gemeinsam genutzten Flächen
- kostenloses Internet

Erdgeschoss  
Massstab: 1:300

# PROJEKT INTERIM

Zwischennutzungen und Leerstandsmanagement

Zwischennutzung  
Zollikerstrasse 183, 8008 Zürich

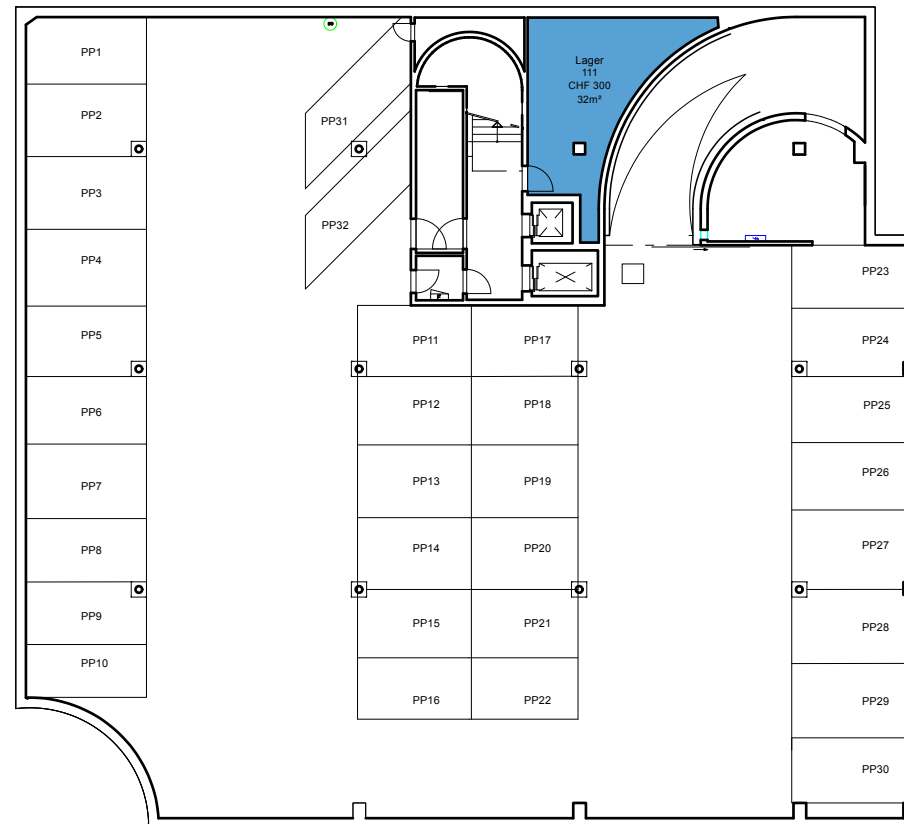

Die Preise verstehen sich inklusive:


- Betriebs-, Heiz- und Nebenkosten-Pauschale
- MWST
- Mietkaution
- Reinigung der gemeinsam genutzten Flächen
- kostenloses Internet

1. Untergeschoss  
Massstab: 1:300

# PROJEKT INTERIM

Zwischennutzungen und Leerstandsmanagement

Zwischennutzung  
Zollikerstrasse 183, 8008 Zürich

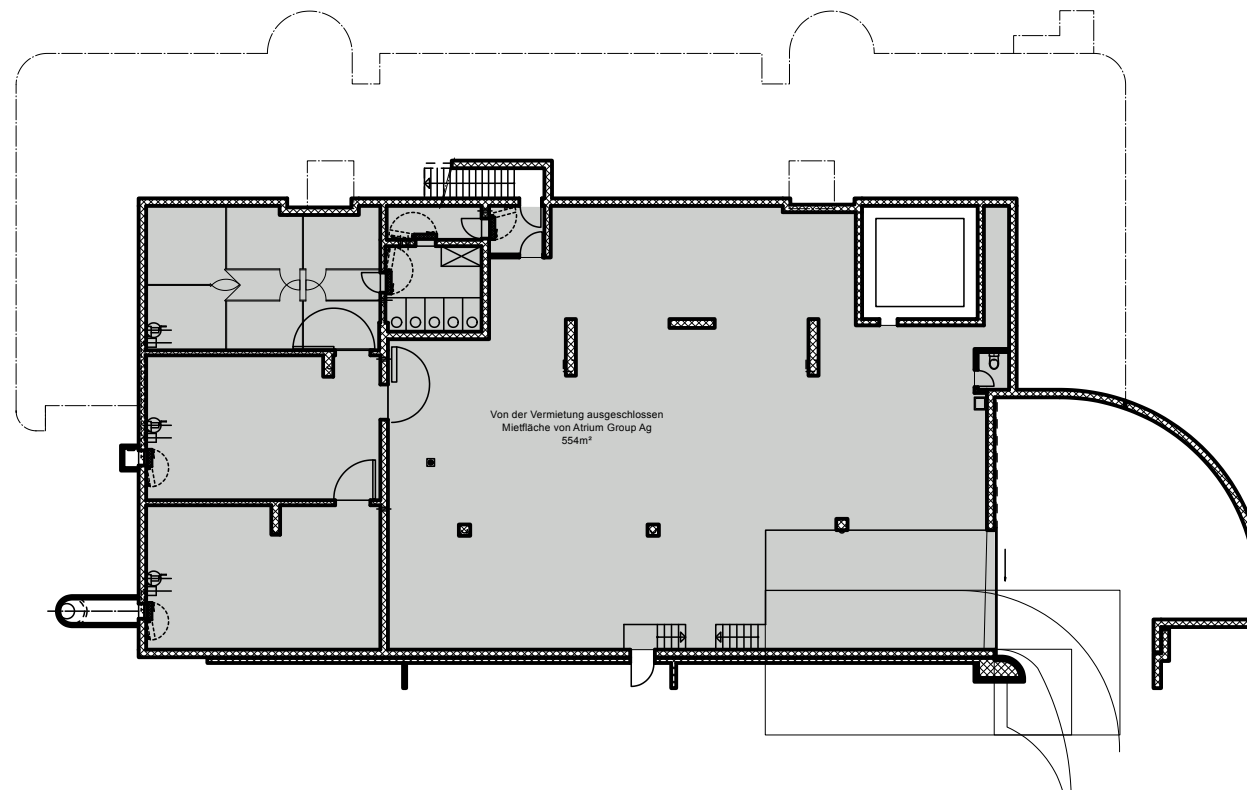

Die Preise verstehen sich inklusive:

- Betriebs-, Heiz- und Nebenkosten-Pauschale
- MWST
- Mietkaution
- Reinigung der gemeinsam genutzten Flächen
- kostenloses Internet

2. Untergeschoss  
Massstab: 1:300