

PROJEKT INTERIM

Zwischennutzungen und Leerstandsmanagement

Zwischennutzung
St. Leonhard-Strasse 3, 9001 St. Gallen



Die Preise verstehen inklusive:


- Betriebs-, Heiz- und Nebenkosten-Pauschale
- Mietkaution
- Reinigung der gemeinsam genutzten Flächen
- kostenloses Internet

5. Obergeschoss
Massstab: 1:200

PROJEKT INTERIM

Zwischennutzungen und Leerstandsmanagement

Zwischennutzung
St. Leonhard-Strasse 3, 9001 St. Gallen

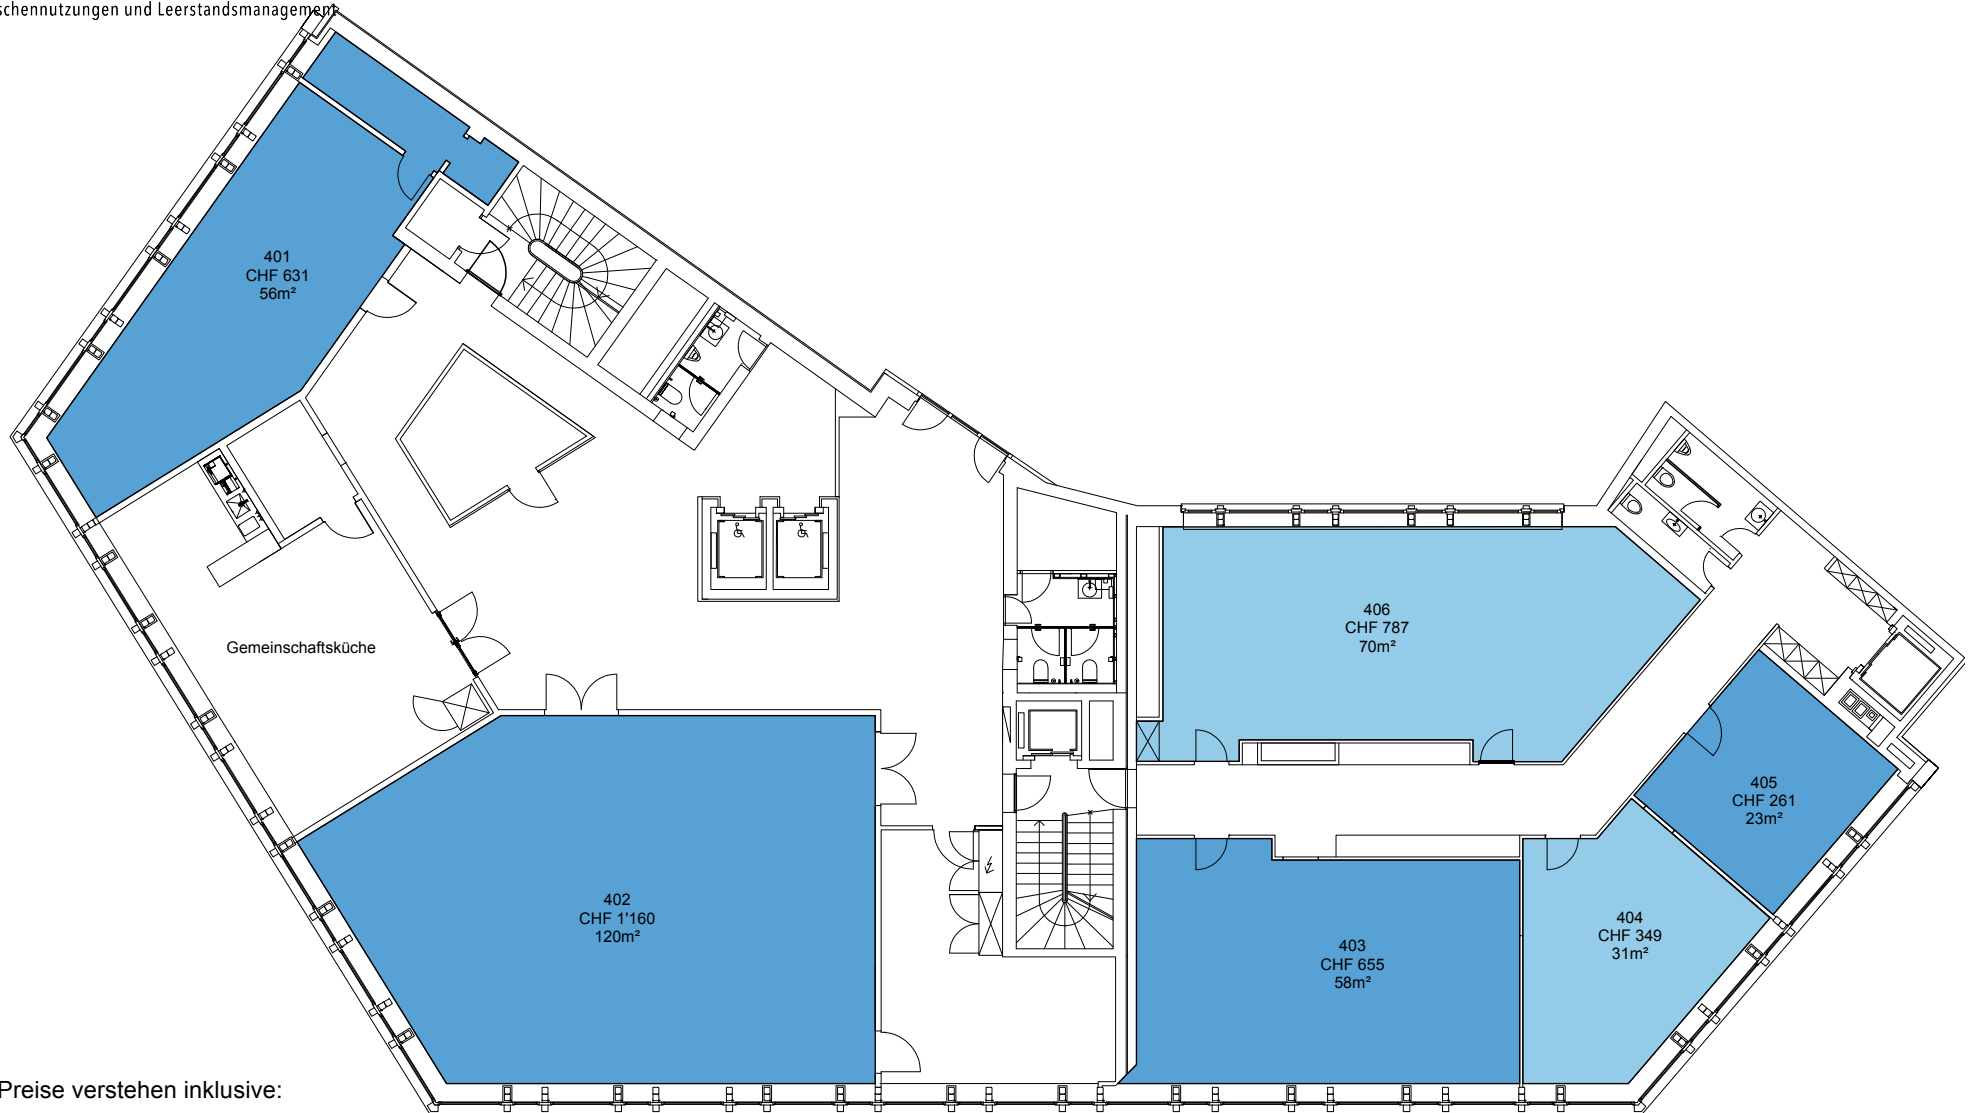

Die Preise verstehen inklusive:


- Betriebs-, Heiz- und Nebenkosten-Pauschale
- Mietkaution
- Reinigung der gemeinsam genutzten Flächen
- kostenloses Internet

4. Obergeschoss
Massstab: 1:200

PROJEKT INTERIM

Zwischennutzungen und Leerstandsmanagement

Zwischennutzung
St. Leonhard-Strasse 3, 9001 St. Gallen

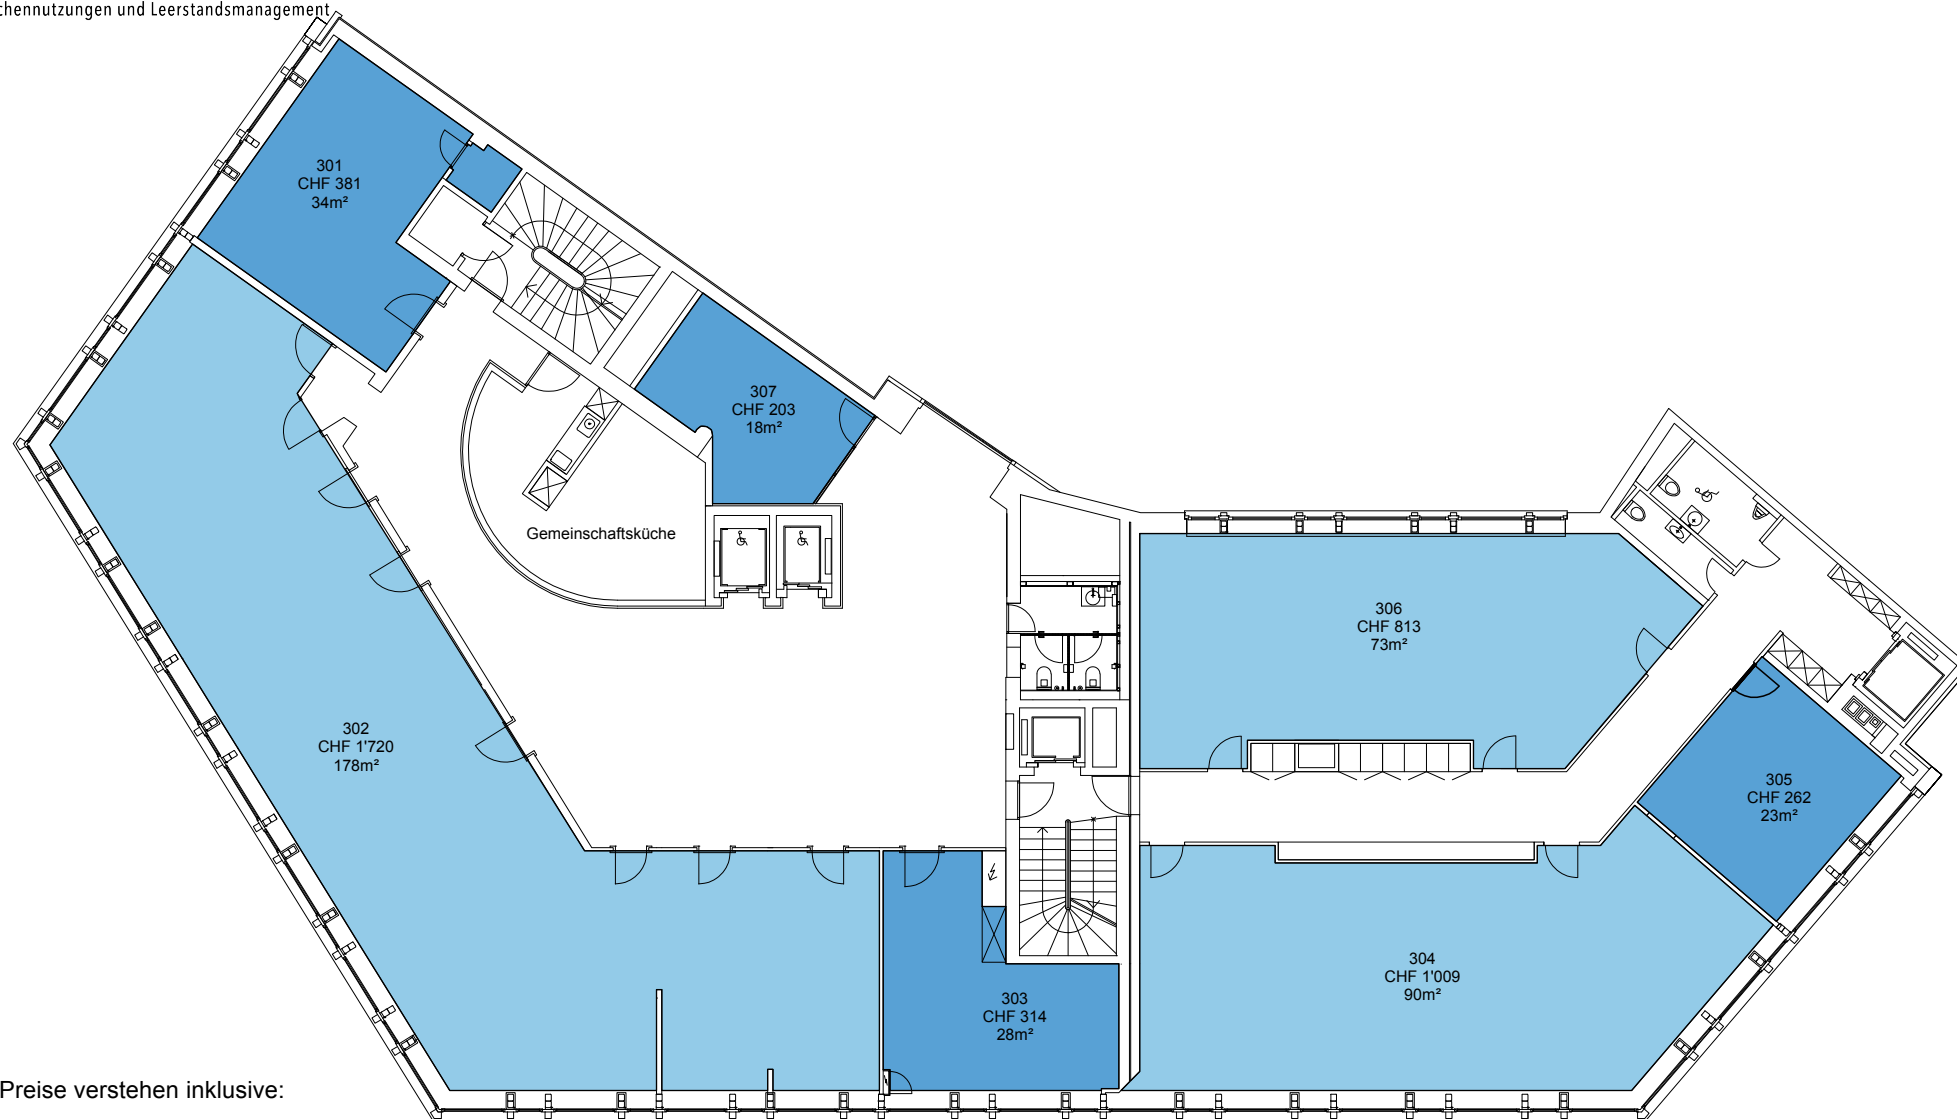

Die Preise verstehen inklusive:


- Betriebs-, Heiz- und Nebenkosten-Pauschale
- Mietkaution
- Reinigung der gemeinsam genutzten Flächen
- kostenloses Internet

3. Obergeschoss
Massstab: 1:200

PROJEKT INTERIM

Zwischennutzungen und Leerstandsmanagement

Zwischennutzung
St. Leonhard-Strasse 3, 9001 St. Gallen

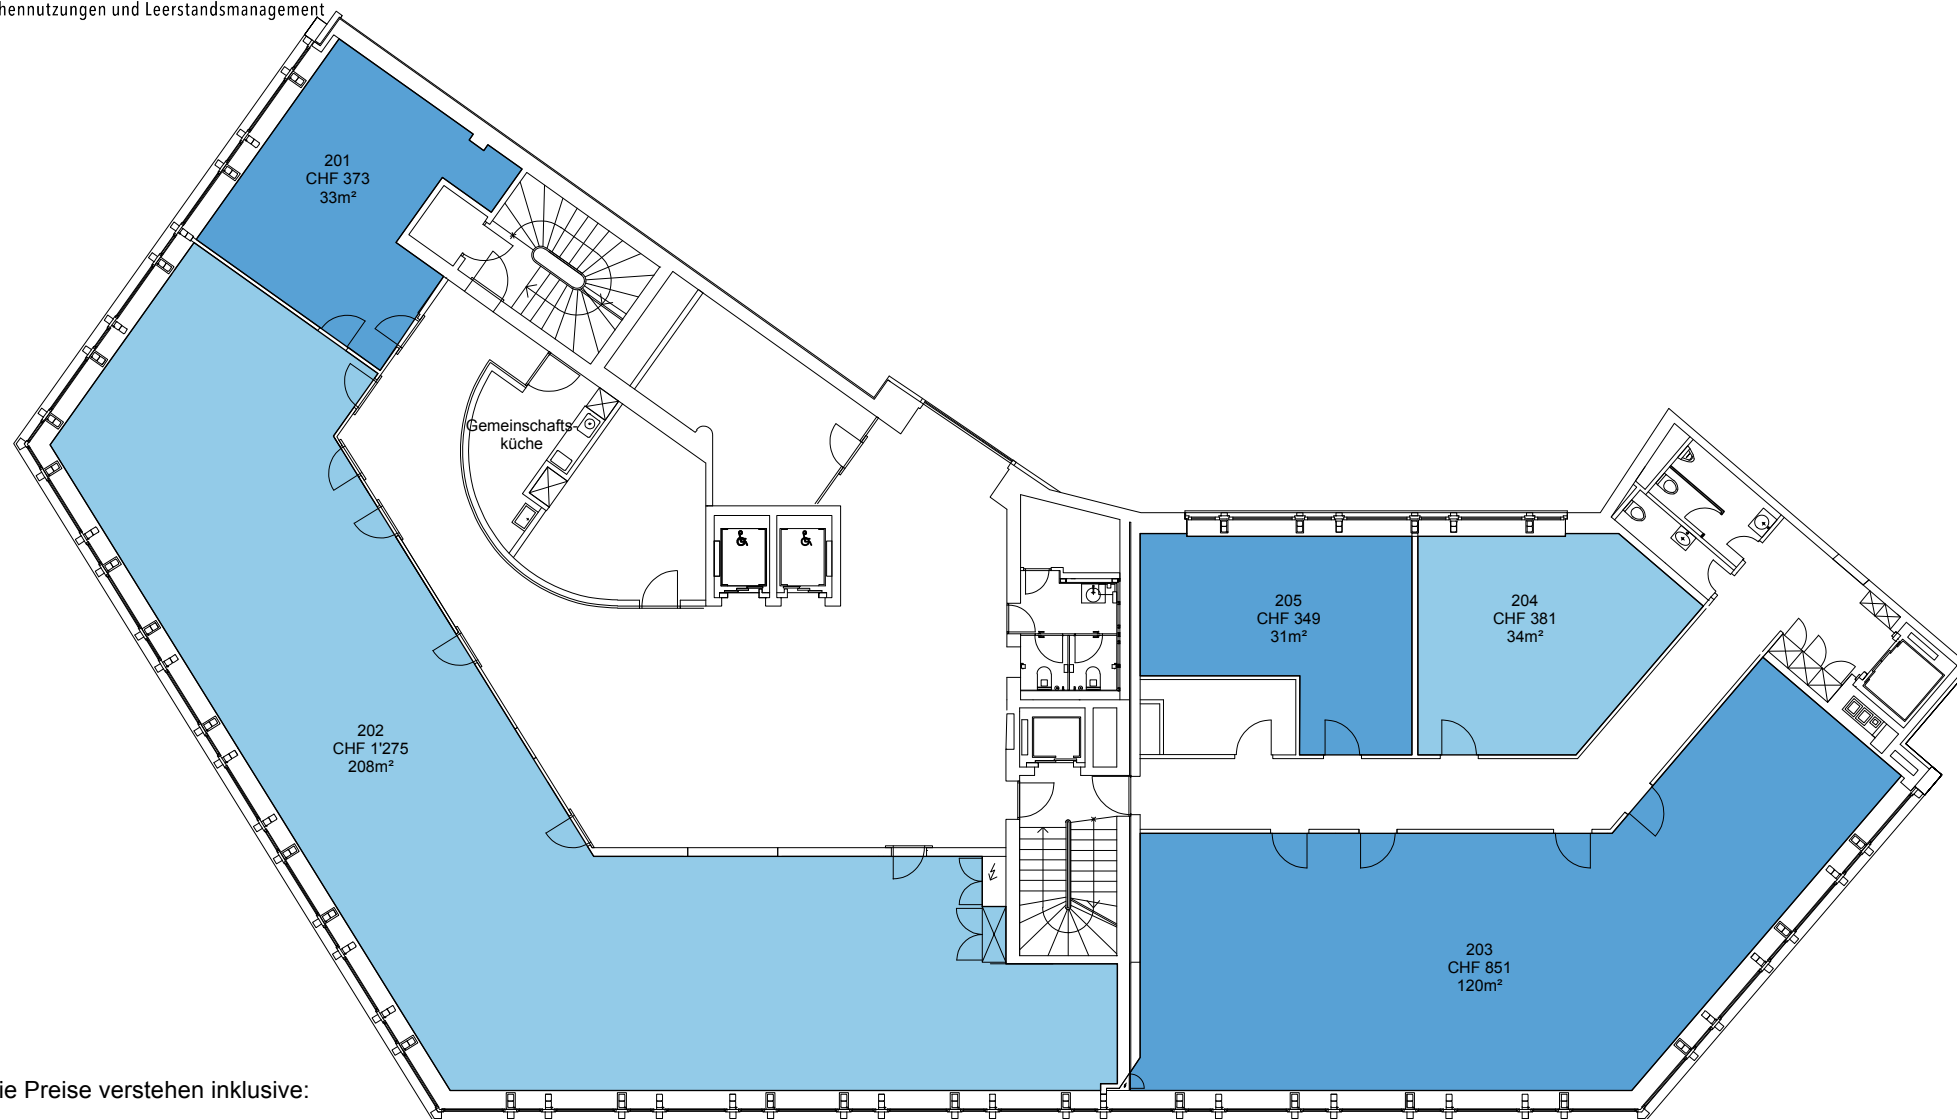

Die Preise verstehen inklusive:


- Betriebs-, Heiz- und Nebenkosten-Pauschale
- Mietkaution
- Reinigung der gemeinsam genutzten Flächen
- kostenloses Internet

2. Obergeschoss
Massstab: 1:200

PROJEKT INTERIM

Zwischennutzungen und Leerstandsmanagement

Zwischennutzung
St. Leonhard-Strasse 3, 9001 St. Gallen

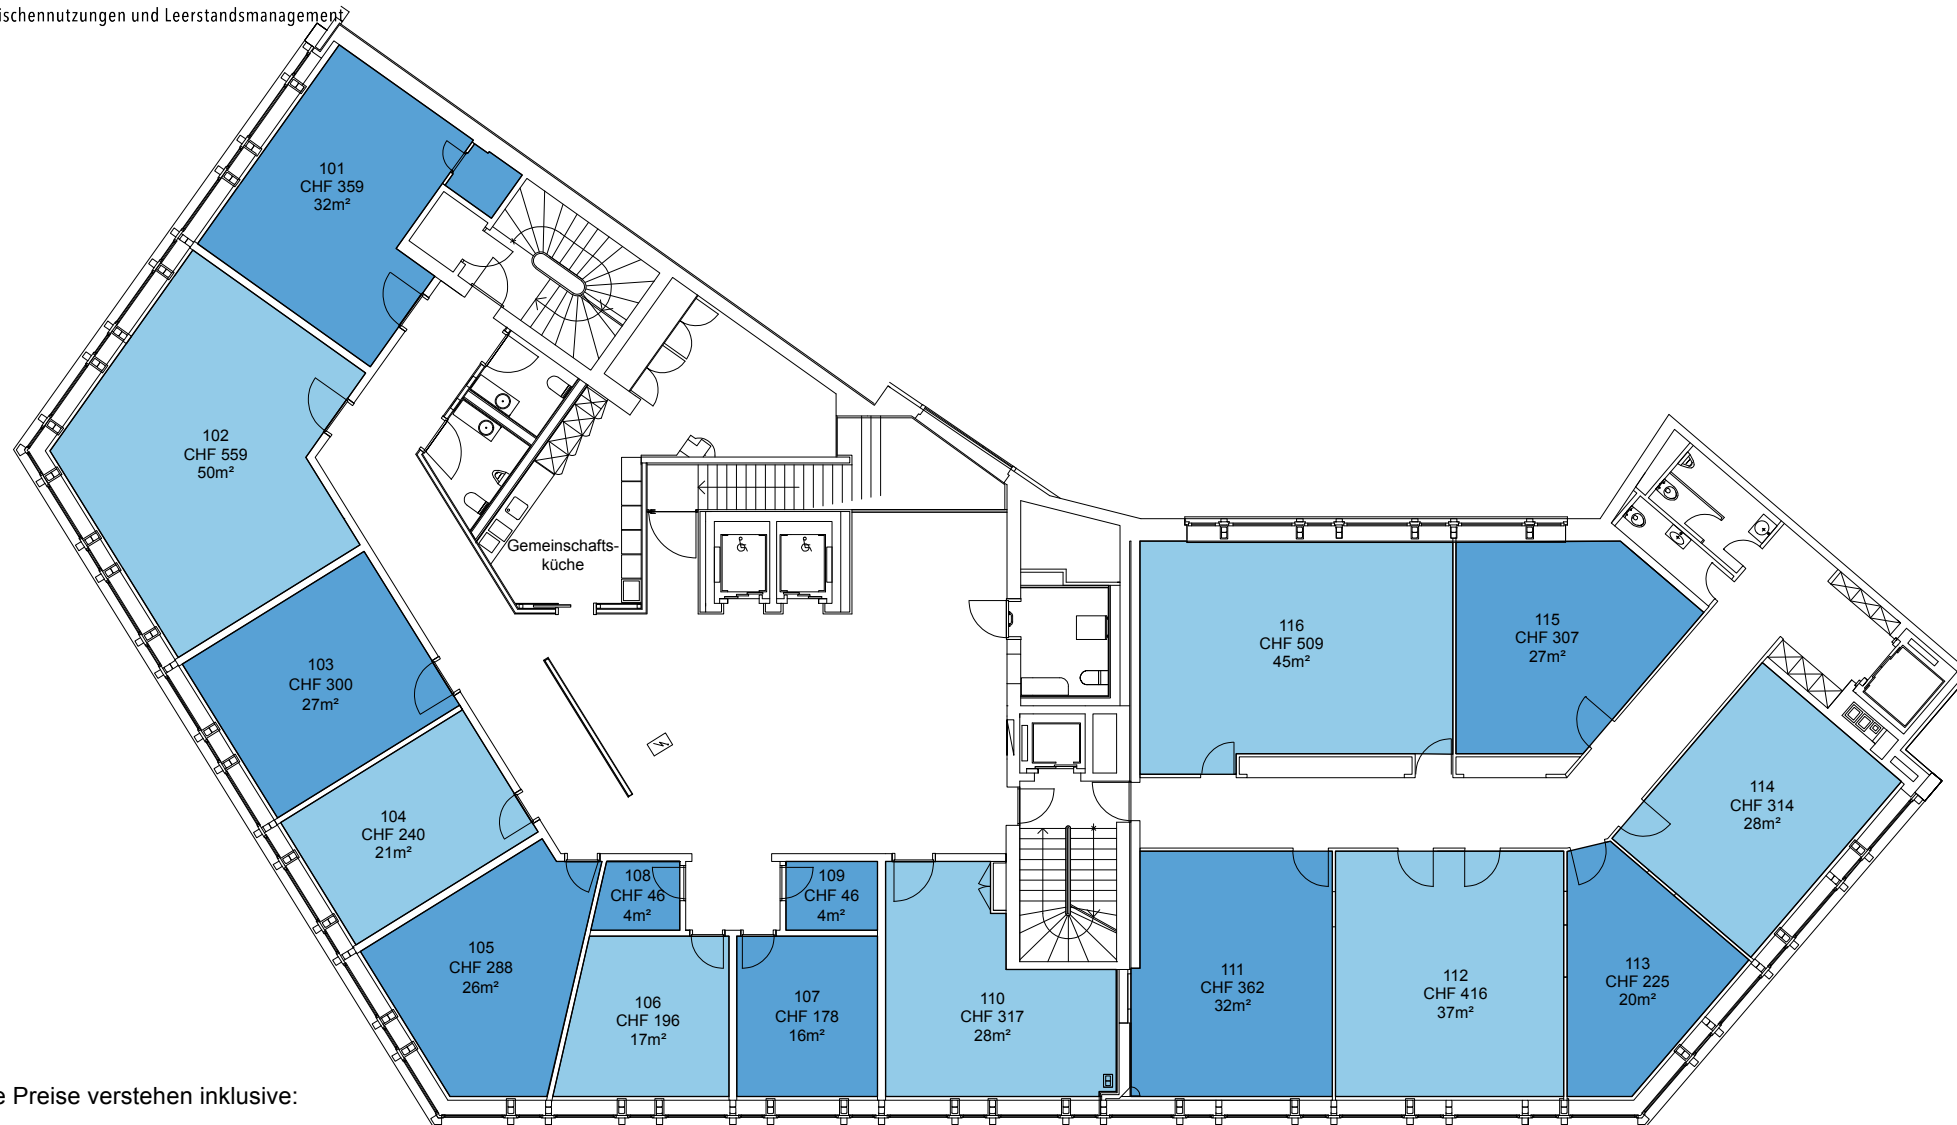

Die Preise verstehen inklusive:


- Betriebs-, Heiz- und Nebenkosten-Pauschale
- Mietkaution
- Reinigung der gemeinsam genutzten Flächen
- kostenloses Internet

1. Obergeschoss
Massstab: 1:200

PROJEKT INTERIM

Zwischennutzungen und Leerstandsmanagement

Zwischennutzung
St. Leonhard-Strasse 3, 9001 St. Gallen

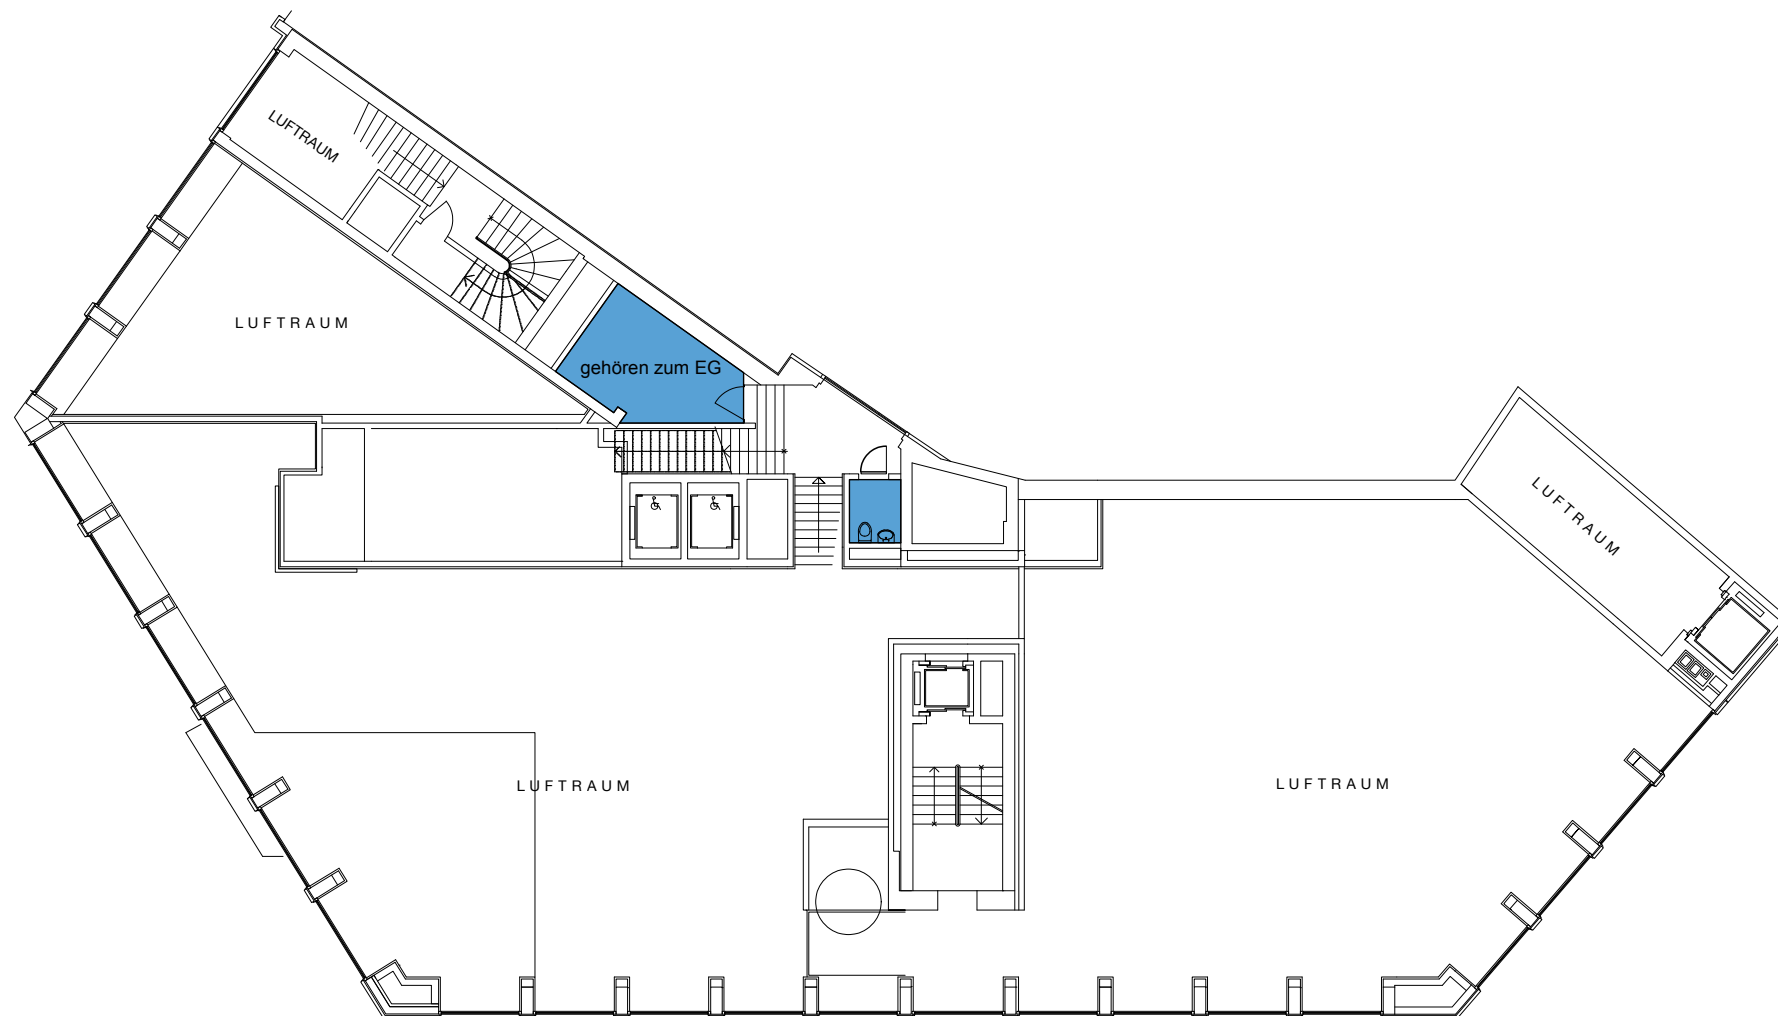

Die Preise verstehen inklusive:

- Betriebs-, Heiz- und Nebenkosten-Pauschale
- Mietkaution
- Reinigung der gemeinsam genutzten Flächen
- kostenloses Internet

Zwischengeschoss
Massstab: 1:200

PROJEKT INTERIM

Zwischennutzungen und Leerstandsmanagement

Zwischennutzung
St. Leonhard-Strasse 3, 9001 St. Gallen



Die Preise verstehen inklusive:

- Betriebs-, Heiz- und Nebenkosten-Pauschale
- Mietkaution
- Reinigung der gemeinsam genutzten Flächen
- kostenloses Internet

Erdgeschoss
Massstab: 1:200