


# PROJEKT INTERIM


Zwischennutzungen und Leerstandsmanagement

Zwischennutzung  
Manteuffelstrasse 65, 12103 Berlin

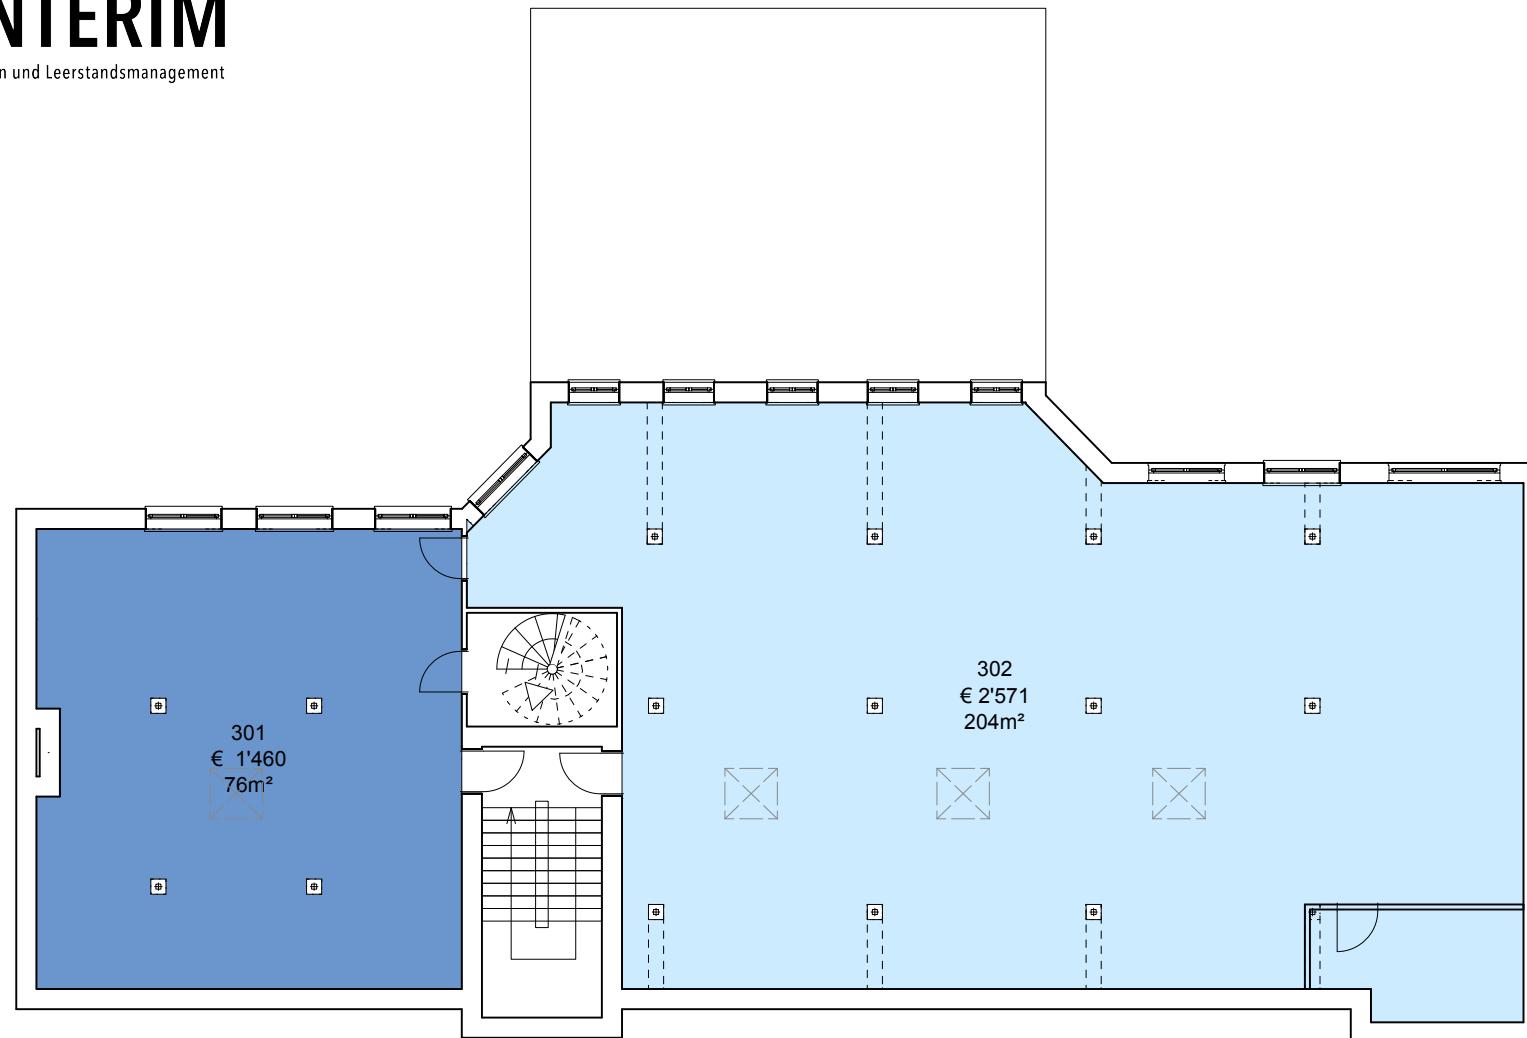

Die Preise verstehen sich pro Monate inklusive:

- allen Nebenkosten (inkl. Stromverbrauch)
- Reinigung der gemeinsam genutzten Flächen
- Internet
- Steuern (fallen nicht an)

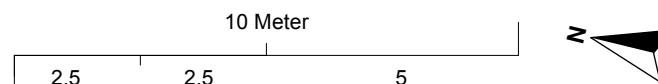


3. Obergeschoss  
Massstab: 1:150

# PROJEKT INTERIM


Zwischennutzungen und Leerstandsmanagement

Zwischennutzung  
Manteuffelstrasse 65, 12103 Berlin

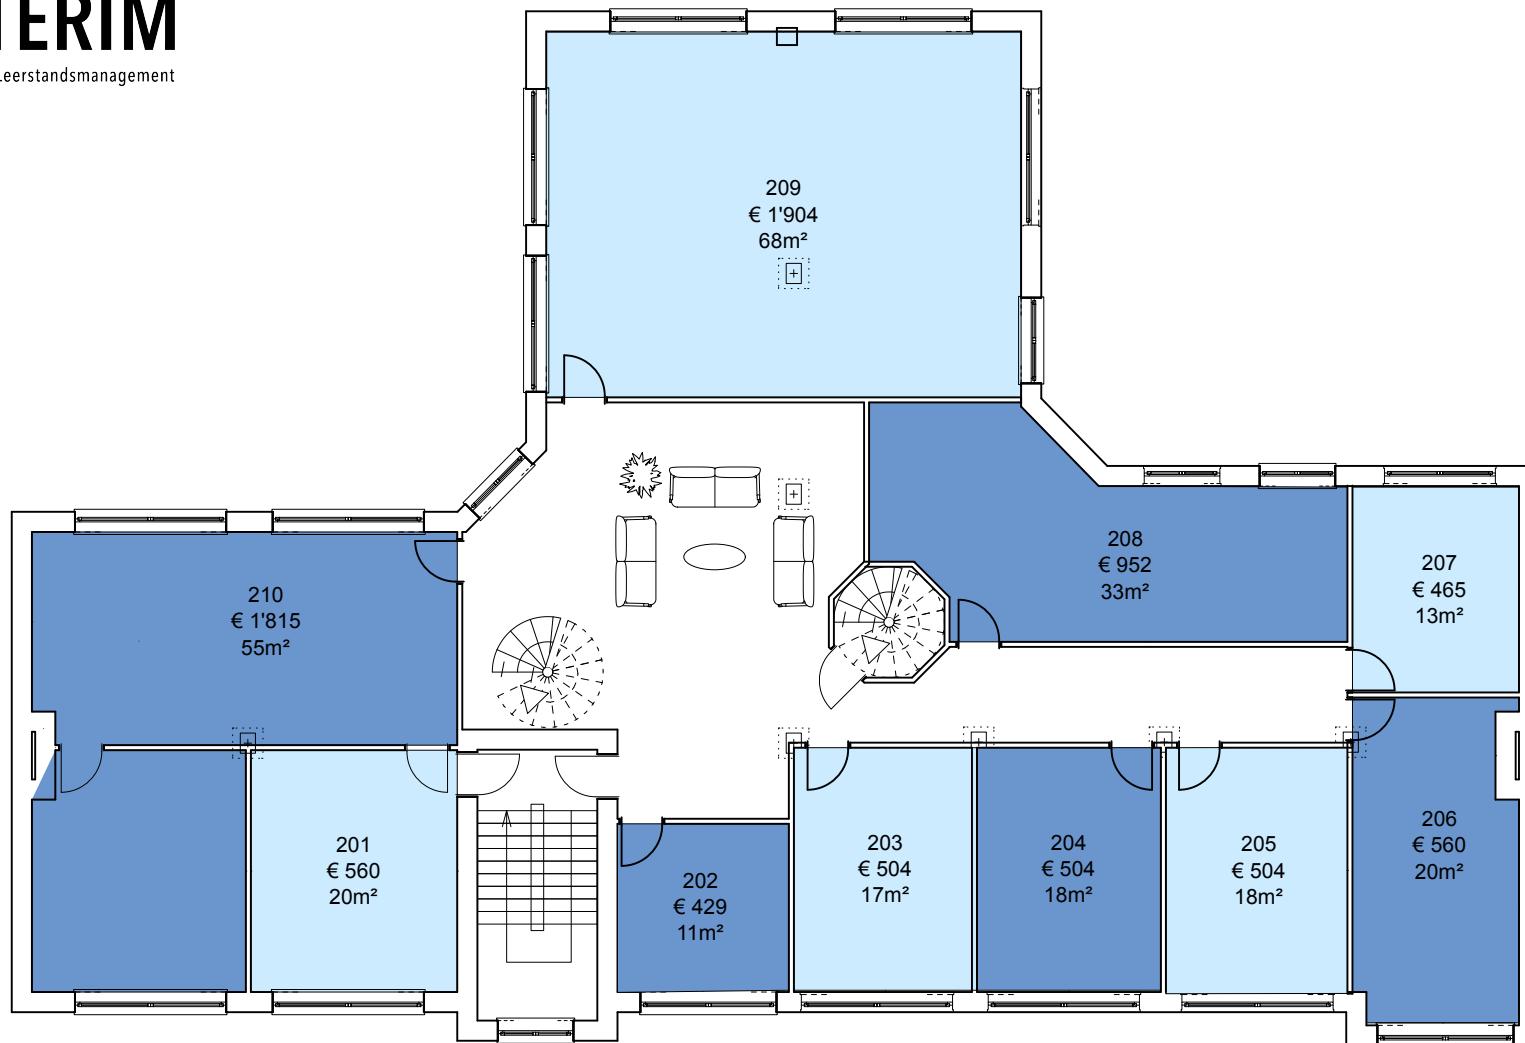

Die Preise verstehen sich pro Monate inklusive:

- allen Nebenkosten (inkl. Stromverbrauch)
- Reinigung der gemeinsam genutzten Flächen
- Internet
- Steuern (fallen nicht an)

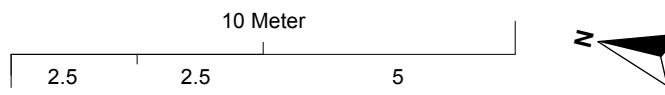

2. Obergeschoss  
Massstab: 1:150

# PROJEKT INTERIM

## Zwischennutzungen und Leerstandsmanagement

Zwischennutzung  
Manteuffelstrasse 65, 12103 Berlin



Die Preise verstehen sich pro Monate inklusive:

- allen Nebenkosten (inkl. Stromverbrauch)
  - Reinigung der gemeinsam genutzten Flächen
  - Internet
  - Steuern (fallen nicht an)

A horizontal scale bar representing 10 meters. It features a bracket at the right end labeled '10 Meter'. Along the bar, there are tick marks and labels: '2.5' at the first tick, '2.5' at the second tick, and '5' at the midpoint between the first and second tick marks.

## 1. Obergeschoß