


PROJEKT INTERIM

Zwischennutzungen und Leerstandsmanagement

Zwischennutzung
Löwenstrasse 65/67, 8001 Zürich

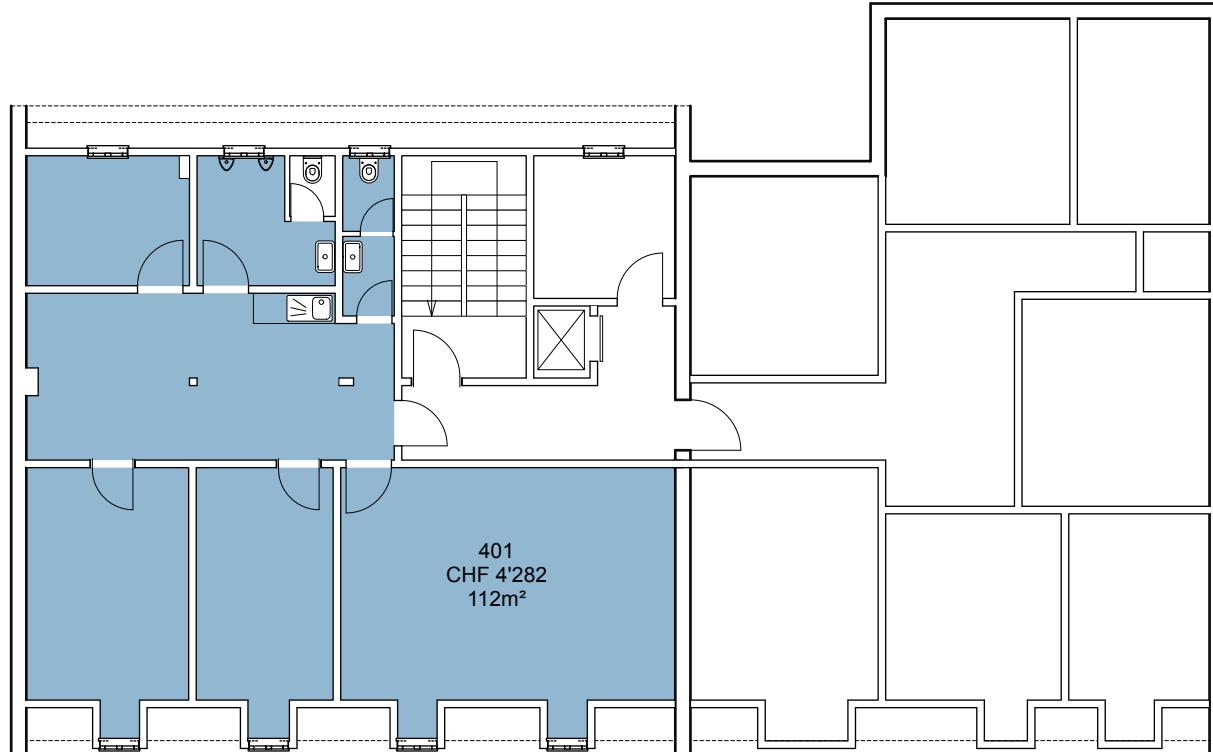

Die Preise verstehen sich pro Monate inklusive:


- Nebenkostenpauschale
- MwSt.
- Mietkaution

4. Obergeschoss
Massstab: 1:150

PROJEKT INTERIM

Zwischennutzungen und Leerstandsmanagement

Zwischennutzung
Löwenstrasse 65/67, 8001 Zürich

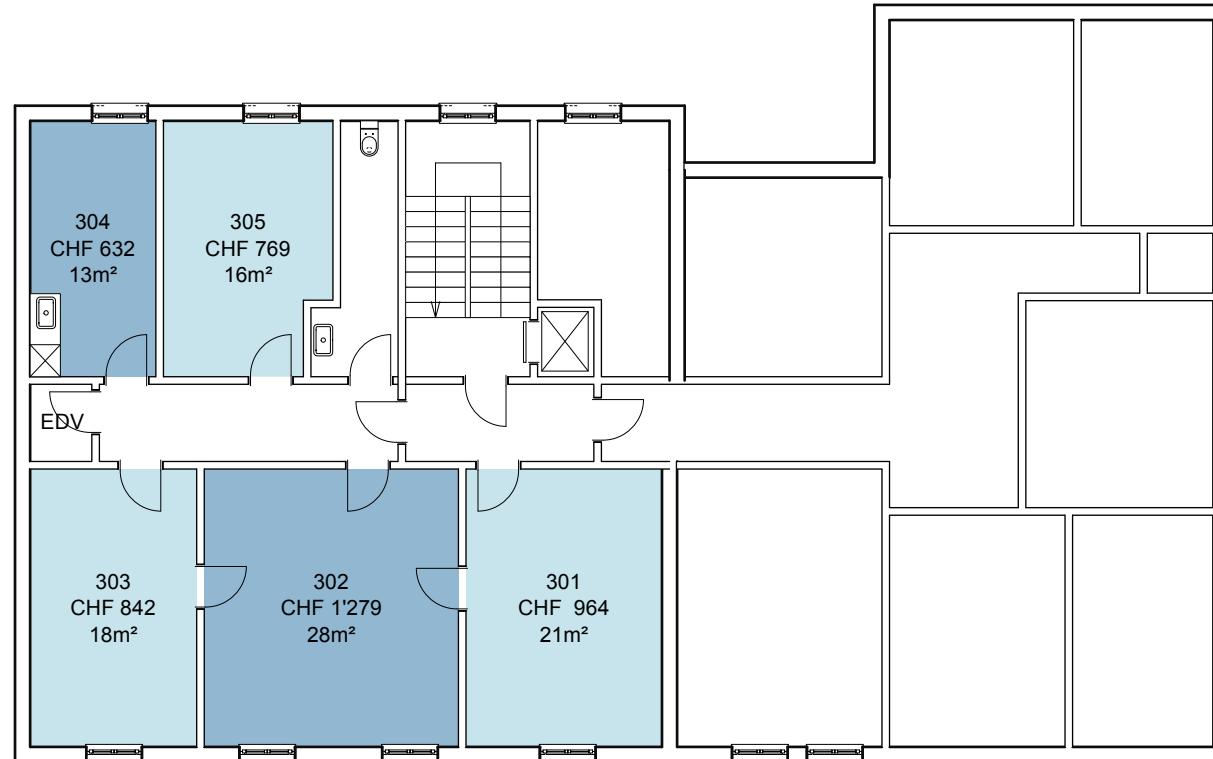

Die Preise verstehen sich pro Monate inklusive:


- Nebenkostenpauschale
- Reinigung der gemeinsam genutzten Flächen
- MwSt.
- Mietkaution
- Kostenloses Internet

3. Obergeschoss
Massstab: 1:150

PROJEKT INTERIM

Zwischennutzungen und Leerstandsmanagement

Zwischennutzung
Löwenstrasse 65/67, 8001 Zürich

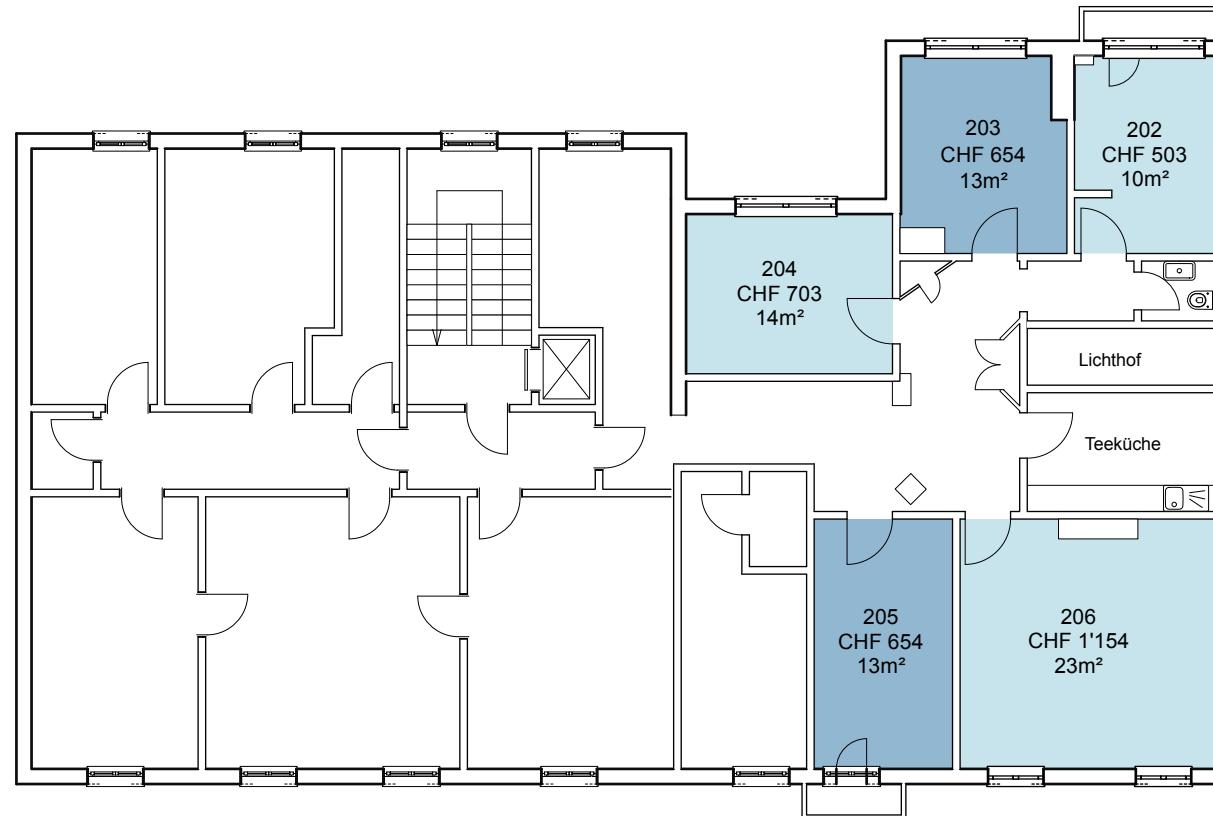

Die Preise verstehen sich pro Monate inklusive:

- Nebenkostenpauschale
- Reinigung der gemeinsam genutzten Flächen
- MwSt.
- Mietkaution
- Kostenloses Internet

2 Obergeschoss
Massstab: 1:150