


PROJEKT INTERIM

Zwischennutzungen und Leerstandsmanagement

Zwischennutzung
Werdstrasse 36, 8004 Zürich

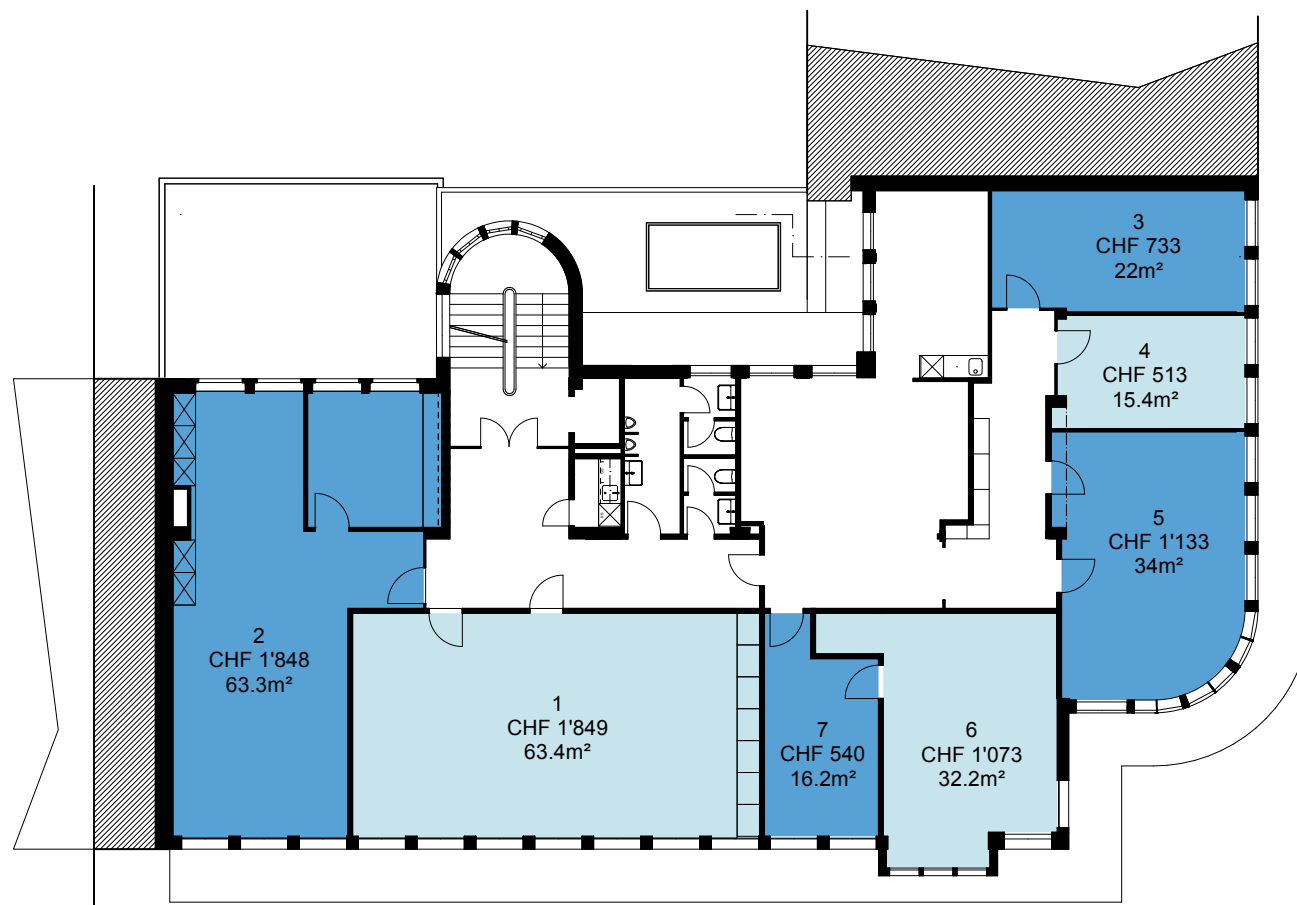


Die Preise verstehen sich pro Monat inklusive Betriebs-, Heiz und Nebenkosten Akonto.

4. Obergeschoss
Massstab: 1:200

PROJEKT INTERIM

Zwischennutzungen und Leerstandsmanagement

Zwischennutzung
Werdstrasse 36, 8004 Zürich

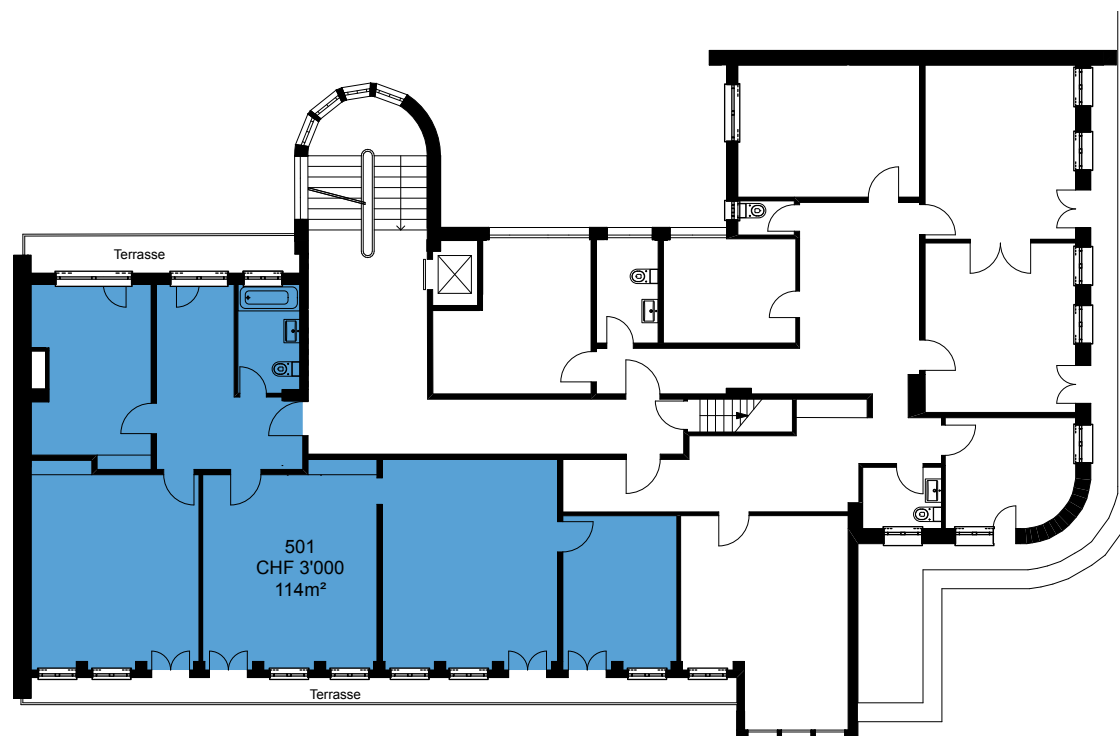

Die Preise verstehen sich pro Monat inklusive
Betriebs-, Heiz und Nebenkosten Akonto.

5. Obergeschoss
Massstab: 1:200