


PROJEKT INTERIM

Zwischennutzungen und Leerstandsmanagement

Zwischennutzung
Restelbergstrasse 49, 8044 Zürich

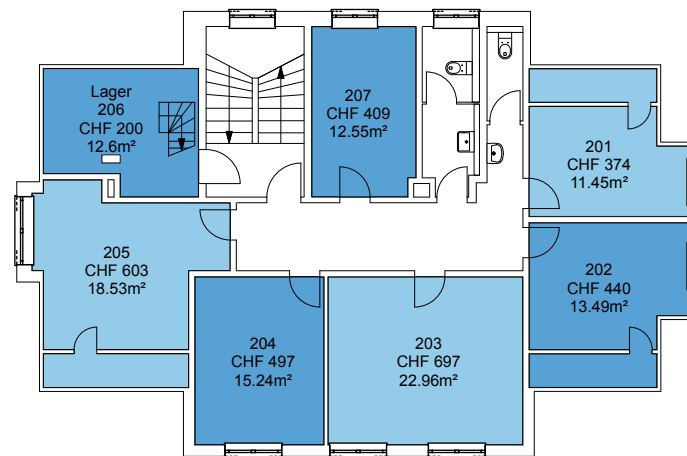

Die Preise verstehen sich inklusive:


- Betriebs-, Heiz und Nebenkosten-Akonto
- Mietkaution
- Reinigung der gemeinsam genutzten Flächen
- kostenloses Internet

2. Obergeschoss
Massstab: 1:200

PROJEKT INTERIM

Zwischennutzungen und Leerstandsmanagement

Zwischennutzung
Restelbergstrasse 49, 8044 Zürich

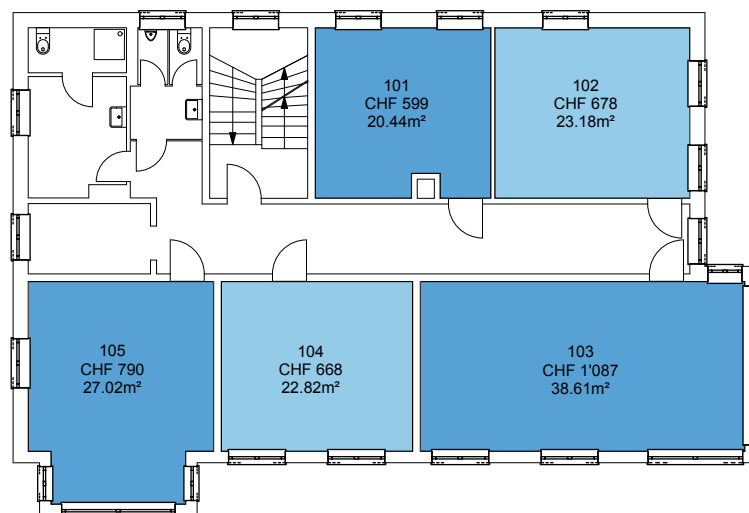

Die Preise verstehen sich inklusive:


- Betriebs-, Heiz und Nebenkosten-Akonto
- Mietkaution
- Reinigung der gemeinsam genutzten Flächen
- kostenloses Internet

1. Obergeschoss
Massstab: 1:200

PROJEKT INTERIM

Zwischennutzungen und Leerstandsmanagement

Zwischennutzung
Restelbergstrasse 49, 8044 Zürich

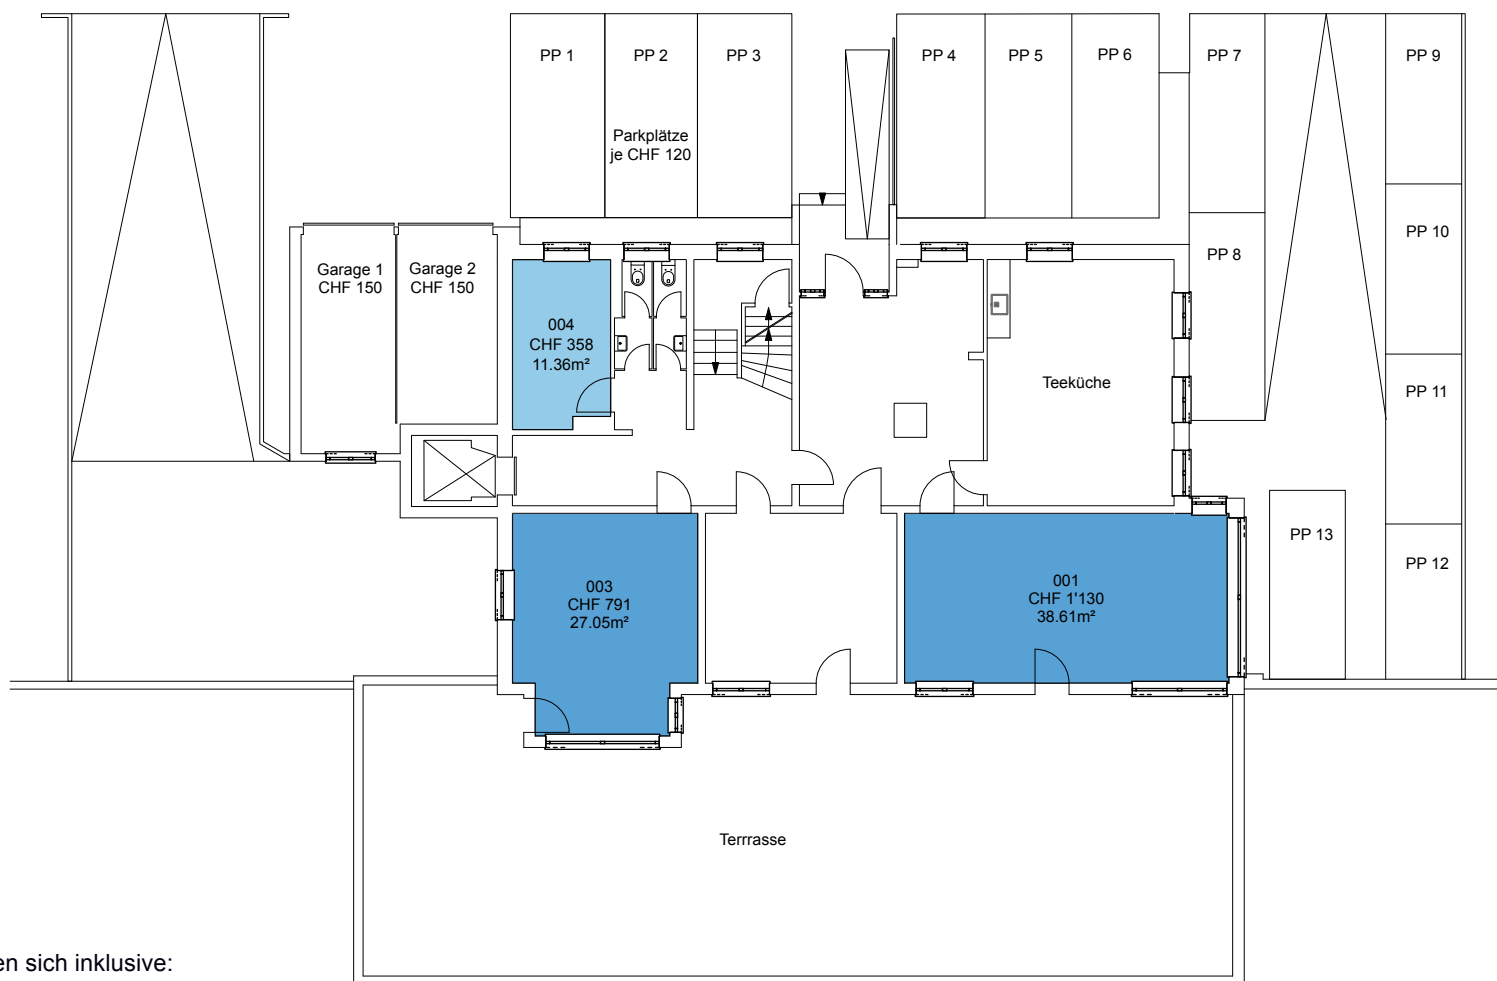

Die Preise verstehen sich inklusive:


- Betriebs-, Heiz und Nebenkosten-Akonto
- Mietkaution
- Reinigung der gemeinsam genutzten Flächen
- kostenloses Internet

Erdgeschoss
Massstab: 1:200

PROJEKT INTERIM

Zwischennutzungen und Leerstandsmanagement

Zwischennutzung
Restelbergstrasse 49, 8044 Zürich

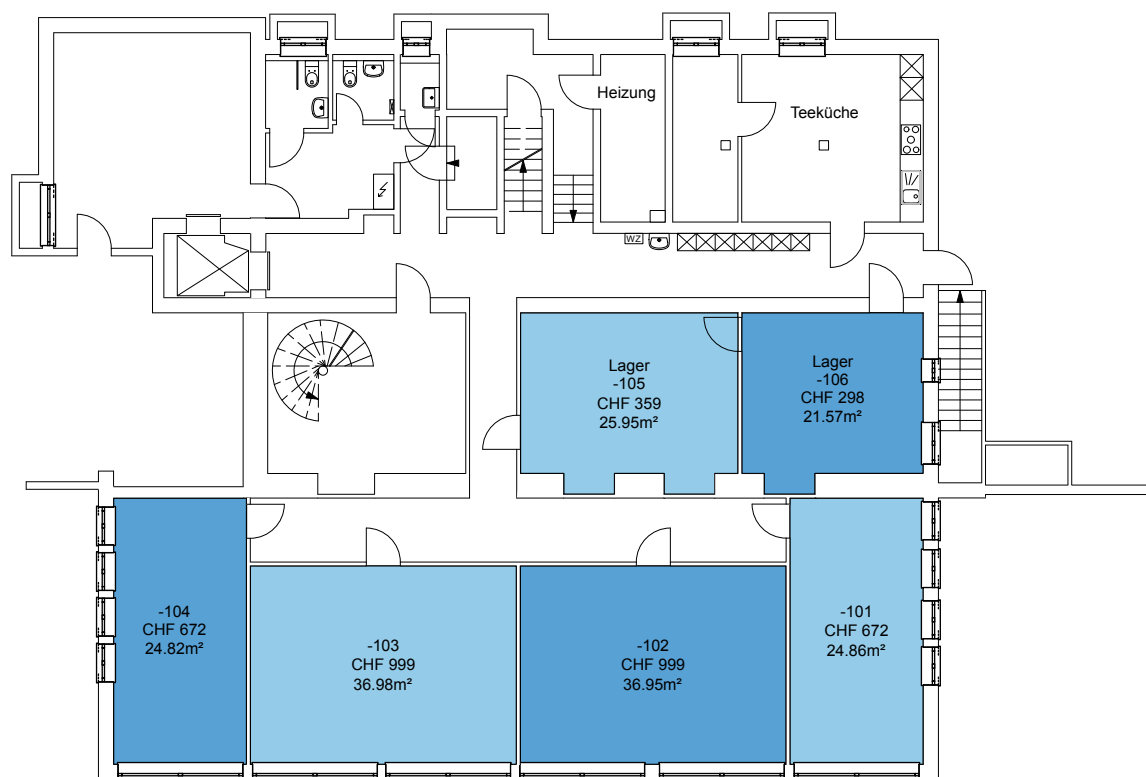

Die Preise verstehen sich inklusive:


- Betriebs-, Heiz und Nebenkosten-Akonto
- Mietkaution
- Reinigung der gemeinsam genutzten Flächen
- kostenloses Internet

1. Untergeschoss
Massstab: 1:200

PROJEKT INTERIM

Zwischennutzungen und Leerstandsmanagement

Zwischennutzung
Restelbergstrasse 49, 8044 Zürich

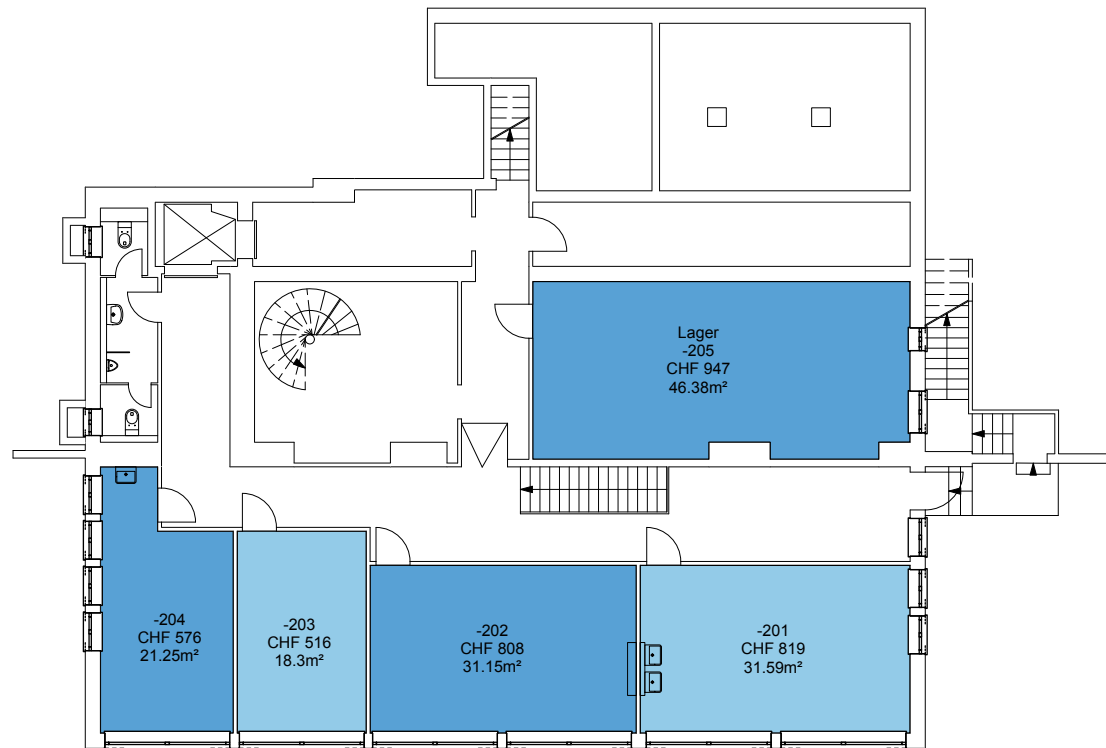

Die Preise verstehen sich inklusive:

- Betriebs-, Heiz und Nebenkosten-Akonto
- Mietkaution
- Reinigung der gemeinsam genutzten Flächen
- kostenloses Internet

2. Untergeschoss
Massstab: 1:200