


PROJEKT INTERIM

Zwischennutzungen und Leerstandsmanagement

Zwischennutzung
Nauenstrasse 63 + 63a, 4052 Basel

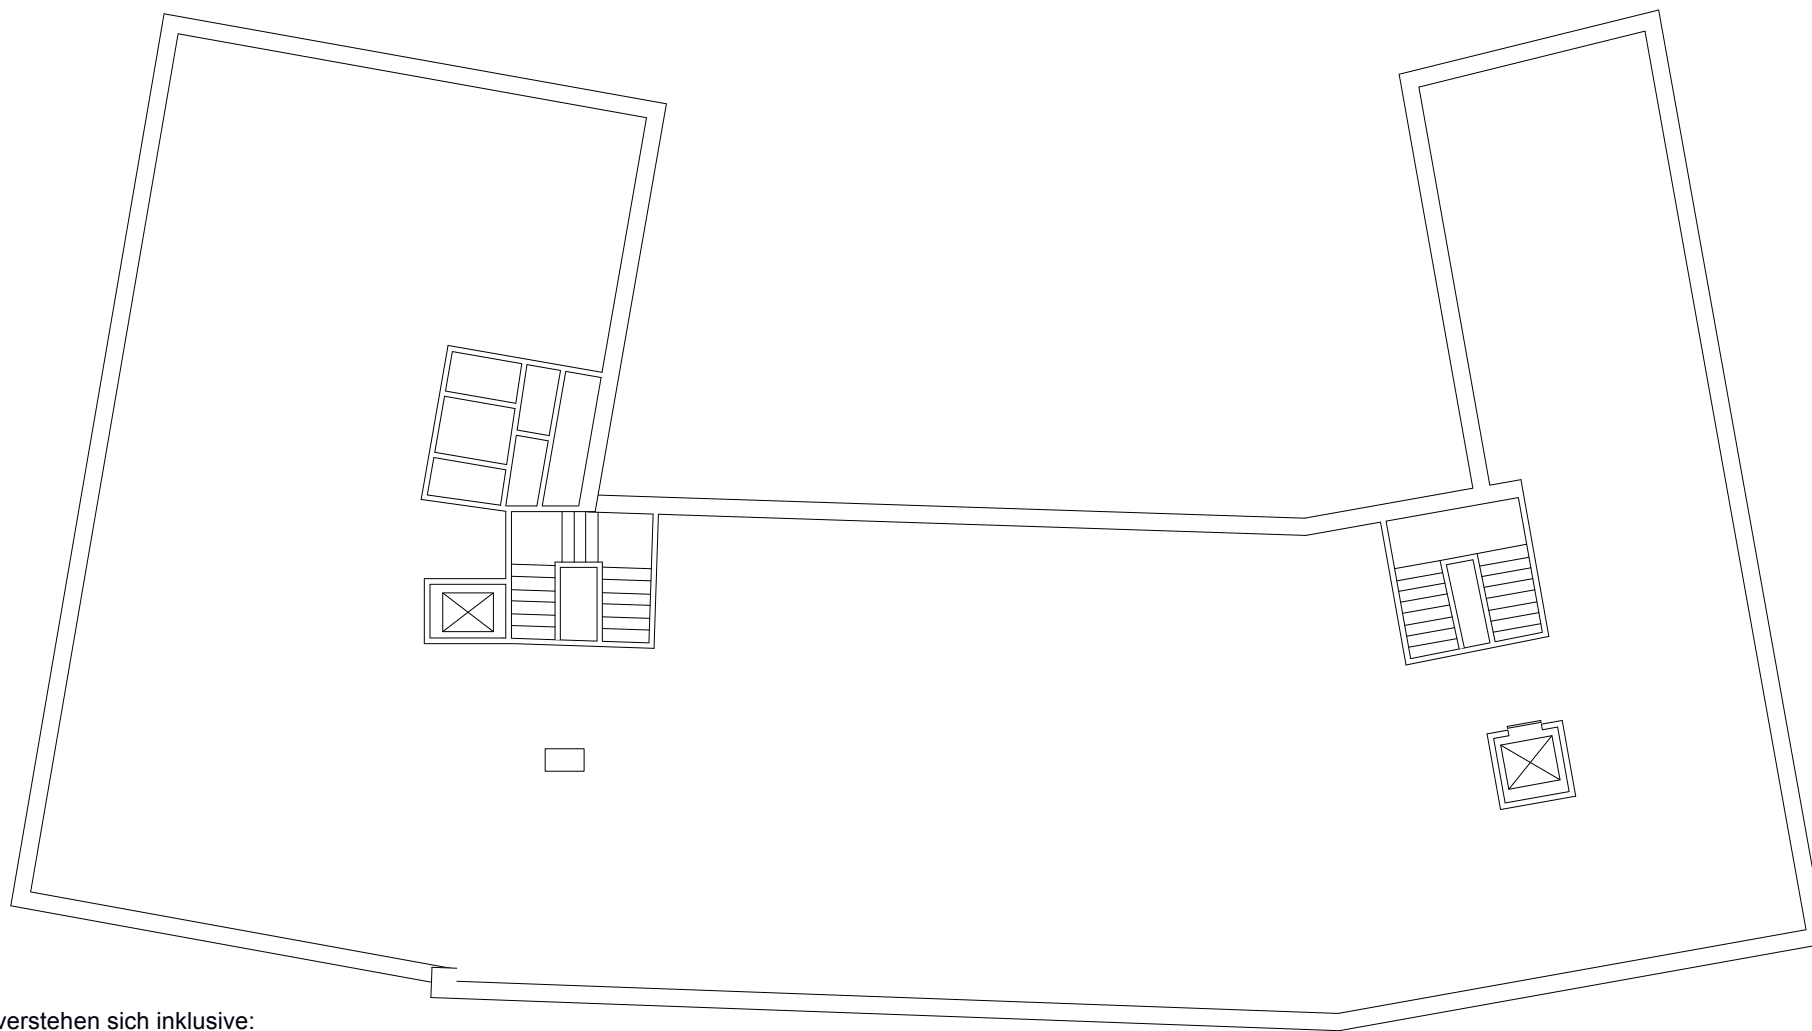

Die Preise verstehen sich inklusive:

- Betriebs-, Heiz und Nebenkosten-Akonto
- Mietkaution
- Reinigung der gemeinsam genutzten Flächen
- kostenloses Internet

Dachgeschoss
Massstab: 1:200

PROJEKT INTERIM

Zwischennutzungen und Leerstandsmanagement

Zwischennutzung
Nauenstrasse 63 + 63a, 4052 Basel



Die Preise verstehen sich inklusive:

- Betriebs-, Heiz und Nebenkosten-Akonto
- Mietkaution
- Reinigung der gemeinsam genutzten Flächen
- kostenloses Internet

4. Obergeschoss
Massstab: 1:200

PROJEKT INTERIM

Zwischennutzungen und Leerstandsmanagement

Zwischennutzung
Nauenstrasse 63 + 63a, 4052 Basel



Die Preise verstehen sich inklusive:

- Betriebs-, Heiz und Nebenkosten-Akonto
- Mietkaution
- Reinigung der gemeinsam genutzten Flächen
- kostenloses Internet

3. Obergeschoss
Massstab: 1:200

PROJEKT INTERIM

Zwischennutzungen und Leerstandsmanagement

Zwischennutzung
Nauenstrasse 63 + 63a, 4052 Basel



Die Preise verstehen sich inklusive:


- Betriebs-, Heiz und Nebenkosten-Akonto
- Mietkaution
- Reinigung der gemeinsam genutzten Flächen
- kostenloses Internet

2. Obergeschoss
Massstab: 1:200

PROJEKT INTERIM

Zwischennutzungen und Leerstandsmanagement

Zwischennutzung
Nauenstrasse 63 + 63a, 4052 Basel

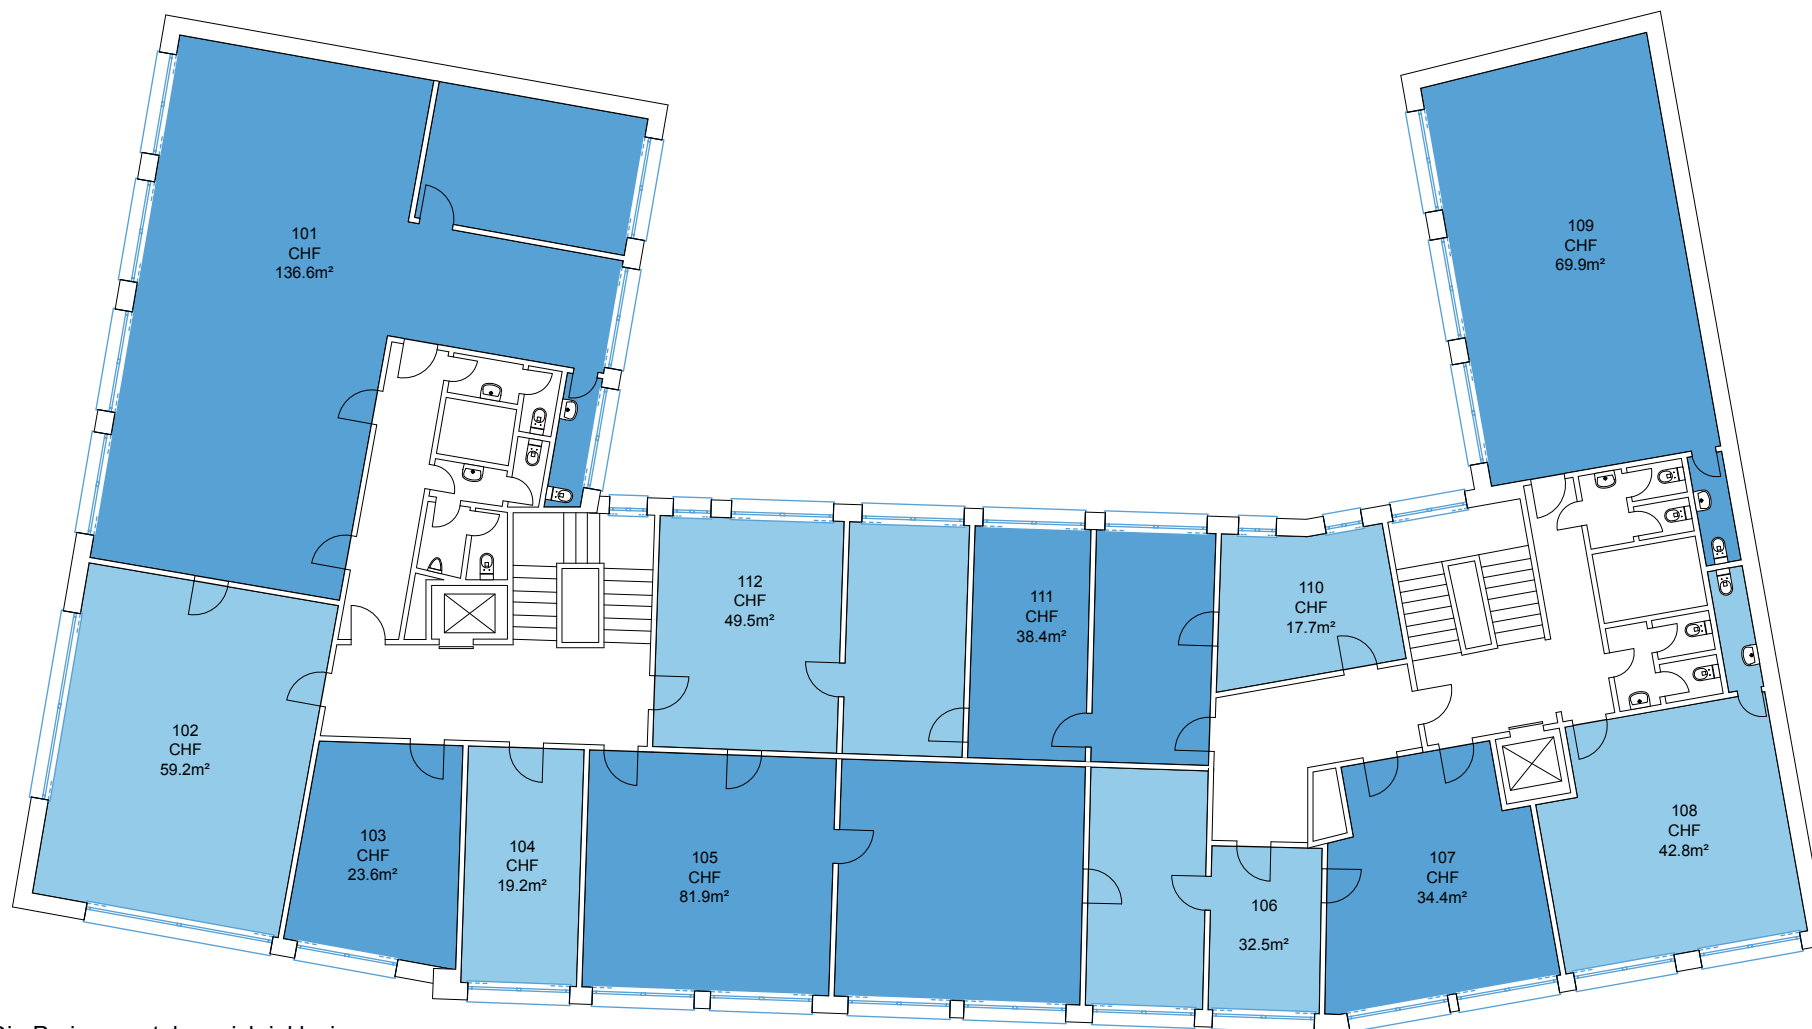

Die Preise verstehen sich inklusive:


- Betriebs-, Heiz und Nebenkosten-Akonto
- Mietkaution
- Reinigung der gemeinsam genutzten Flächen
- kostenloses Internet

1. Obergeschoss
Massstab: 1:200

PROJEKT INTERIM

Zwischennutzungen und Leerstandsmanagement

Zwischennutzung
Nauenstrasse 63 + 63a, 4052 Basel

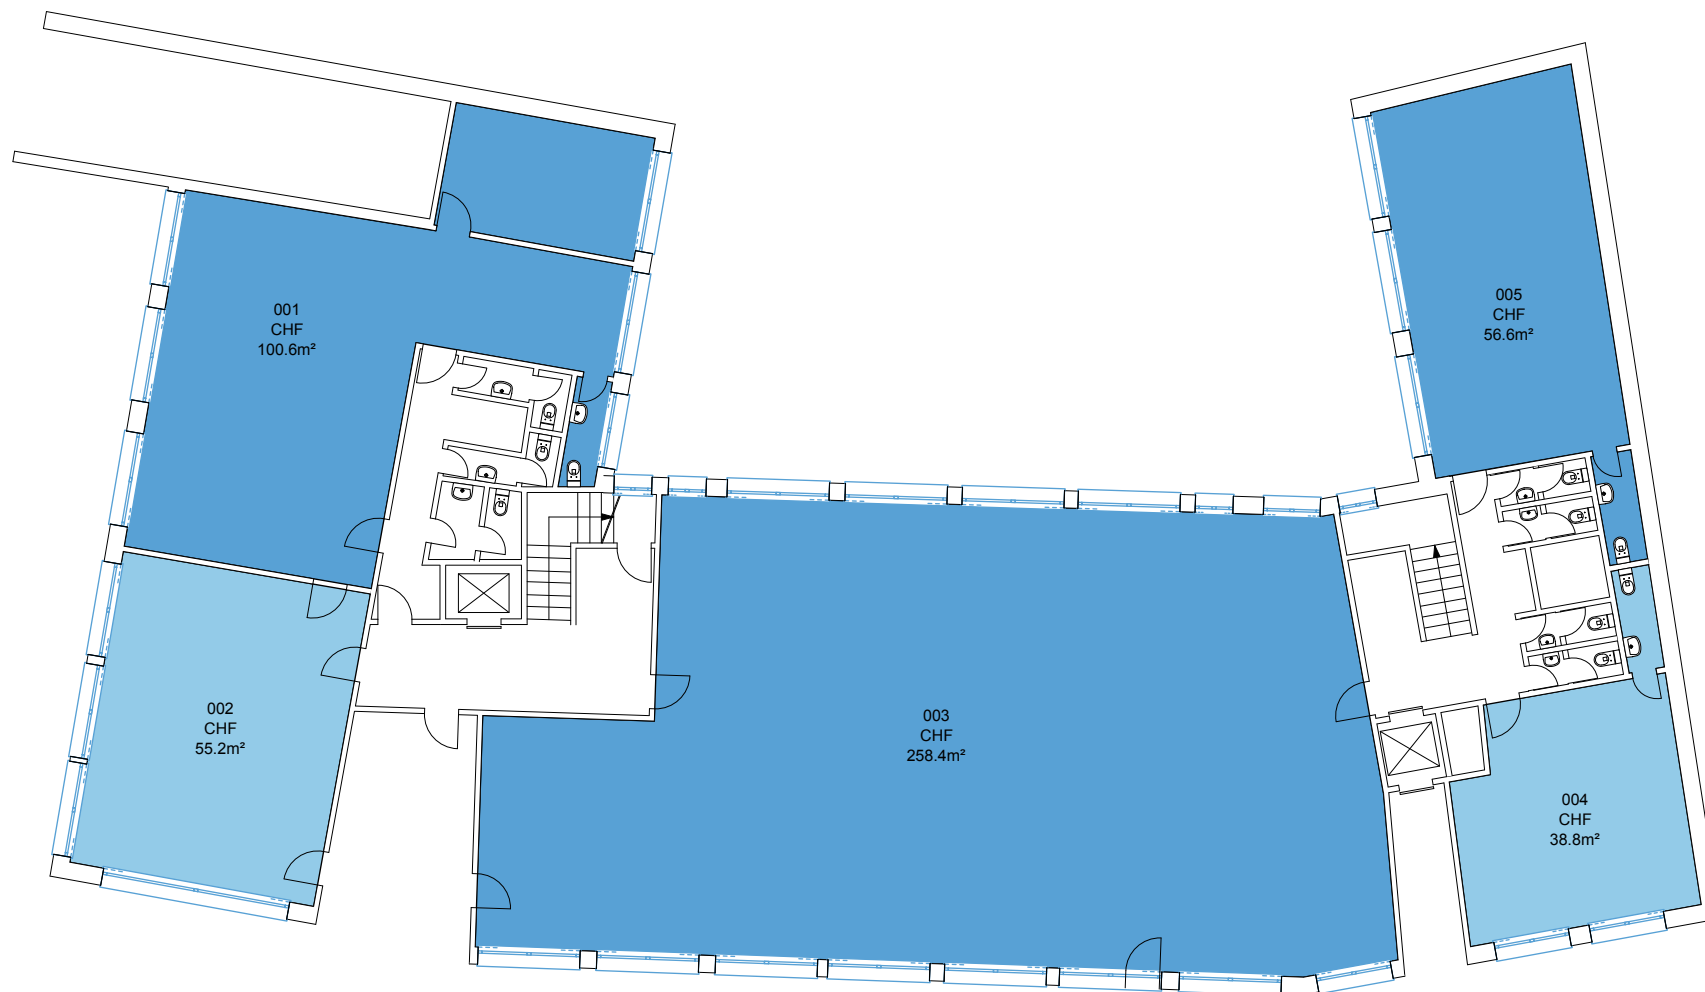


Die Preise verstehen sich pro Monat inklusive Betriebs-, Heiz und Nebenkosten Akonto.

Erdgeschoss
Massstab: 1:200

PROJEKT INTERIM

Zwischennutzungen und Leerstandsmanagement

Zwischennutzung
Nauenstrasse 63 + 63a, 4052 Basel

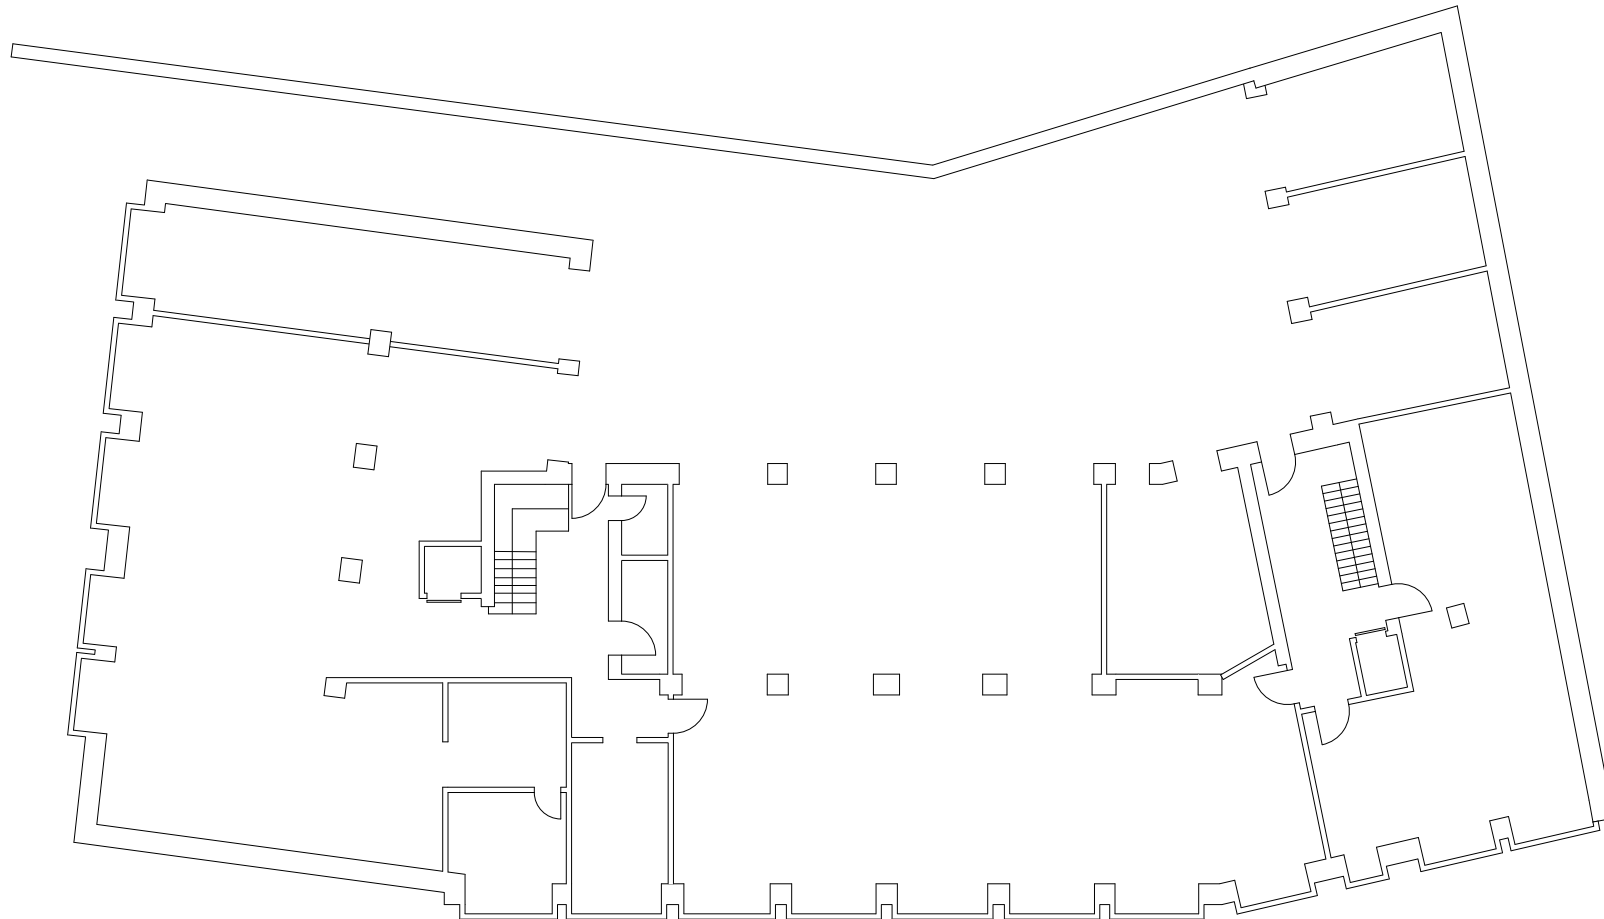


Die Preise verstehen sich pro Monat inklusive
Betriebs-, Heiz und Nebenkosten Akonto.

Untergeschoss
Massstab: 1:200

PROJEKT INTERIM

Zwischennutzungen und Leerstandsmanagement

Zwischennutzung
Nauenstrasse 65, 4052 Basel

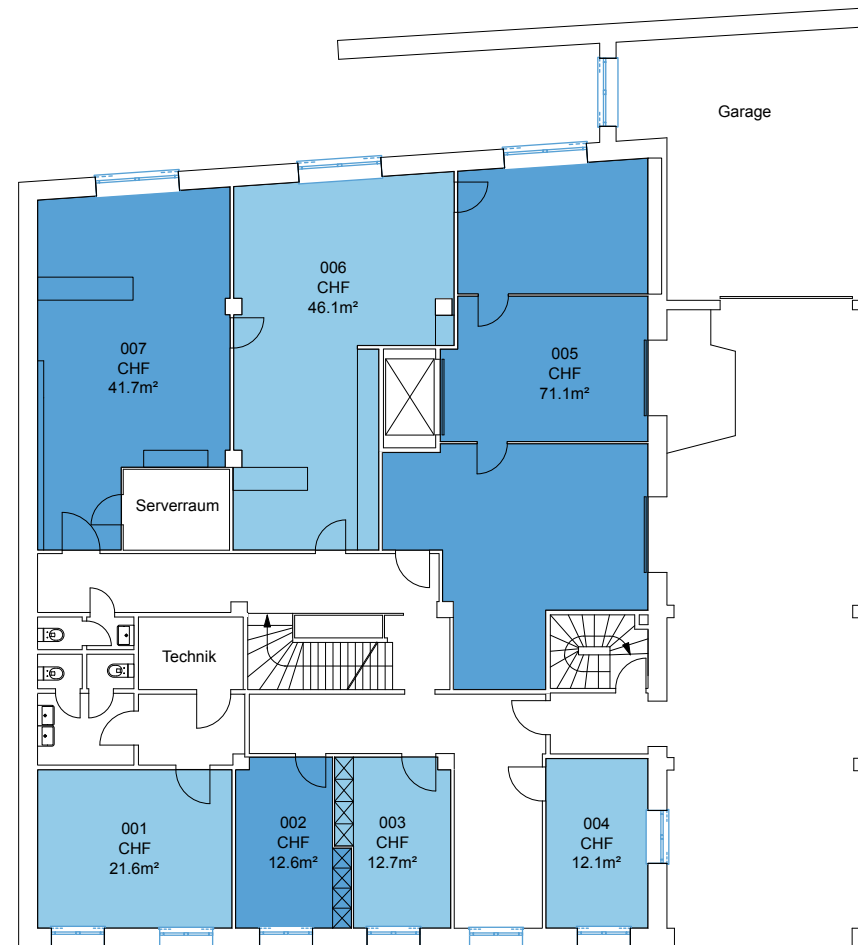

Die Preise verstehen sich inklusive:

- Betriebs-, Heiz und Nebenkosten-Akonto
- Mietkaution
- Reinigung der gemeinsam genutzten Flächen
- kostenloses Internet

Erdgeschoss
Massstab: 1:200