


PROJEKT INTERIM


Zwischennutzungen und Leerstandsmanagement

Zwischennutzung
Manteuffelstrasse 65, 12103 Berlin

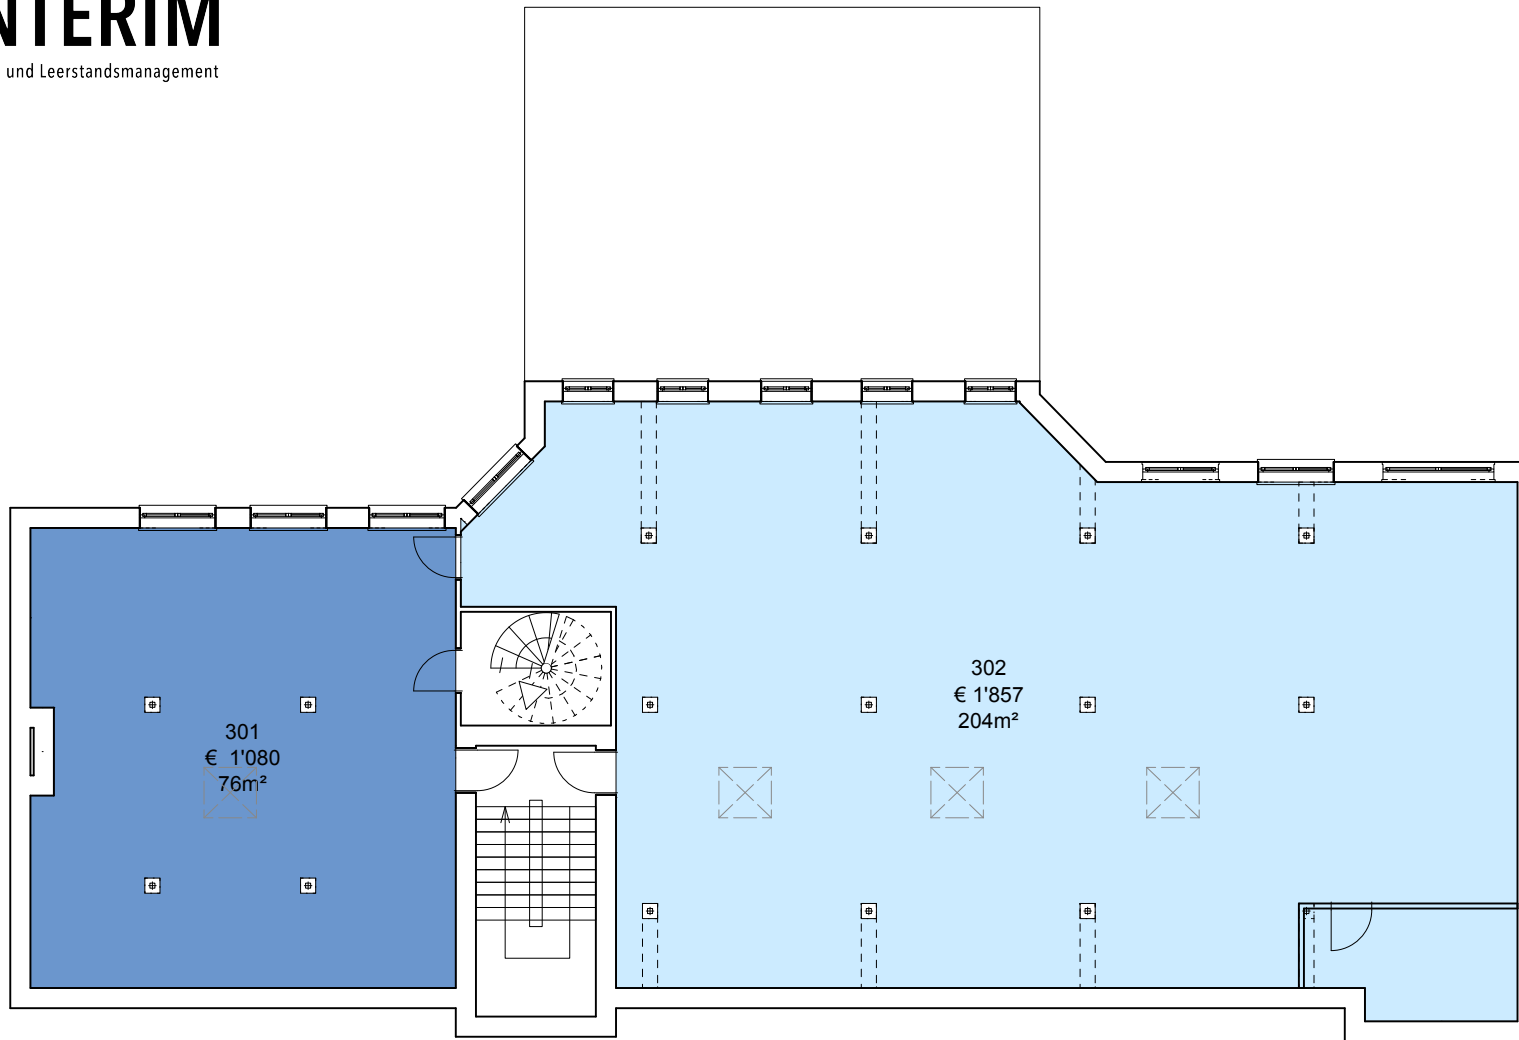

Die Preise verstehen sich pro Monate inklusive:

- allen Nebenkosten (inkl. Stromverbrauch)
- Reinigung der gemeinsam genutzten Flächen
- Internet
- Steuern (fallen nicht an)

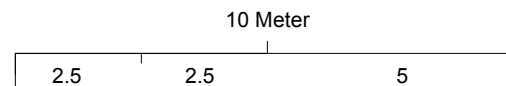


3. Obergeschoss
Massstab: 1:150

PROJEKT INTERIM


Zwischennutzungen und Leerstandsmanagement

Zwischennutzung
Manteuffelstrasse 65, 12103 Berlin

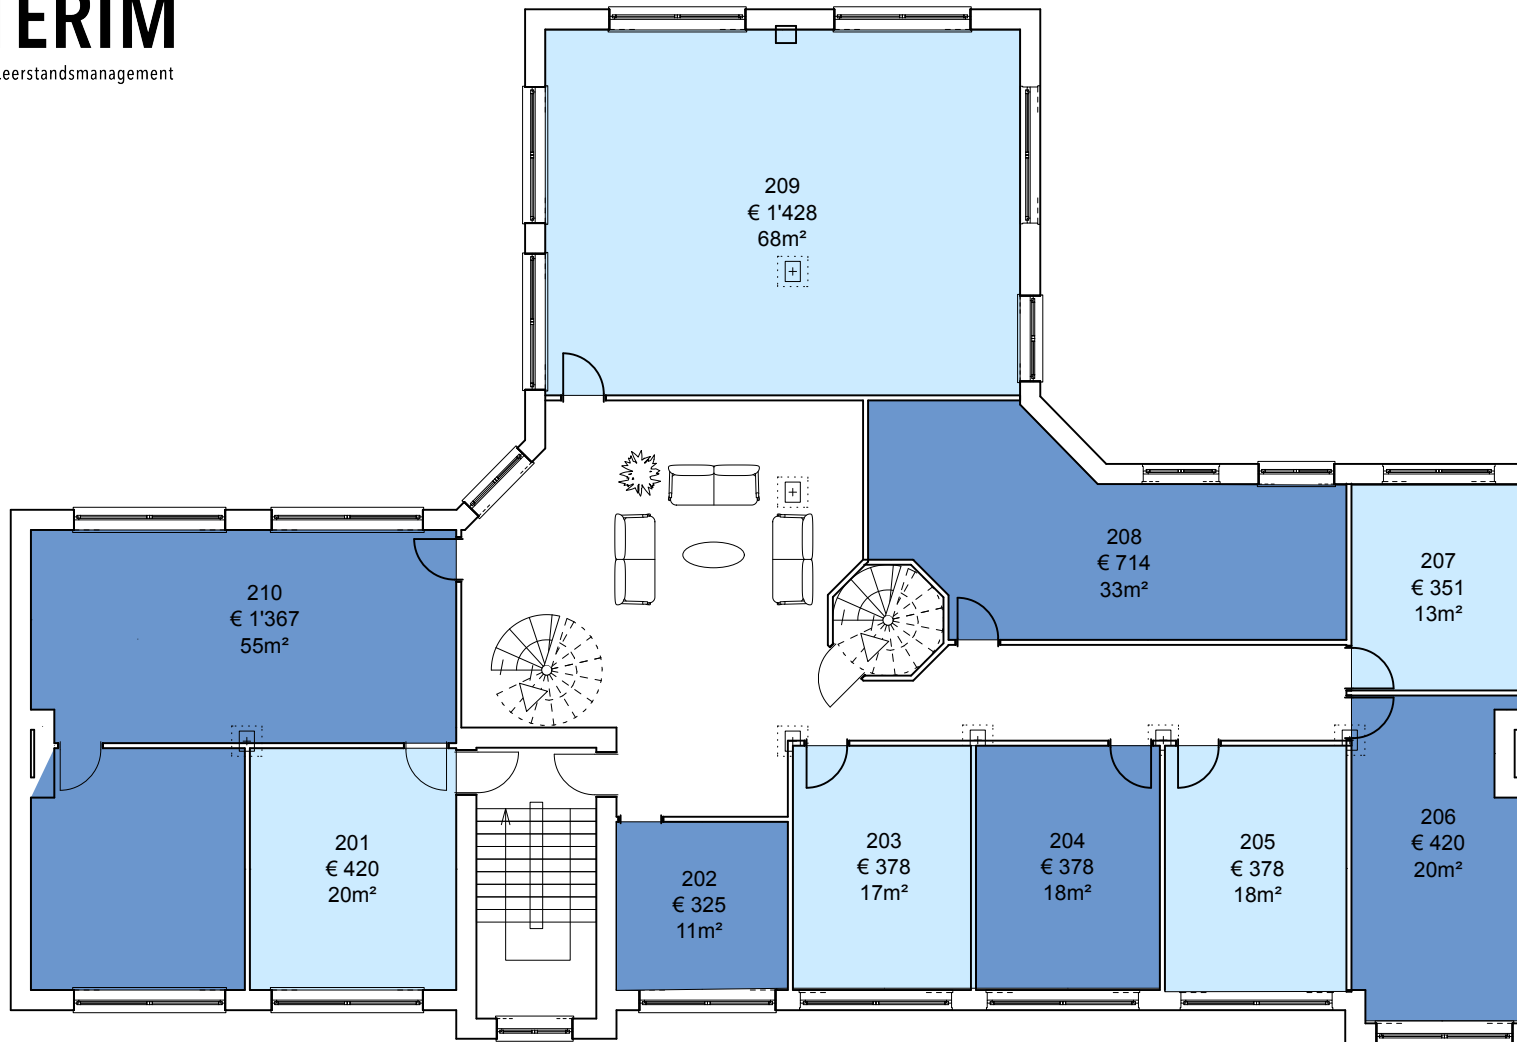

Die Preise verstehen sich pro Monate inklusive:

- allen Nebenkosten (inkl. Stromverbrauch)
- Reinigung der gemeinsam genutzten Flächen
- Internet
- Steuern (fallen nicht an)

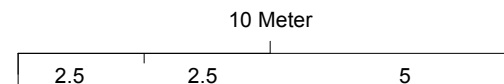

2. Obergeschoss
Massstab: 1:150

PROJEKT INTERIM


Zwischennutzungen und Leerstandsmanagement

Zwischennutzung
Manteuffelstrasse 65, 12103 Berlin



Die Preise verstehen sich pro Monate inklusive:

- allen Nebenkosten (inkl. Stromverbrauch)
- Reinigung der gemeinsam genutzten Flächen
- Internet
- Steuern (fallen nicht an)

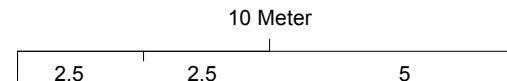

1. Obergeschoss
Masstab: 1:150