

# PROJEKT INTERIM

Zwischennutzungen und Leerstandsmanagement

Zwischennutzung  
Forchstrasse 30/32, 8008 Zürich



Die Preise verstehen sich pro Monat inklusive:


- allen Betriebs-, Heiz und Nebenkosten
- Mieterkaution
- kostenloses Internet (Büro, Atelier)

3. Obergeschoss  
Massstab: 1:100

# PROJEKT INTERIM

Zwischennutzungen und Leerstandsmanagement

Zwischennutzung  
Forchstrasse 30/32, 8008 Zürich

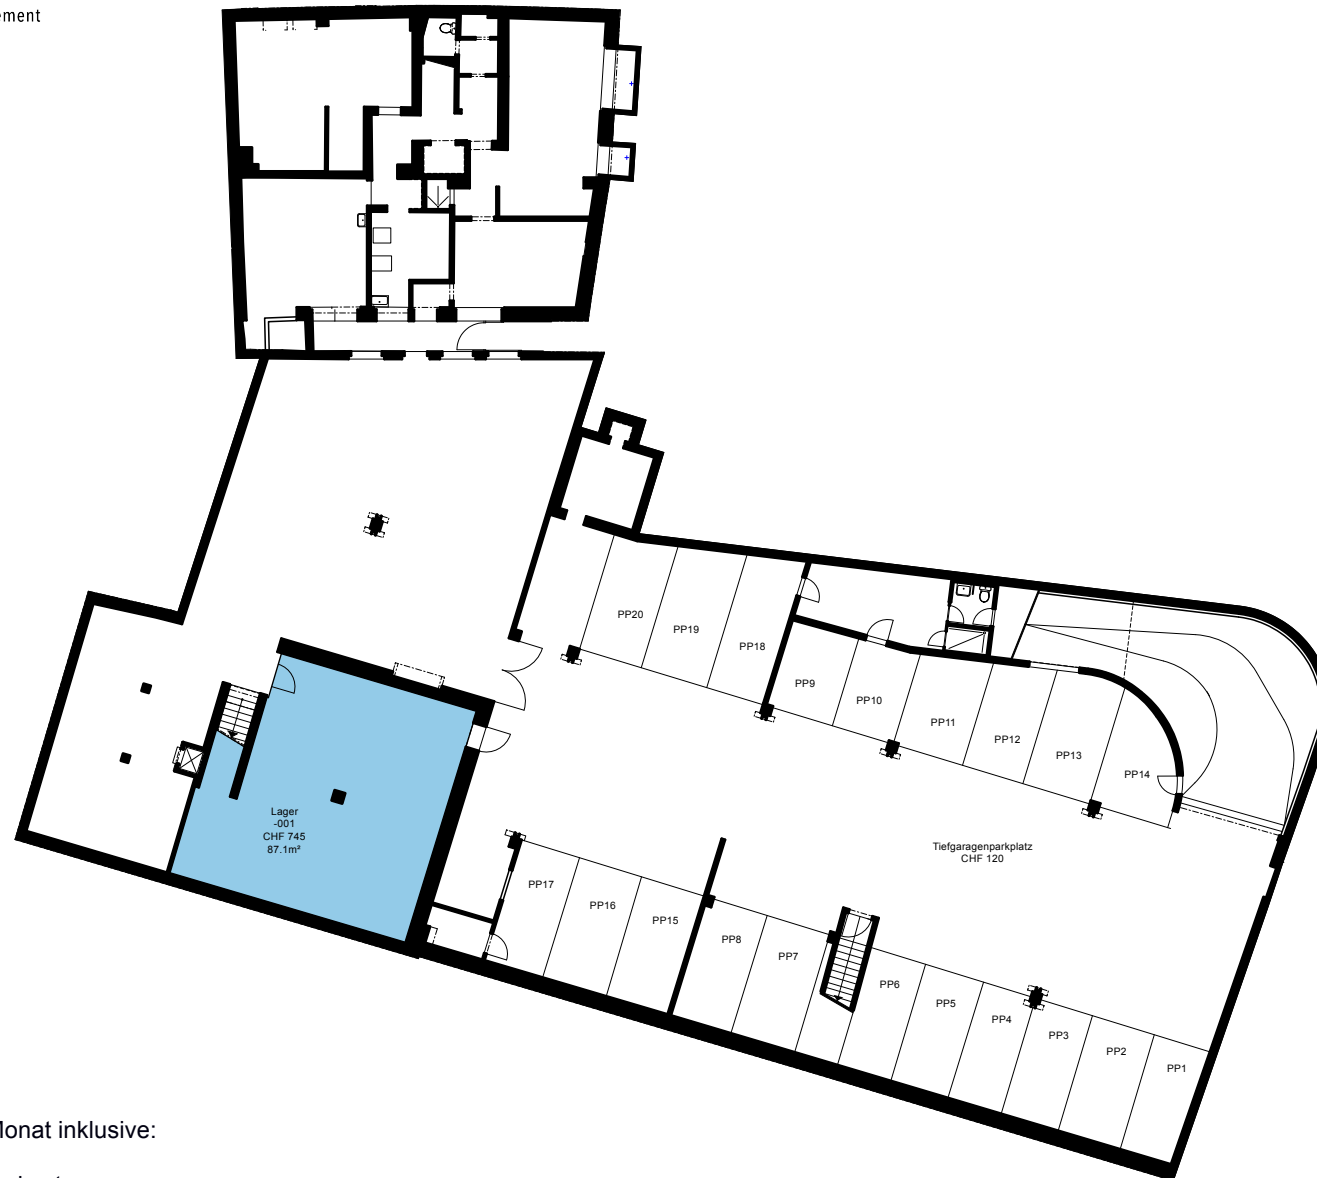

Die Preise verstehen sich pro Monat inklusive:

- allen Betriebs-, Heiz und Nebenkosten
- Mieterkaution
- kostenloses Internet (Büro, Atelier)

1. Untergeschoss  
Massstab: 1:300