


# PROJEKT INTERIM

Zwischennutzungen und Leerstandsmanagement

Zwischennutzung  
Frankfurter Ring 81, 80807 München

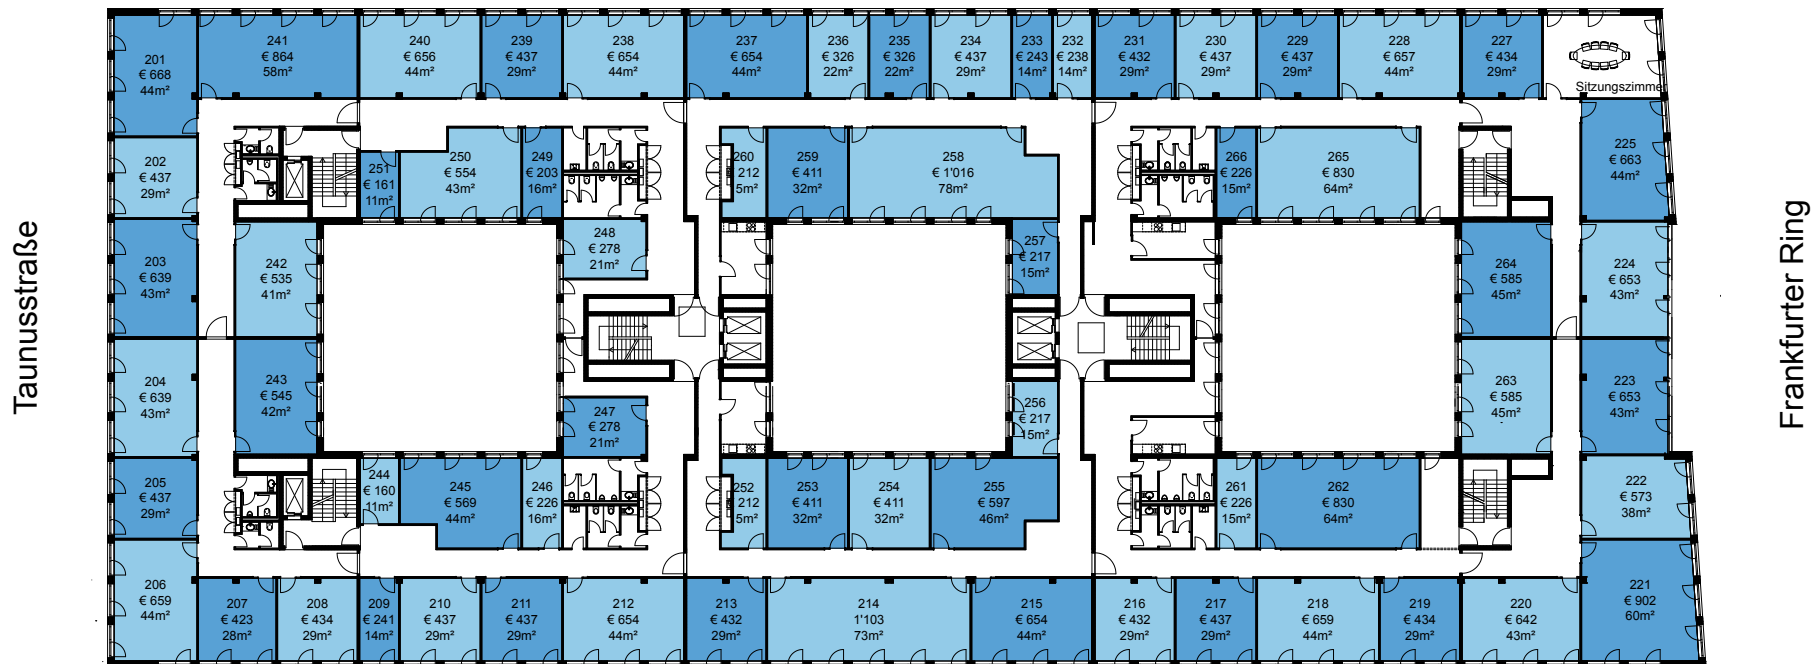

Die Preise verstehen sich pro Monat inklusive:

- allen Betriebs-, Heiz und Nebenkosten
- Strom
- Internet
- Reinigung der Gemeinschaftsflächen
- zzgl. 19% Ust
- 3 Monate Mietsicherheit



2. Obergeschoss  
Maßstab: 1:500