


PROJEKT INTERIM

Zwischennutzungen und Leerstandsmanagement

Zwischennutzung
Schaffhauserstrasse 78, 8057 Zürich

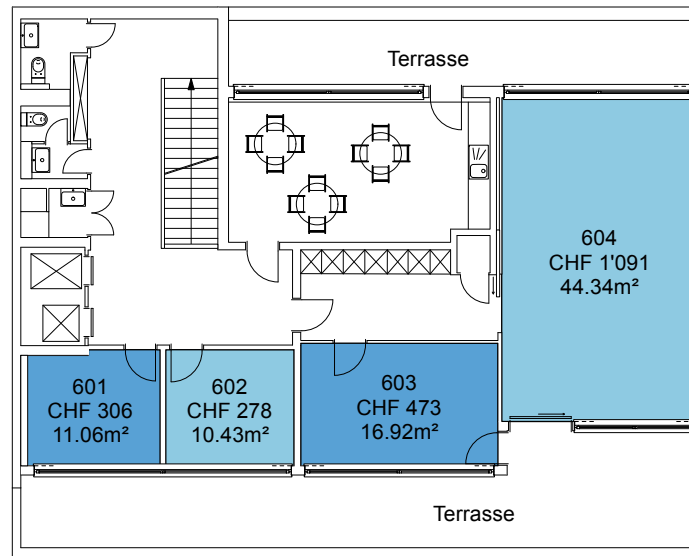

Die Preise verstehen sich pro Monat inklusive:


- Nebenkostenpauschale
- Mieterkaution
- Kostenloses Internet (in Büro / Atelier)

6. Obergeschoss
Massstab: 1:200

PROJEKT INTERIM

Zwischennutzungen und Leerstandsmanagement

Zwischennutzung
Schaffhauserstrasse 78, 8057 Zürich

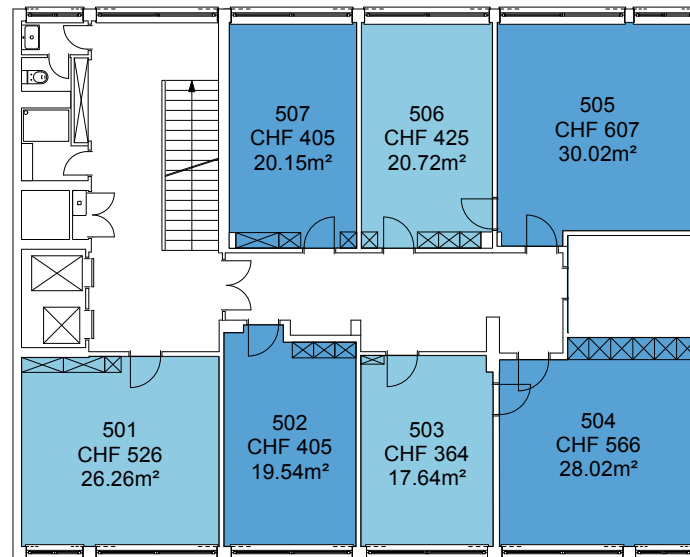

Die Preise verstehen sich pro Monat inklusive:


- Nebenkostenpauschale
- Mieterkaution
- Kostenloses Internet (in Büro / Atelier)

5. Obergeschoss
Masstab: 1:200

PROJEKT INTERIM

Zwischennutzungen und Leerstandsmanagement

Zwischennutzung
Schaffhauserstrasse 78, 8057 Zürich

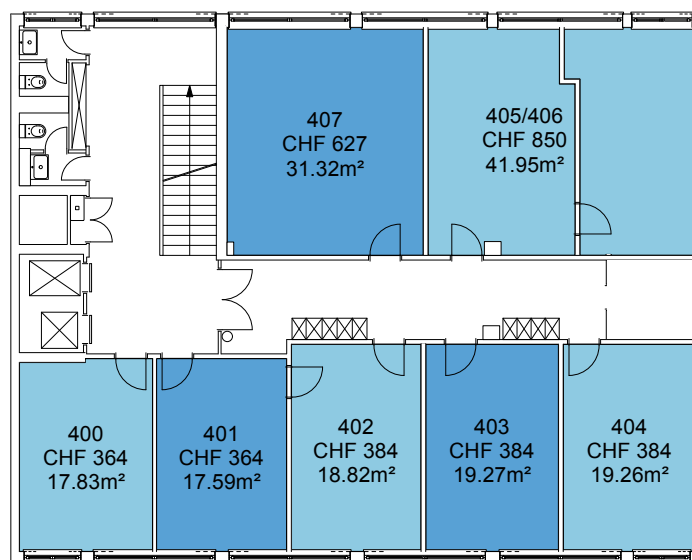

Die Preise verstehen sich pro Monat inklusive:


- Nebenkostenpauschale
- Mieterkaution
- Kostenloses Internet (in Büro / Atelier)

4. Obergeschoss
Massstab: 1:200

PROJEKT INTERIM

Zwischennutzungen und Leerstandsmanagement

Zwischennutzung
Schaffhauserstrasse 78, 8057 Zürich

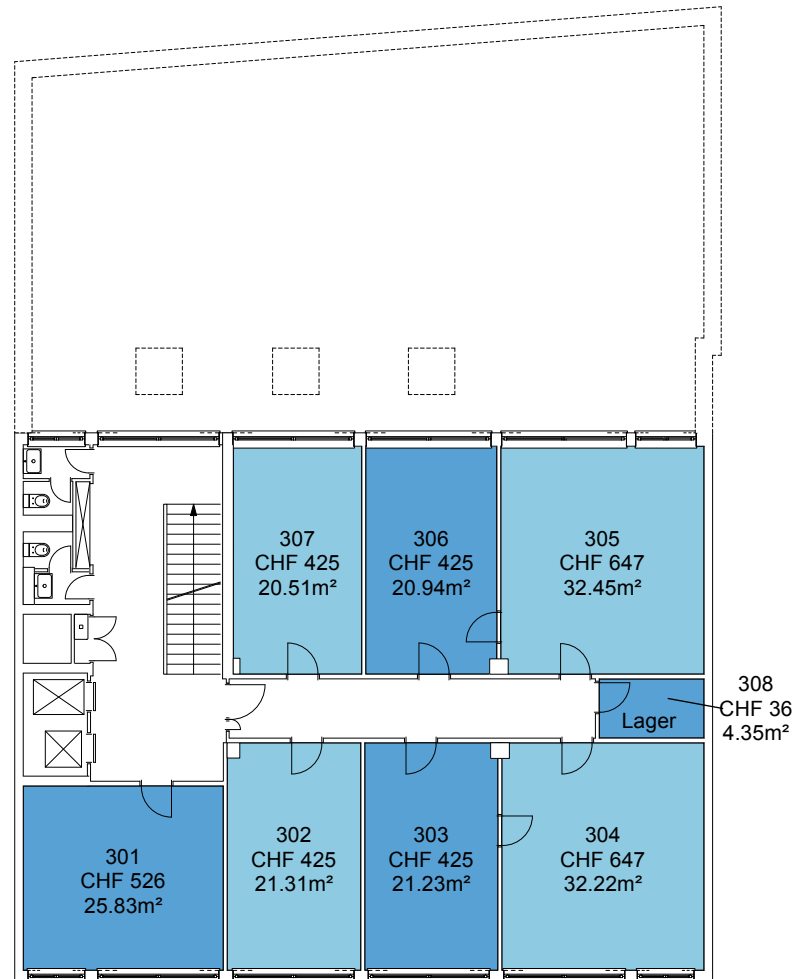

Die Preise verstehen sich pro Monat inklusive:


- Nebenkostenpauschale
- Mieterkaution
- Kostenloses Internet (in Büro / Atelier)

3. Obergeschoss
Masstab: 1:200

PROJEKT INTERIM

Zwischennutzungen und Leerstandsmanagement

Zwischennutzung
Schaffhauserstrasse 78, 8057 Zürich

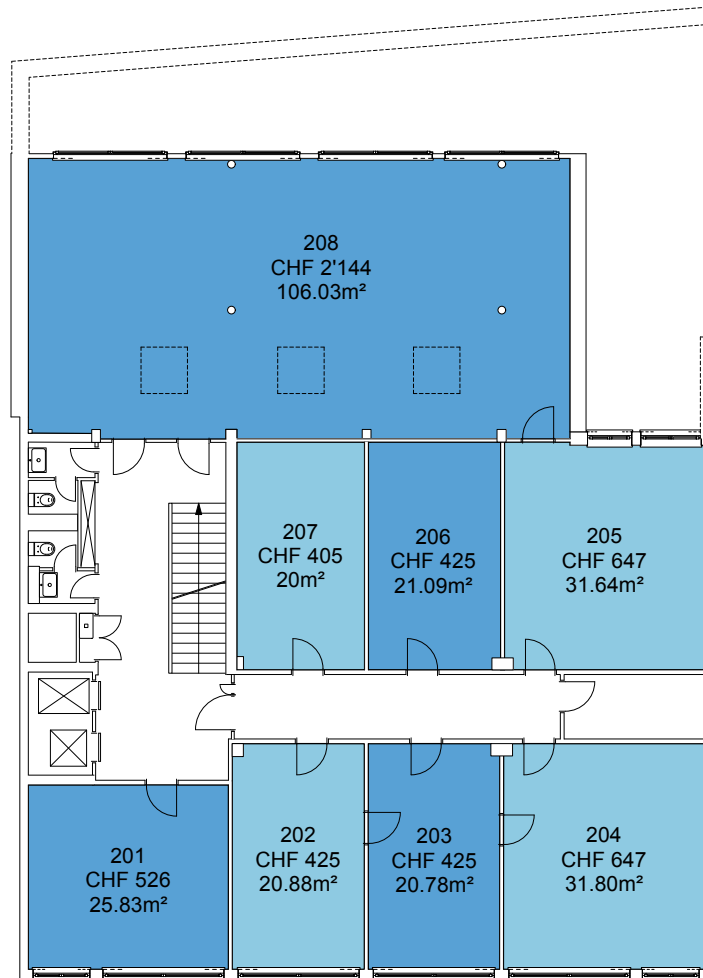

Die Preise verstehen sich pro Monat inklusive:


- Nebenkostenpauschale
- Mieterkaution
- Kostenloses Internet (in Büro / Atelier)

2. Obergeschoss
Massstab: 1:200

PROJEKT INTERIM

Zwischennutzungen und Leerstandsmanagement

Zwischennutzung
Schaffhauserstrasse 78, 8057 Zürich

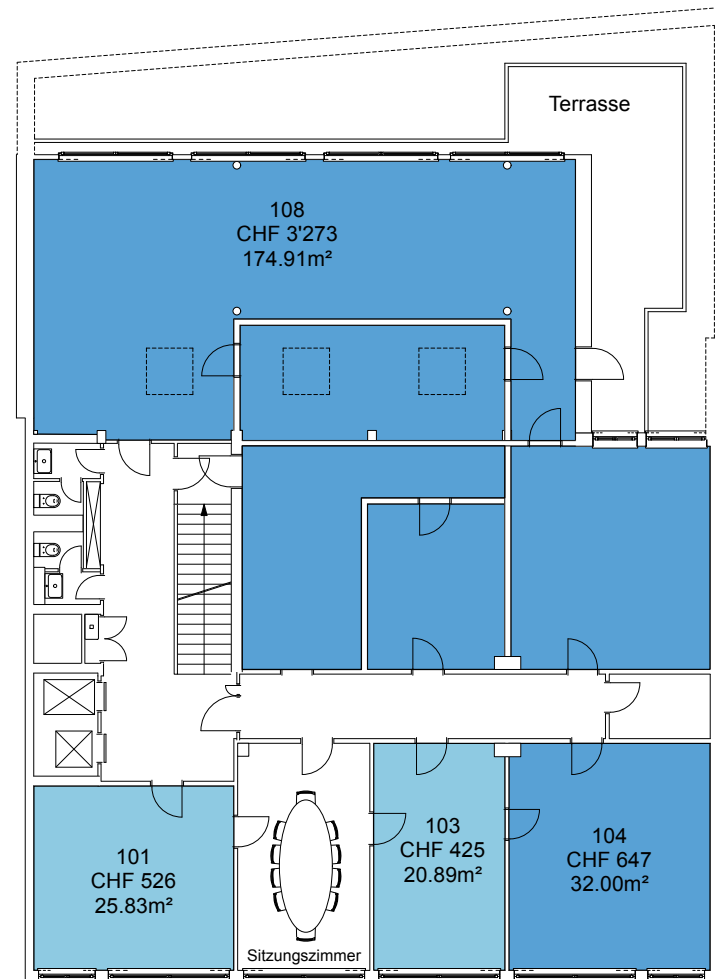


Die Preise verstehen sich pro Monat inklusive:
- Nebenkostenpauschale
- Mieterkaution
- Kostenloses Internet (in Büro / Atelier)

1. Obergeschoss
Massstab: 1:200

PROJEKT INTERIM

Zwischennutzungen und Leerstandsmanagement

Zwischennutzung
Schaffhauserstrasse 78, 8057 Zürich

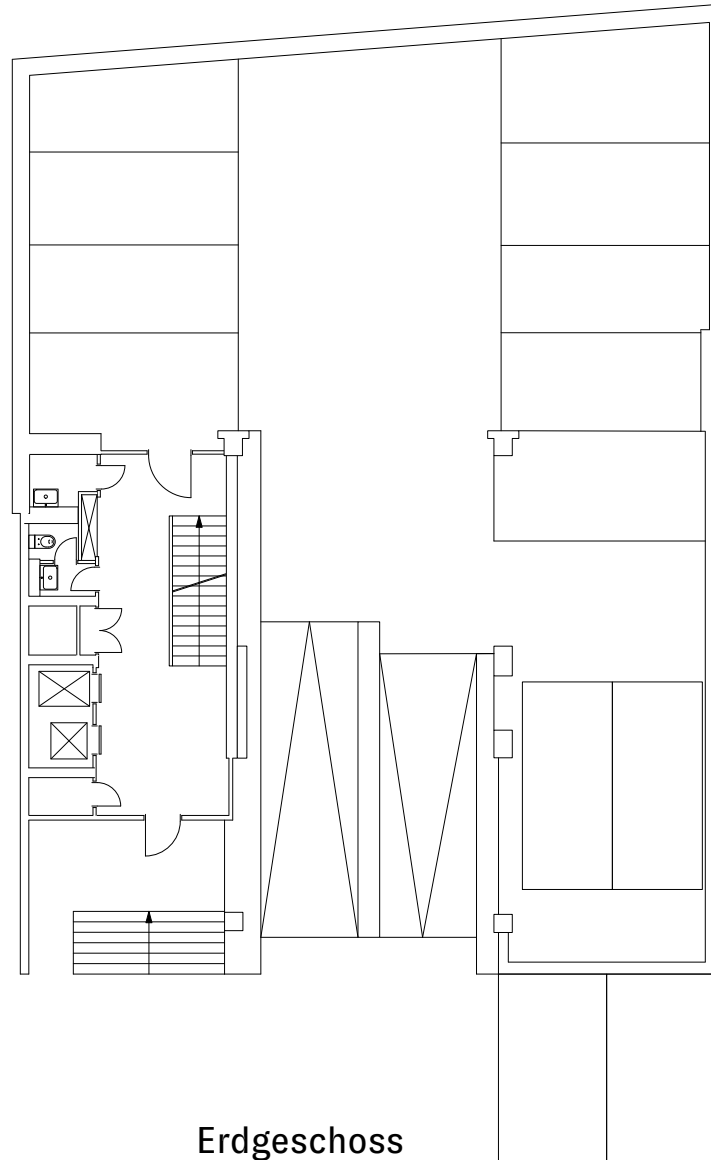

Erdgeschoss
Massstab: 1:200


Die Preise verstehen sich pro Monat inklusive:

- Nebenkostenpauschale
- Mieterkaution
- Kostenloses Internet (in Büro / Atelier)

PROJEKT INTERIM

Zwischennutzungen und Leerstandsmanagement

Zwischennutzung
Schaffhauserstrasse 78, 8057 Zürich

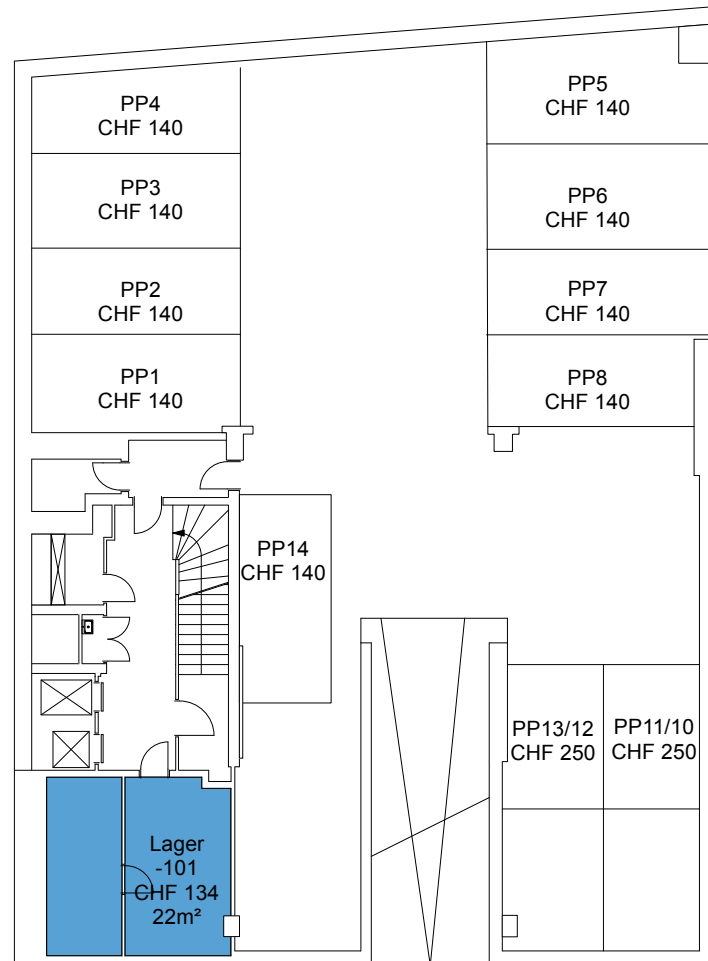

Die Preise verstehen sich pro Monat inklusive:


- Nebenkostenpauschale
- Mieterkaution
- Kostenloses Internet (in Büro / Atelier)

1. Untergeschoss
Massstab: 1:200

PROJEKT INTERIM

Zwischennutzungen und Leerstandsmanagement

Zwischennutzung
Schaffhauserstrasse 78, 8057 Zürich

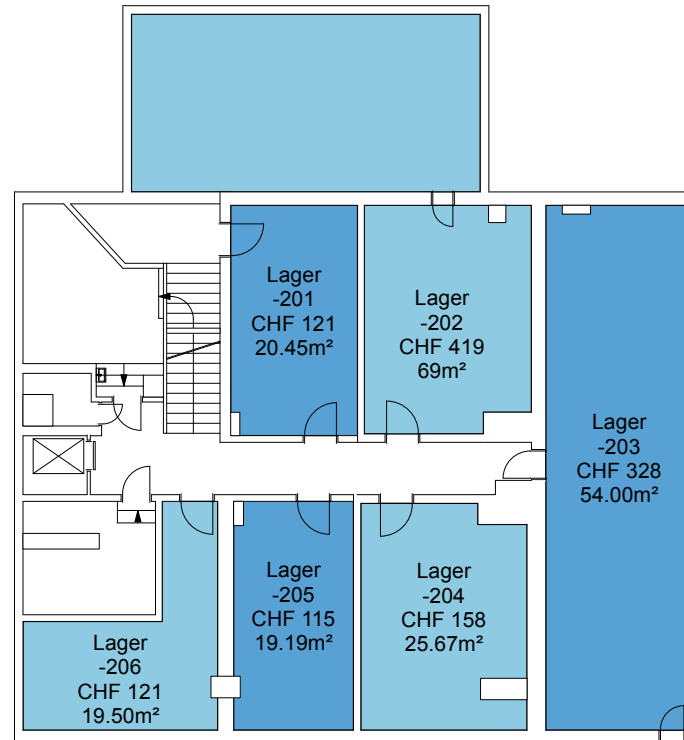

Die Preise verstehen sich pro Monat inklusive:

- Nebenkostenpauschale
- Mieterkaution
- Kostenloses Internet (in Büro / Atelier)

2. Untergeschoss
Massstab: 1:200