


PROJEKT INTERIM

Zwischennutzungen und Leerstandsmanagement

Zwischennutzung
Eigerstrasse 2, 3007 Bern

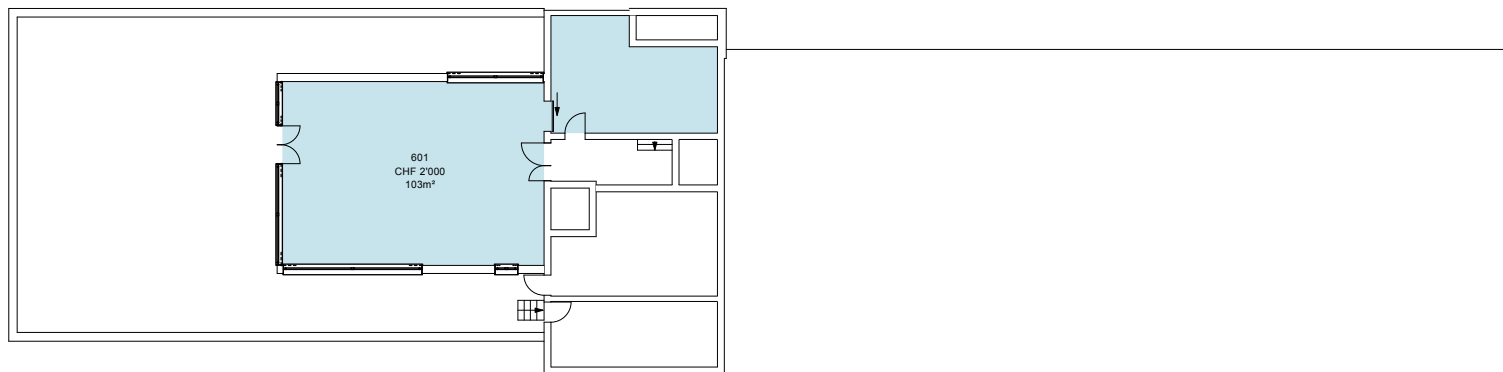

Die Preise verstehen sich pro Monat inklusive:


- MwSt.
- allen Heiz- und Nebenkosten
- Internet
- Reinigung der gemeinsam genutzten Flächen
- Mietkaution

6. Obergeschoss
Massstab: 1:300

PROJEKT INTERIM

Zwischennutzungen und Leerstandsmanagement

Zwischennutzung
Eigerstrasse 2, 3007 Bern

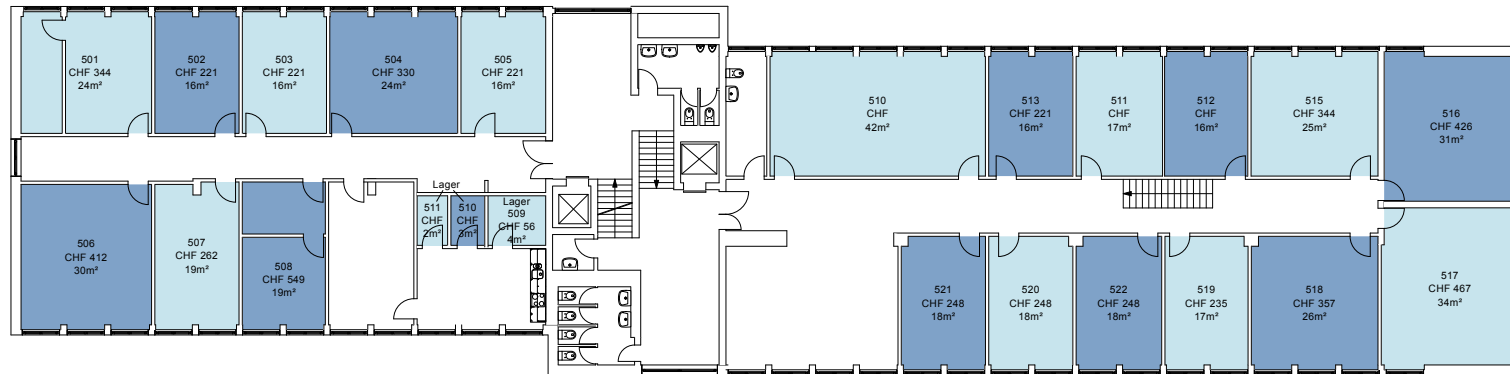

Die Preise verstehen sich pro Monat inklusive:


- MwSt.
- allen Heiz- und Nebenkosten
- Internet
- Reinigung der gemeinsam genutzten Flächen
- Mietkaution

5. Obergeschoss
Massstab: 1:300

PROJEKT INTERIM

Zwischennutzungen und Leerstandsmanagement

Zwischennutzung
Eigerstrasse 2, 3007 Bern

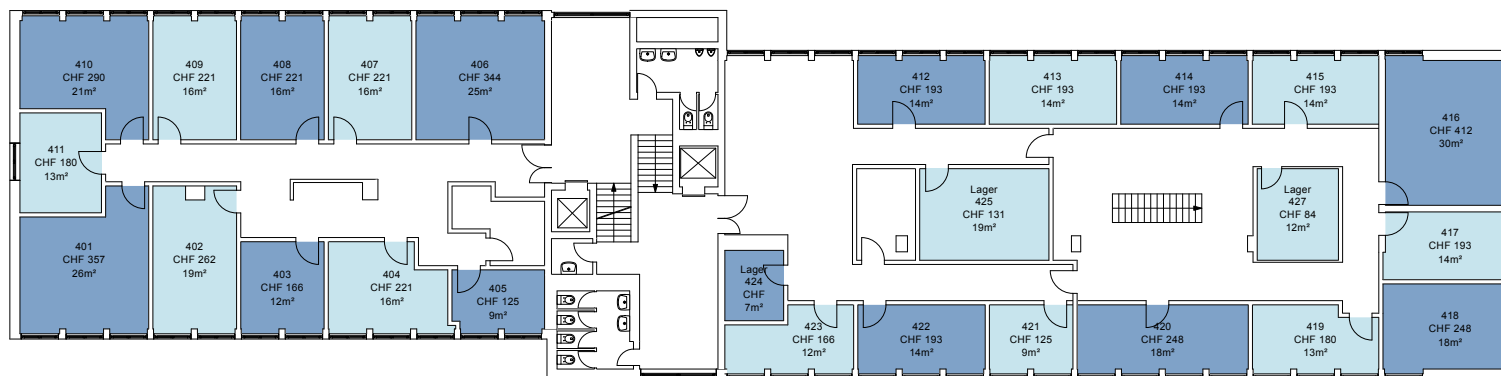

Die Preise verstehen sich pro Monat inklusive:


- MwSt.
- allen Heiz- und Nebenkosten
- Internet
- Reinigung der gemeinsam genutzten Flächen
- Mietkaution

4. Obergeschoss
Massstab: 1:300

PROJEKT INTERIM

Zwischennutzungen und Leerstandsmanagement

Zwischennutzung
Eigerstrasse 2, 3007 Bern

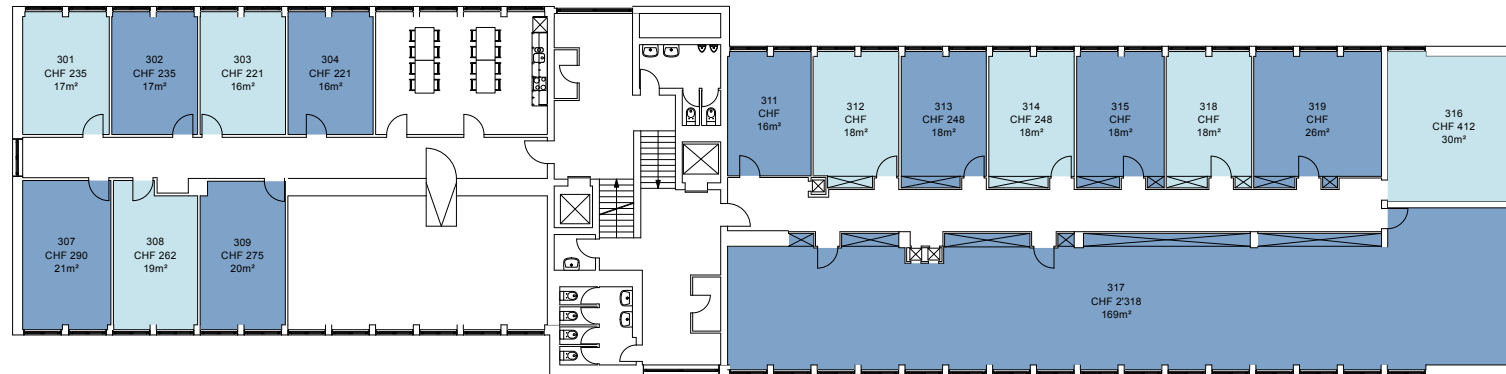

Die Preise verstehen sich pro Monat inklusive:


- MwSt.
- allen Heiz- und Nebenkosten
- Internet
- Reinigung der gemeinsam genutzten Flächen
- Mietkaution

3. Obergeschoss
Massstab: 1:300

PROJEKT INTERIM

Zwischennutzungen und Leerstandsmanagement

Zwischennutzung
Eigerstrasse 2, 3007 Bern

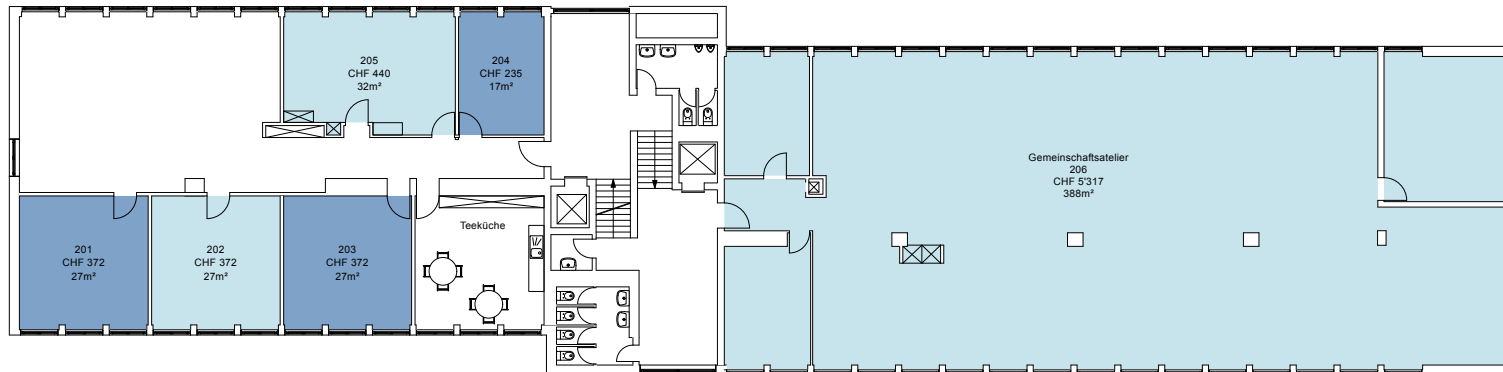

Die Preise verstehen sich pro Monat inklusive:


- MwSt.
- allen Heiz- und Nebenkosten
- Internet
- Reinigung der gemeinsam genutzten Flächen
- Mietkaution

2. Obergeschoss
Massstab: 1:300

PROJEKT INTERIM

Zwischennutzungen und Leerstandsmanagement

Zwischennutzung
Eigerstrasse 2, 3007 Bern

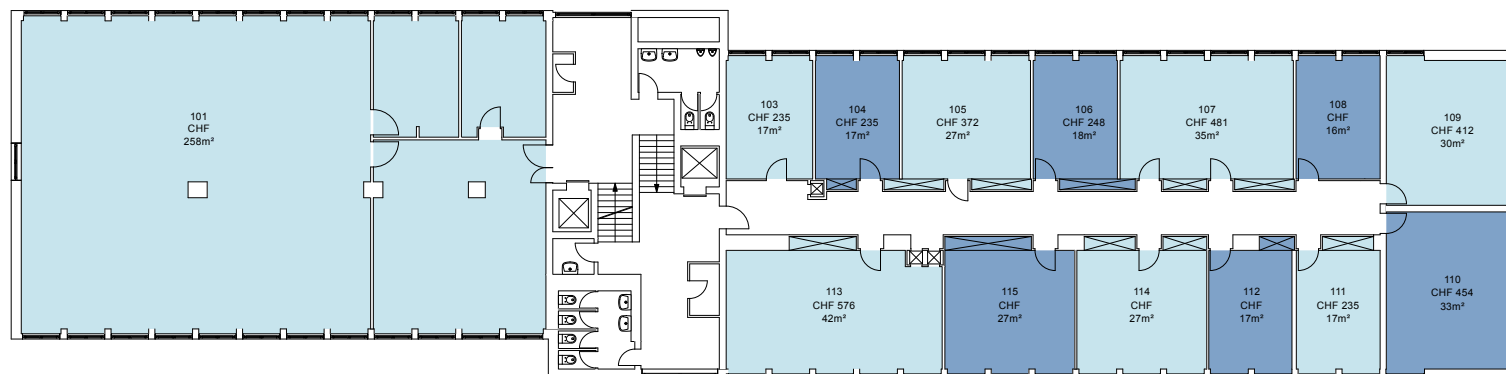

Die Preise verstehen sich pro Monat inklusive:

- MwSt.
- allen Heiz- und Nebenkosten
- Internet
- Reinigung der gemeinsam genutzten Flächen
- Mietkaution

1. Obergeschoss
Massstab: 1:300

PROJEKT INTERIM

Zwischennutzungen und Leerstandsmanagement

Zwischennutzung
Eigerstrasse 2, 3007 Bern



Die Preise verstehen sich pro Monat inklusive:


- MwSt.
- allen Heiz- und Nebenkosten
- Internet
- Reinigung der gemeinsam genutzten Flächen
- Mietkaution

Erdgeschoss
Massstab: 1:300

PROJEKT INTERIM

Zwischennutzungen und Leerstandsmanagement

Zwischennutzung
Eigerstrasse 2, 3007 Bern

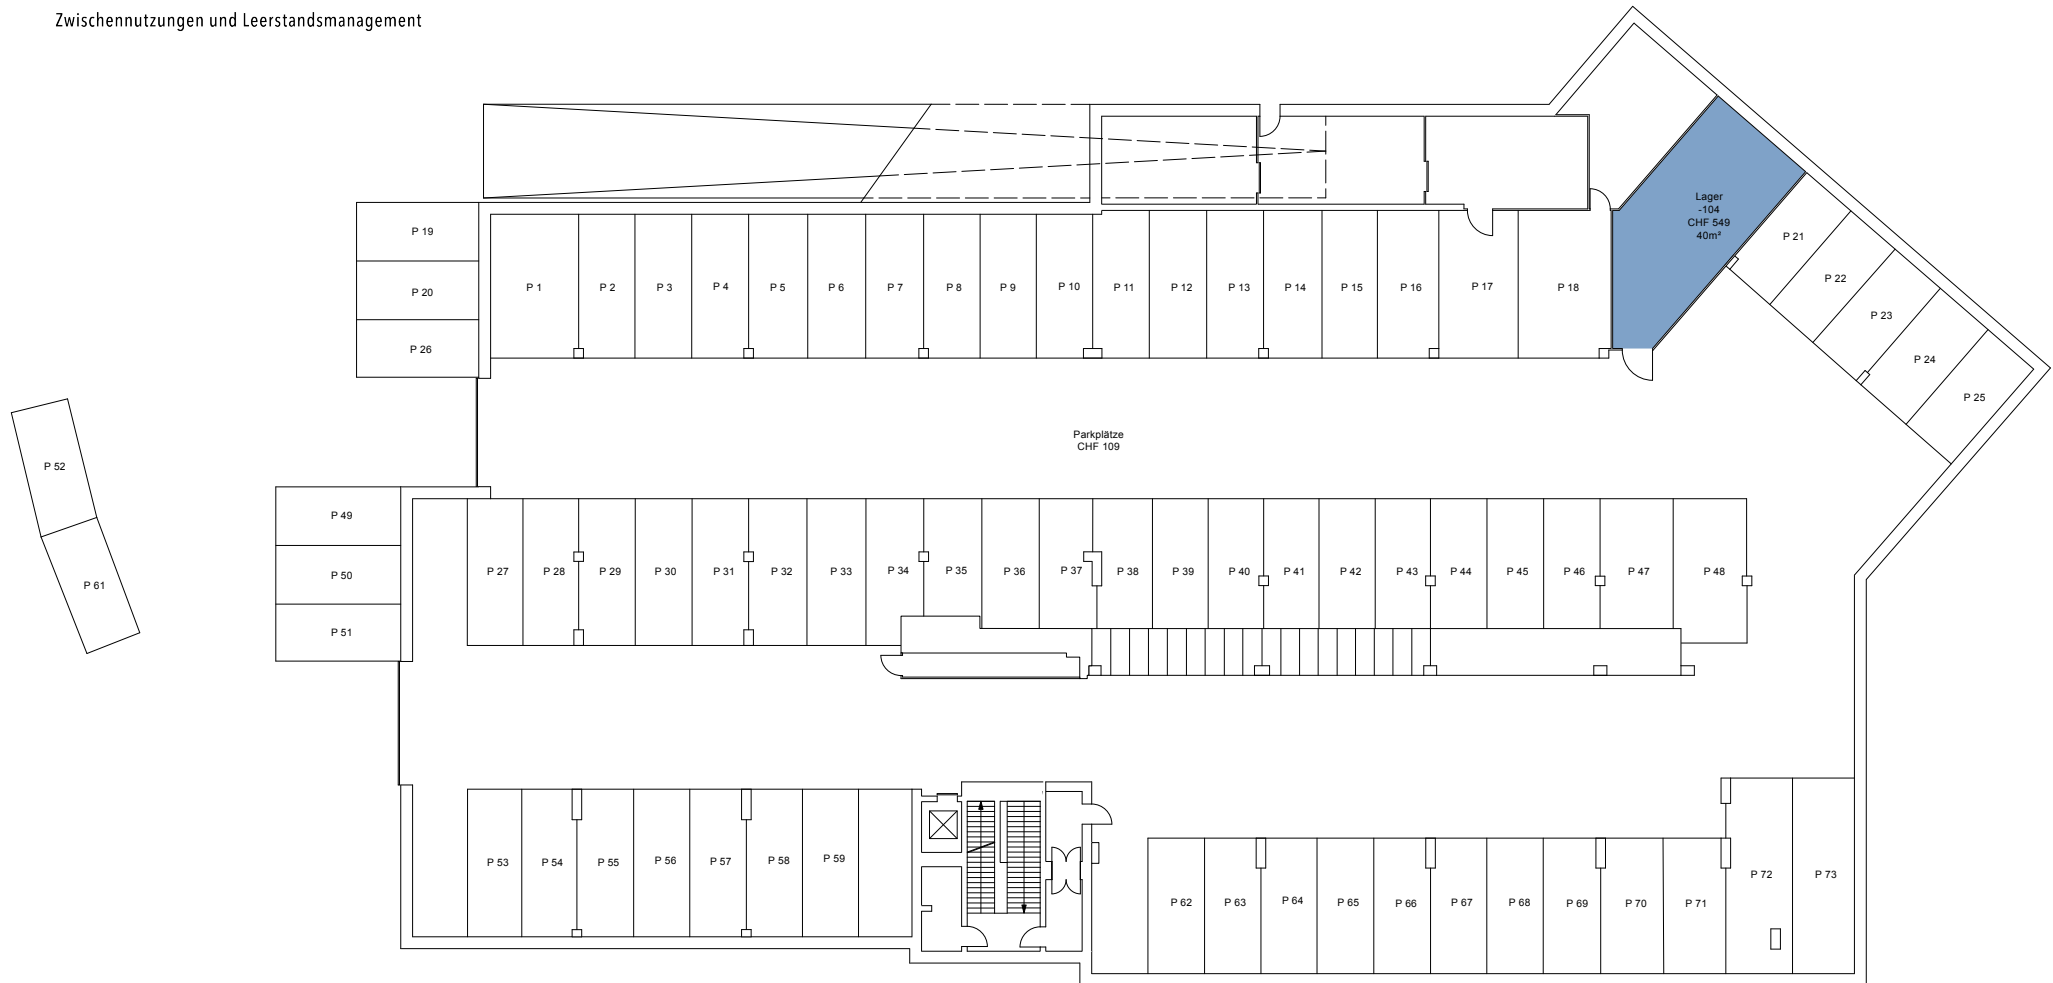

Die Preise verstehen sich pro Monat inklusive:


- MwSt.
- allen Heiz- und Nebenkosten
- Internet
- Reinigung der gemeinsam genutzten Flächen
- Mietkaution

1. Untergeschoss
Massstab: 1:300

PROJEKT INTERIM

Zwischennutzungen und Leerstandsmanagement

Zwischennutzung
Eigerstrasse 2, 3007 Bern

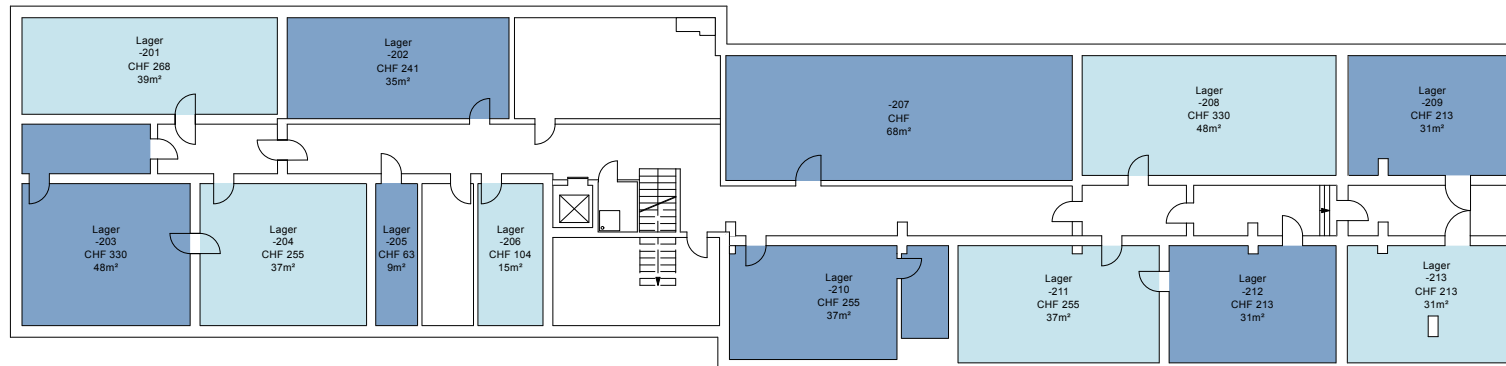

Die Preise verstehen sich pro Monat inklusive:

- MwSt.
- allen Heiz- und Nebenkosten
- Internet
- Reinigung der gemeinsam genutzten Flächen
- Mietkaution

2. Untergeschoss
Massstab: 1:300