


PROJEKT INTERIM

Zwischennutzungen und Leerstandsmanagement

Zwischennutzung
Ostermundigenstrasse 61, 3006 Bern

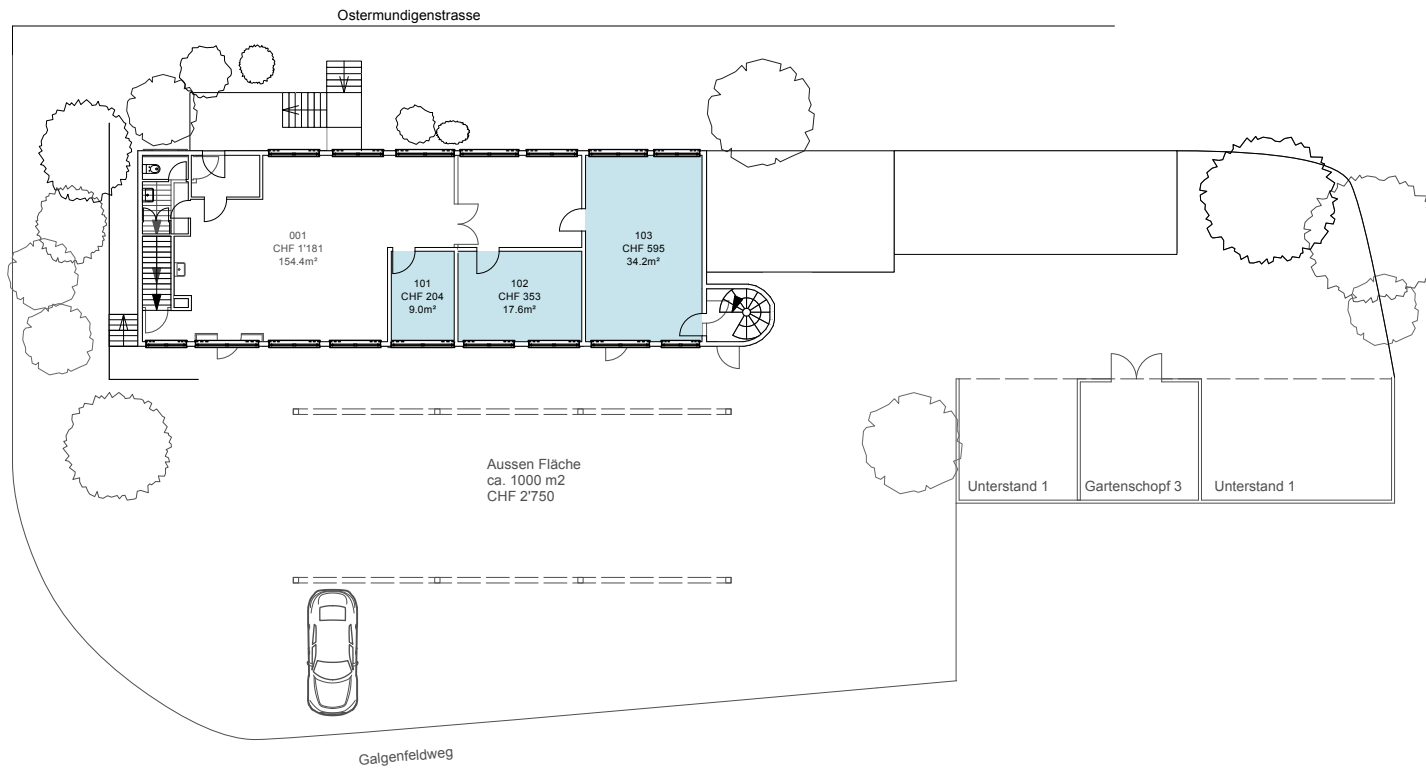


Die Preise verstehen sich pro Monat
inklusive allen Heiz- und Nebenkosten

Obergeschoss
Massstab: 1:300

PROJEKT INTERIM

Zwischennutzungen und Leerstandsmanagement

Zwischennutzung
Ostermundigenstrasse 61, 3006 Bern

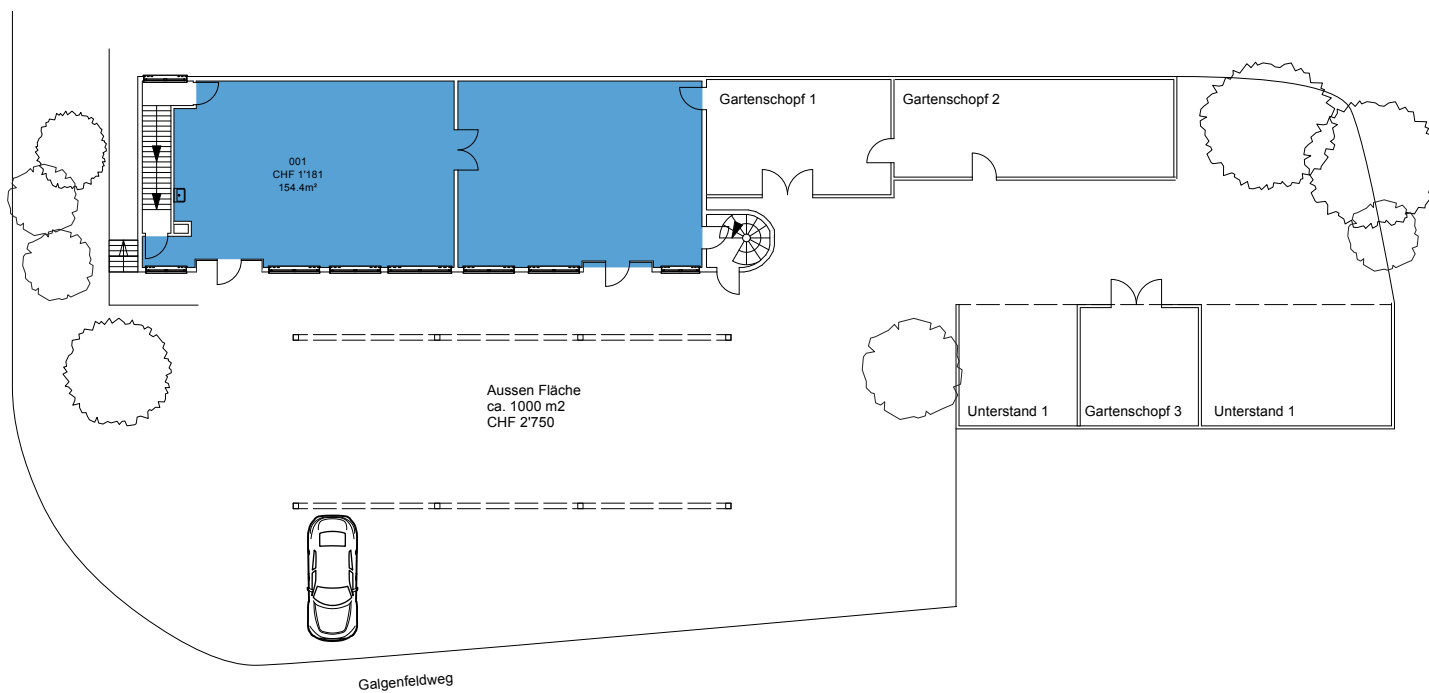

Die Preise verstehen sich pro Monat
inklusive allen Heiz- und Nebenkosten

Untergeschoss
Massstab: 1:300