


PROJEKT INTERIM

Zwischennutzungen und Leerstandsmanagement

Zwischennutzung
Elsenheimerstraße 7, 80687 München

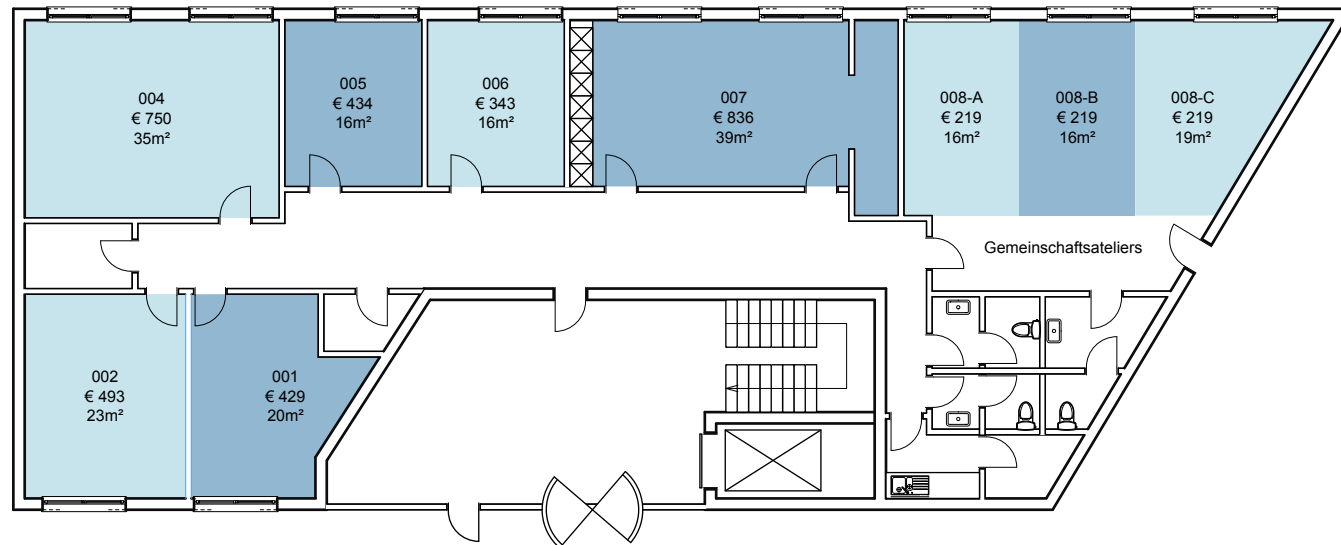

Die Preise verstehen sich pro Monat inklusive

- allen Nebenkosten
- Strom
- Internet
- Reinigung der gemeinsam genutzten Flächen
- Steuern



Erdgeschoss
Massstab: 1:200