


PROJEKT INTERIM

Zwischennutzungen und Leerstandsmanagement

Zwischennutzung
Industriestrasse 9, Dietlikon

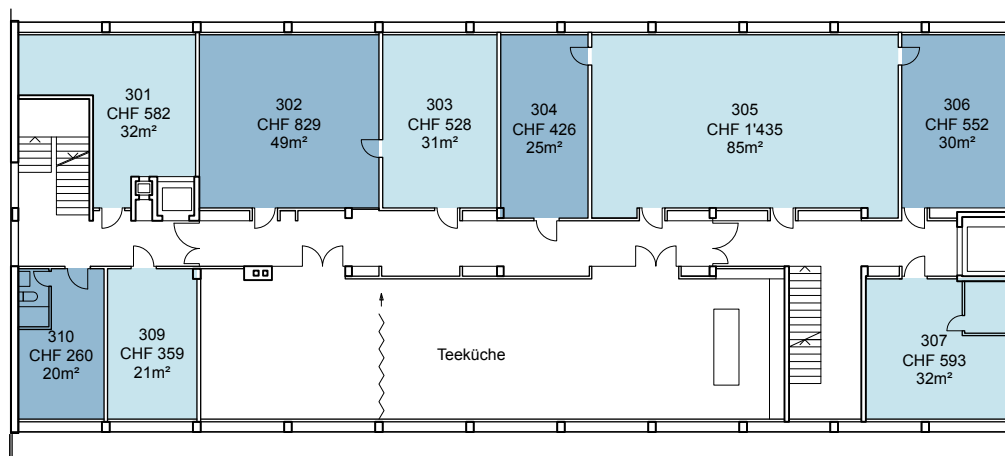

Die Preise verstehen sich pro Monat inklusive:


- allen Heiz- und Nebenkosten Akonto
- Reinigung der gemeinsam genutzten Flächen
- MwSt.
- Internet
- Mietkaution

3. Obergeschoss
Massstab: 1:300

PROJEKT INTERIM

Zwischennutzungen und Leerstandsmanagement

Zwischennutzung
Industriestrasse 9, Dietlikon

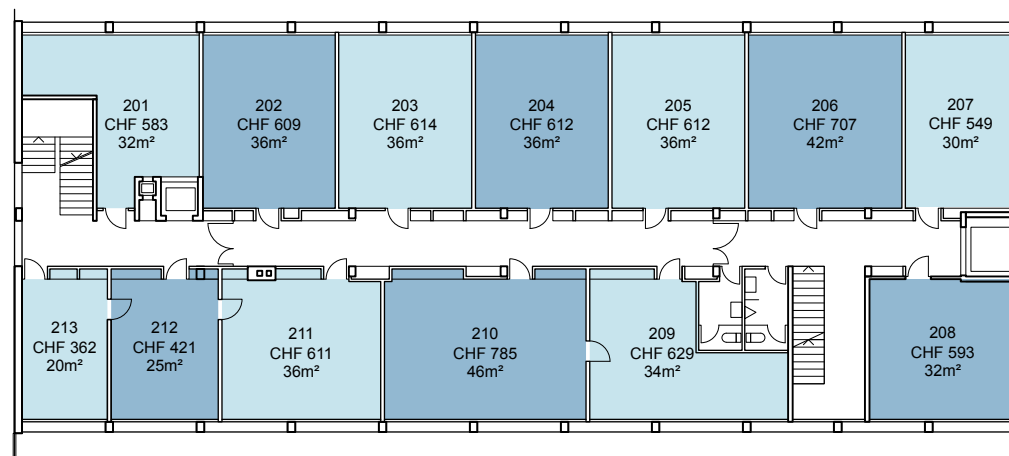

Die Preise verstehen sich pro Monat inklusive:


- allen Heiz- und Nebenkosten Akonto
- Reinigung der gemeinsam genutzten Flächen
- MwSt.
- Internet
- Mietkaution

2. Obergeschoss
Massstab: 1:300

PROJEKT INTERIM

Zwischennutzungen und Leerstandsmanagement

Zwischennutzung
Industriestrasse 9, Dietlikon

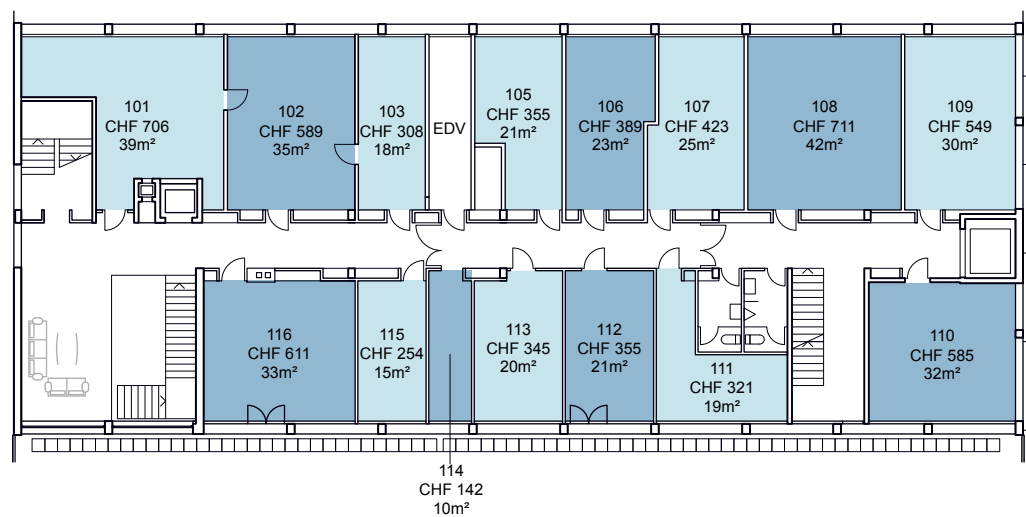

Die Preise verstehen sich pro Monat inklusive:


- allen Heiz- und Nebenkosten Akonto
- Reinigung der gemeinsam genutzten Flächen
- MwSt.
- Internet
- Mietkaution

1. Obergeschoss
Massstab: 1:300

PROJEKT INTERIM

Zwischennutzungen und Leerstandsmanagement

Zwischennutzung
Industriestrasse 9, Dietlikon

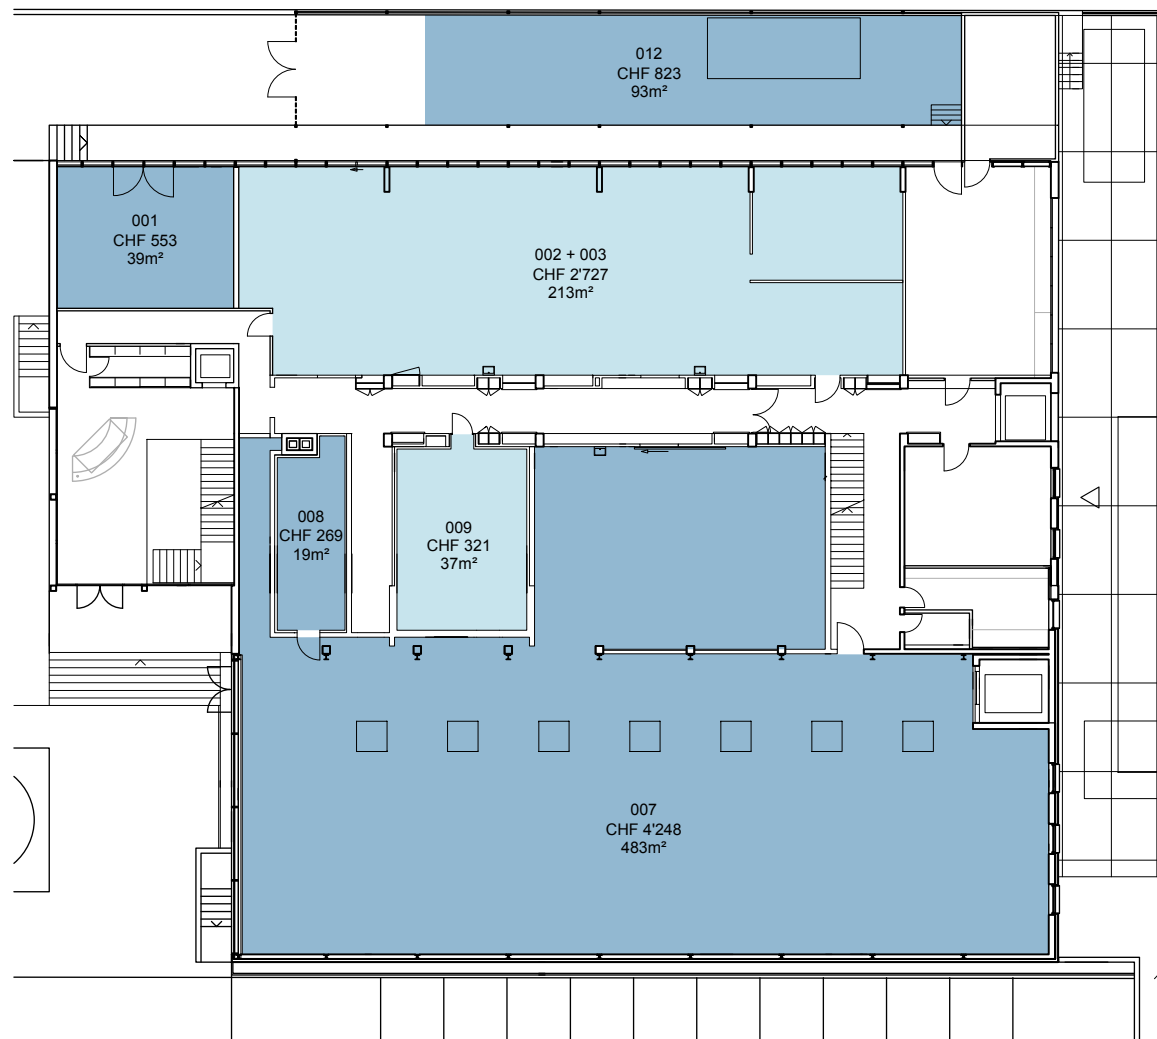

Die Preise verstehen sich pro Monat inklusive:


- allen Heiz- und Nebenkosten Akonto
- Reinigung der gemeinsam genutzten Flächen
- MwSt.
- Internet
- Mietkaution

Erdgeschoss
Massstab: 1:300

PROJEKT INTERIM

Zwischennutzungen und Leerstandsmanagement

Zwischennutzung
Industriestrasse 9, Dietlikon

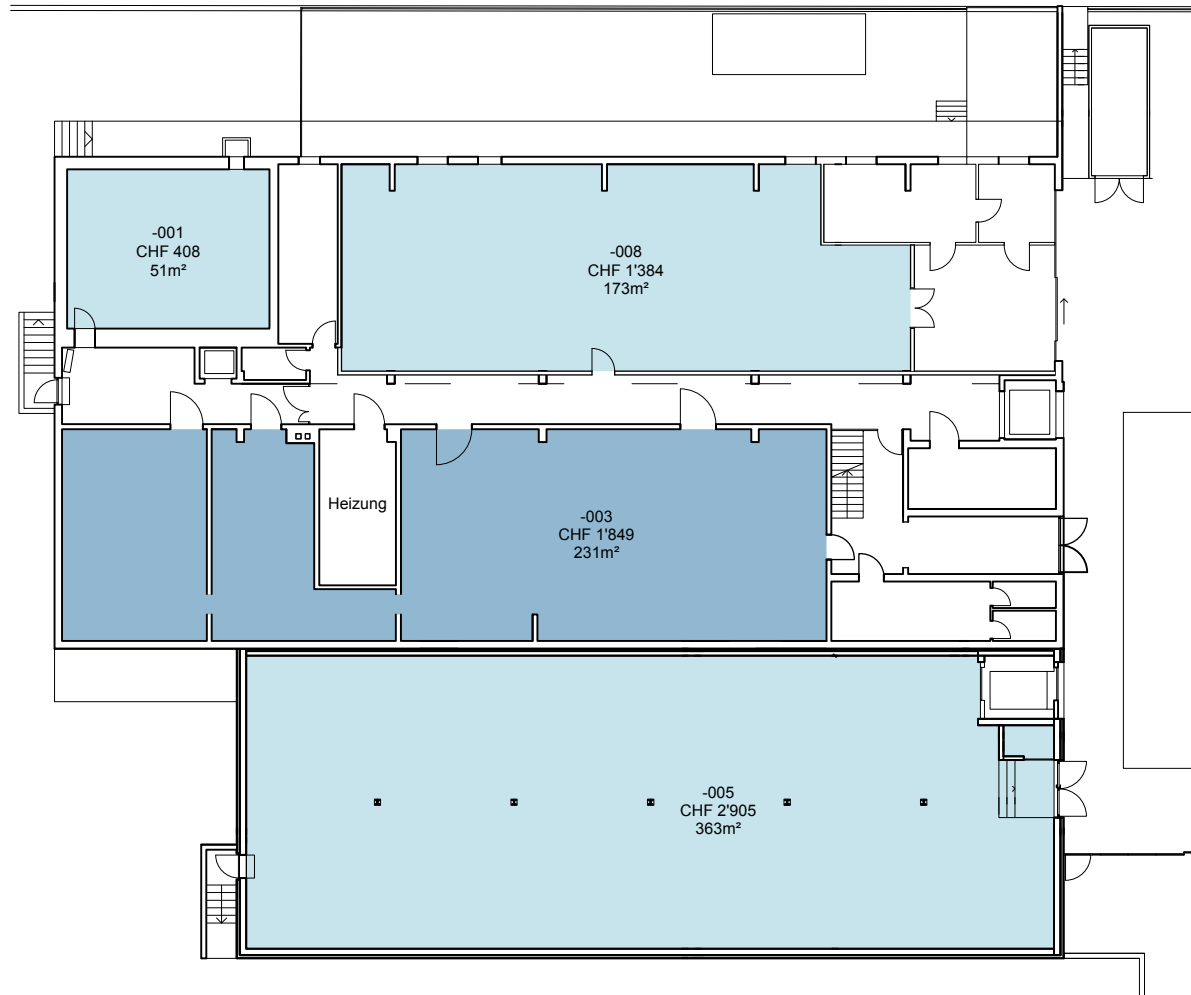

Die Preise verstehen sich pro Monat inklusive:

- allen Heiz- und Nebenkosten Akonto
- Reinigung der gemeinsam genutzten Flächen
- MwSt.
- Internet
- Mietkaution

Untergeschoss
Massstab: 1:300