



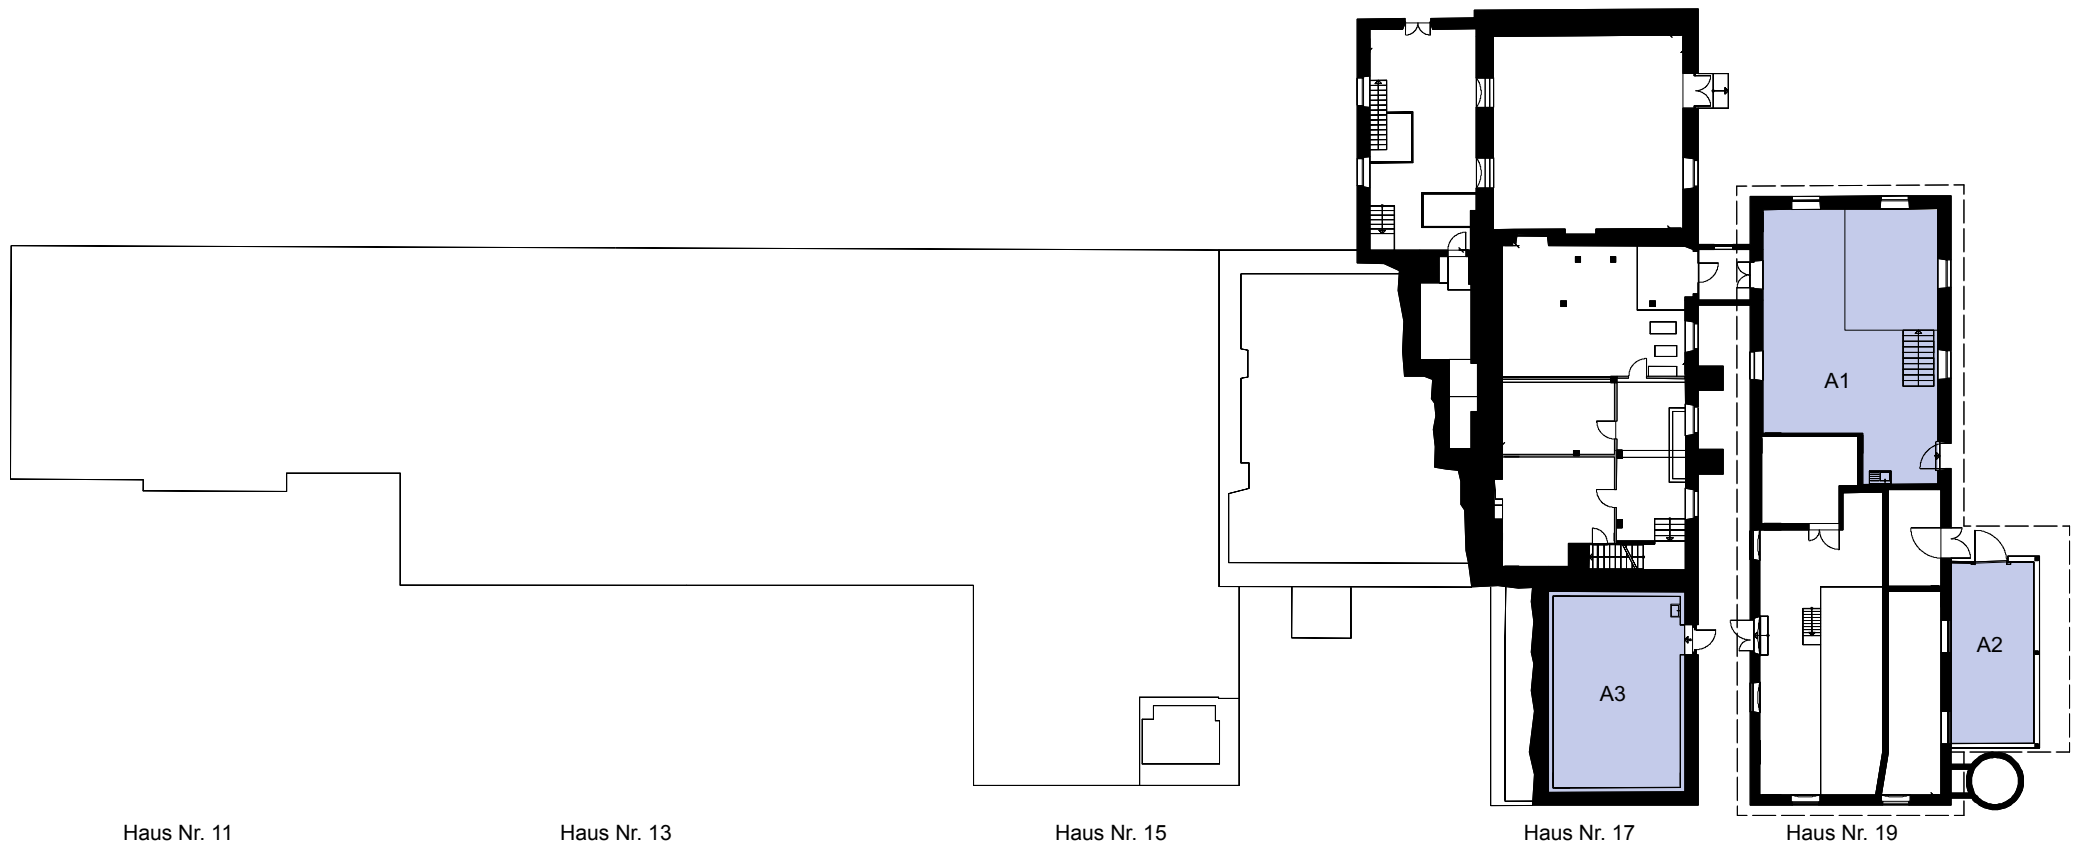


Zwischennutzungsräume

2. Untergeschoss

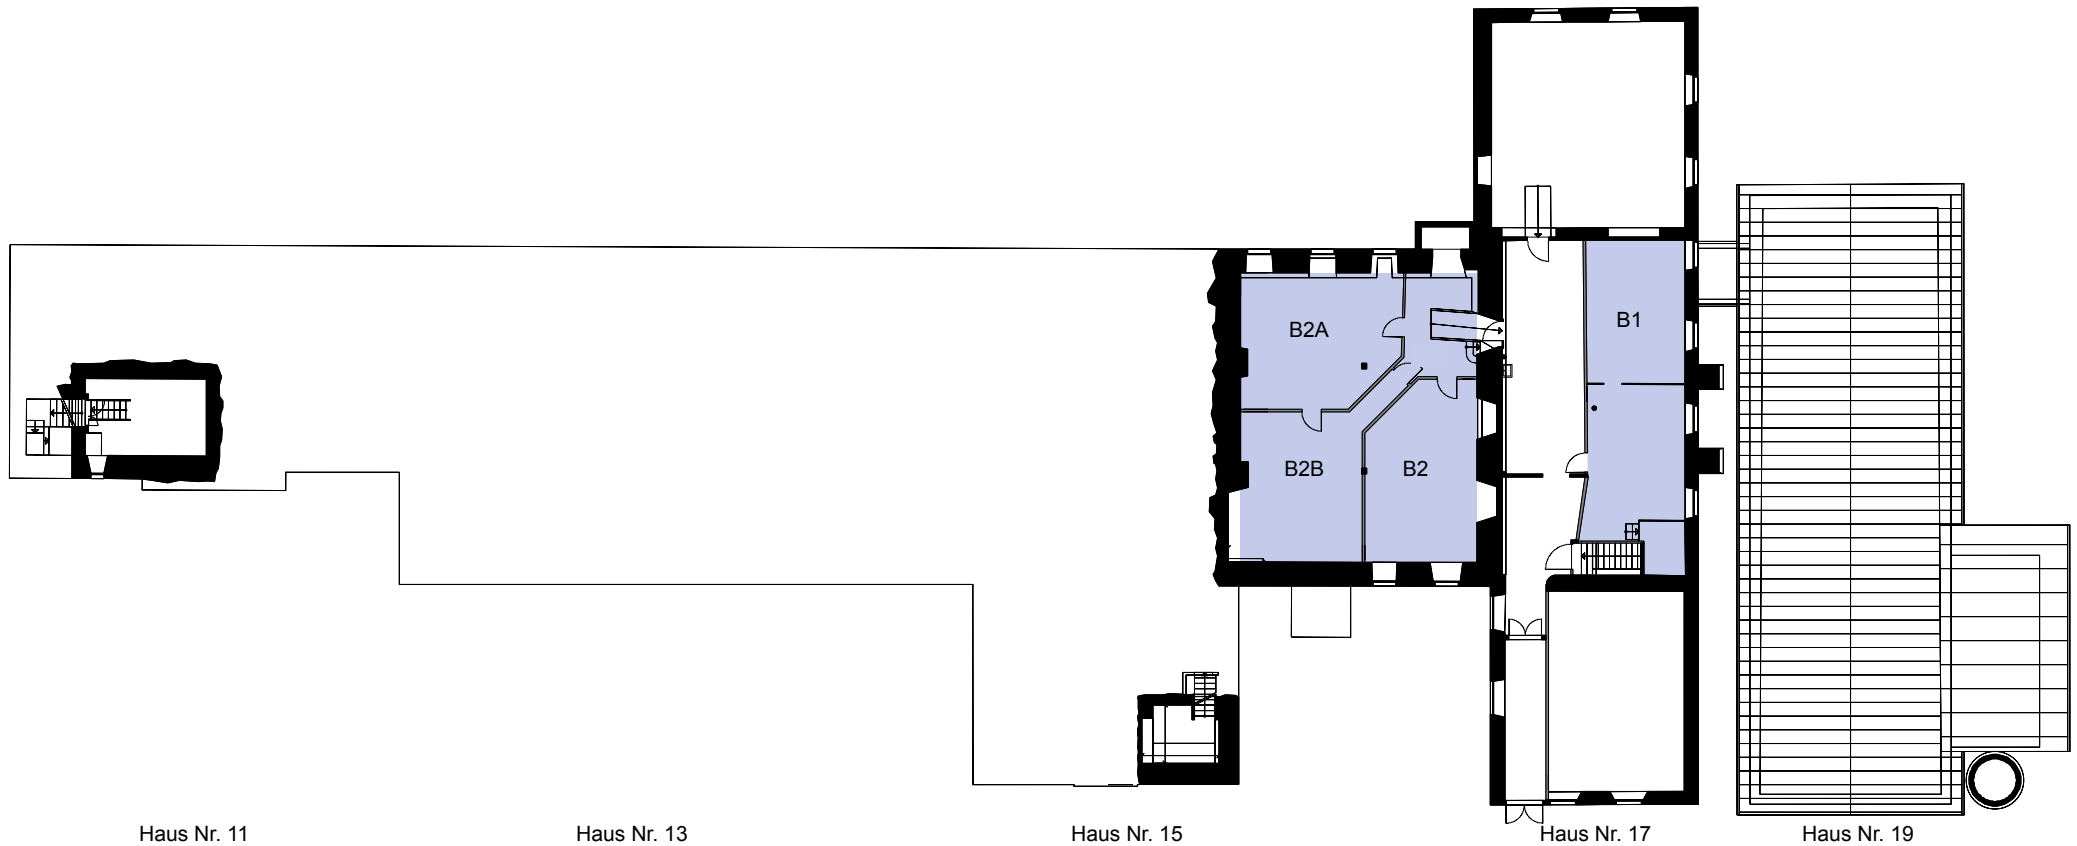


Zwischennutzungsräume

1. Untergeschoss

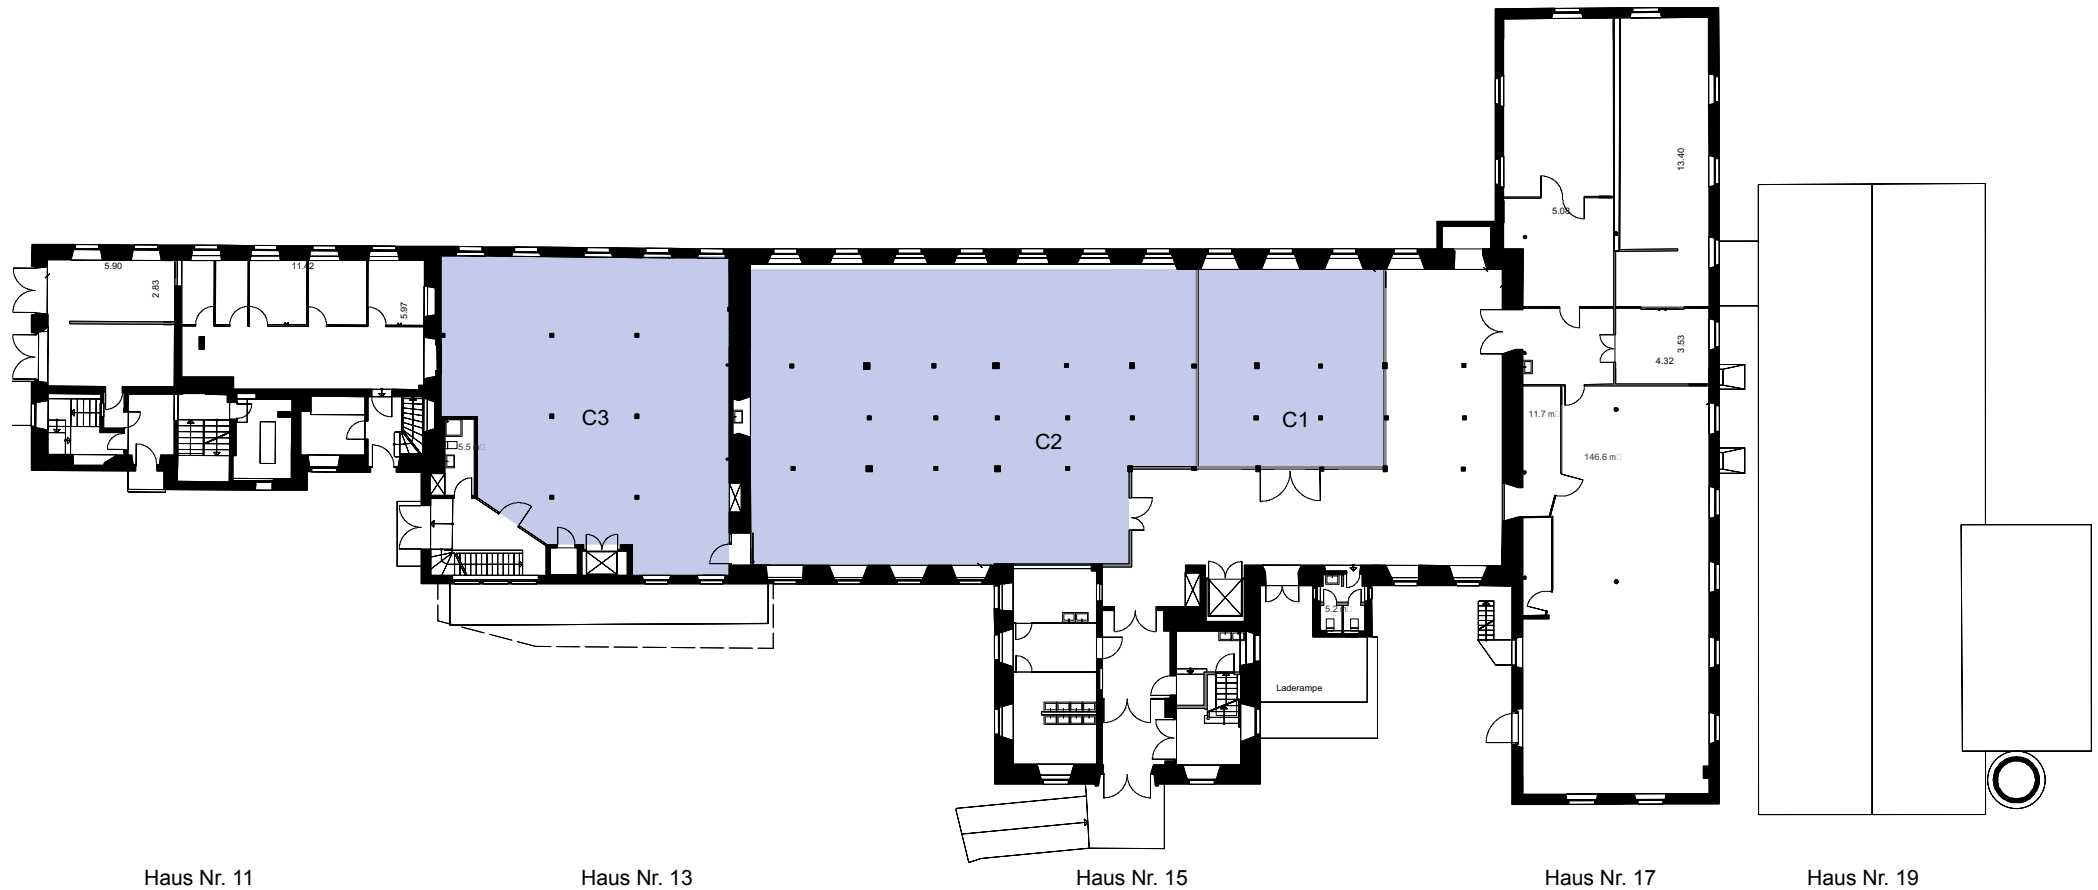


Zwischennutzungsräume

Erdgeschoss

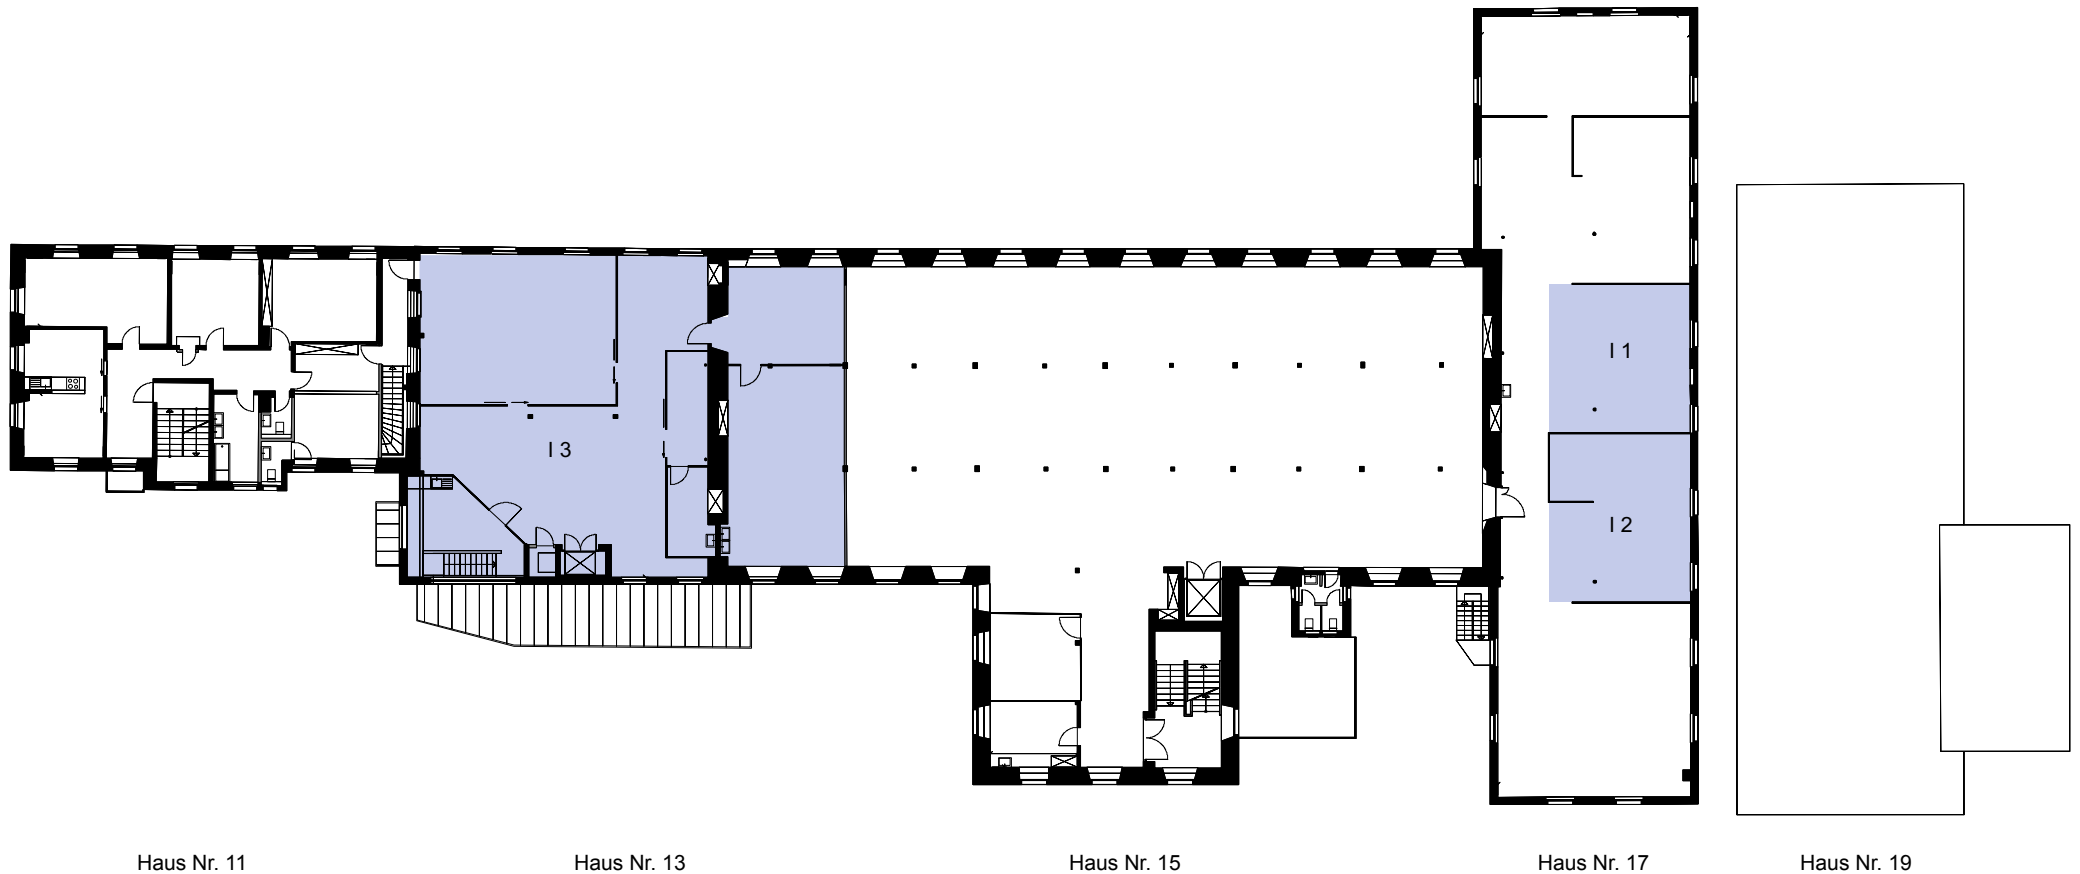


Zwischennutzungsräume


1. Obergeschoss

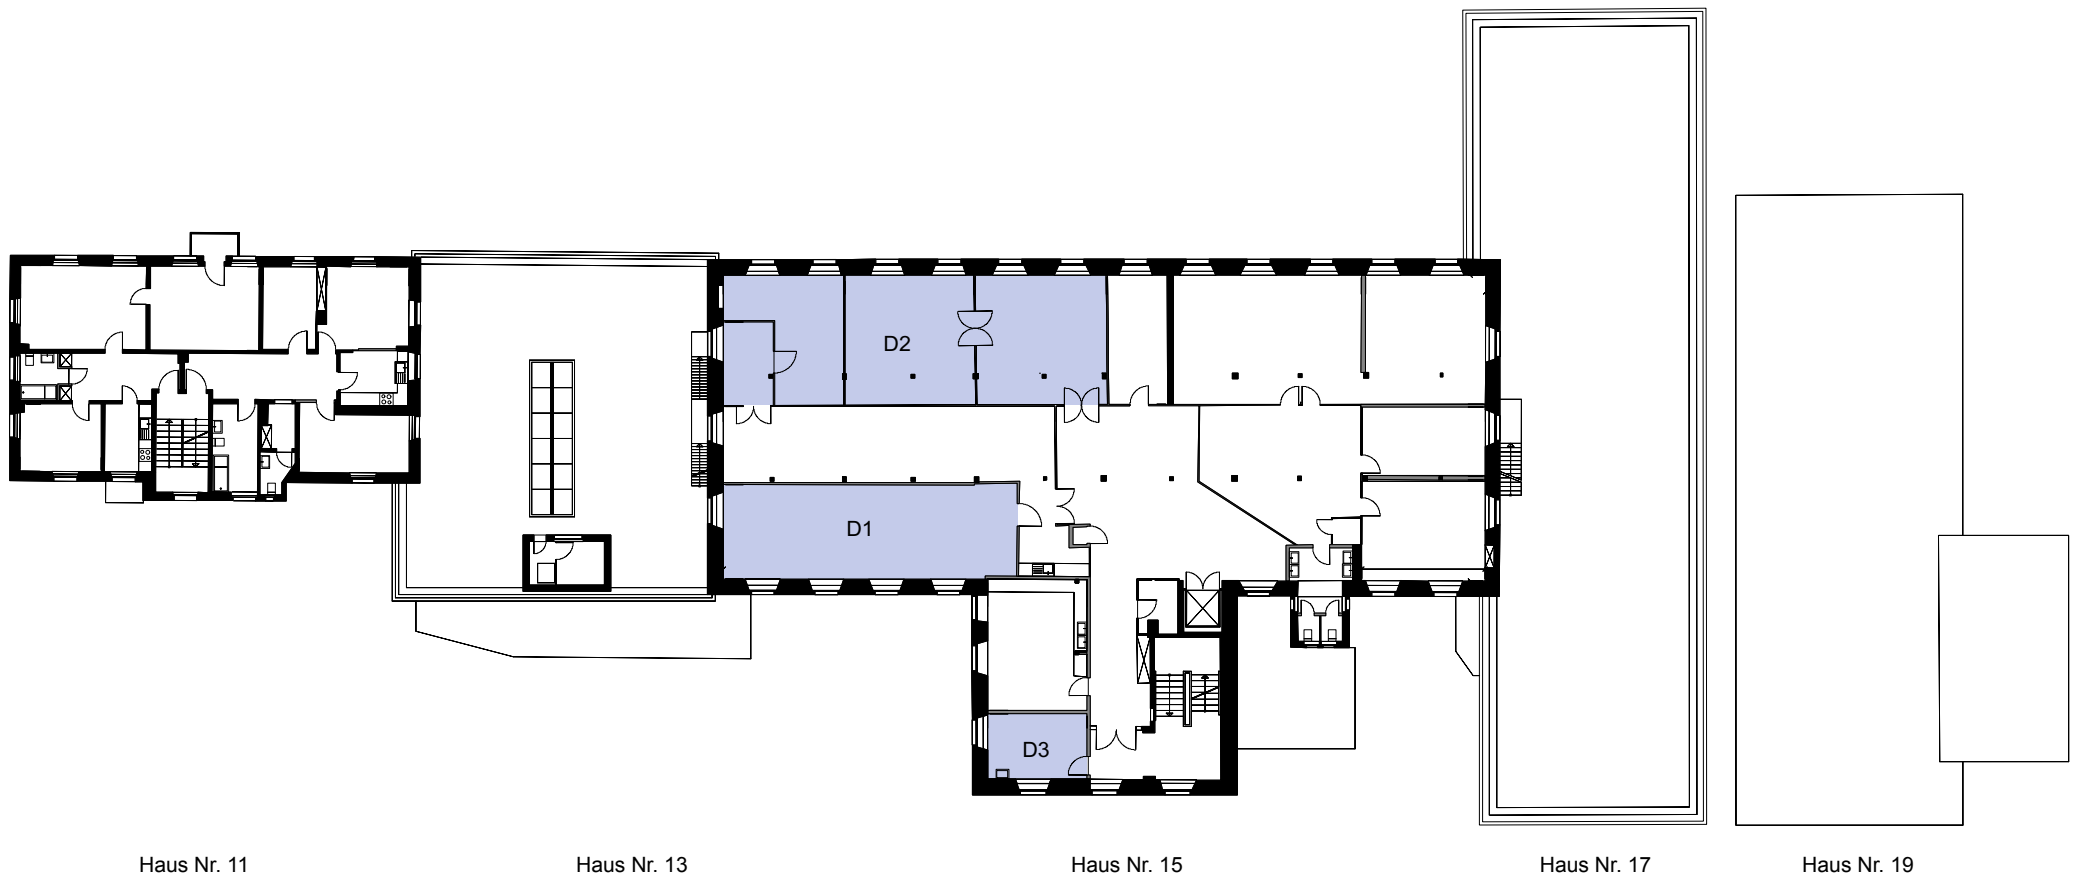

Zwischennutzungsräume

2. Obergeschoss

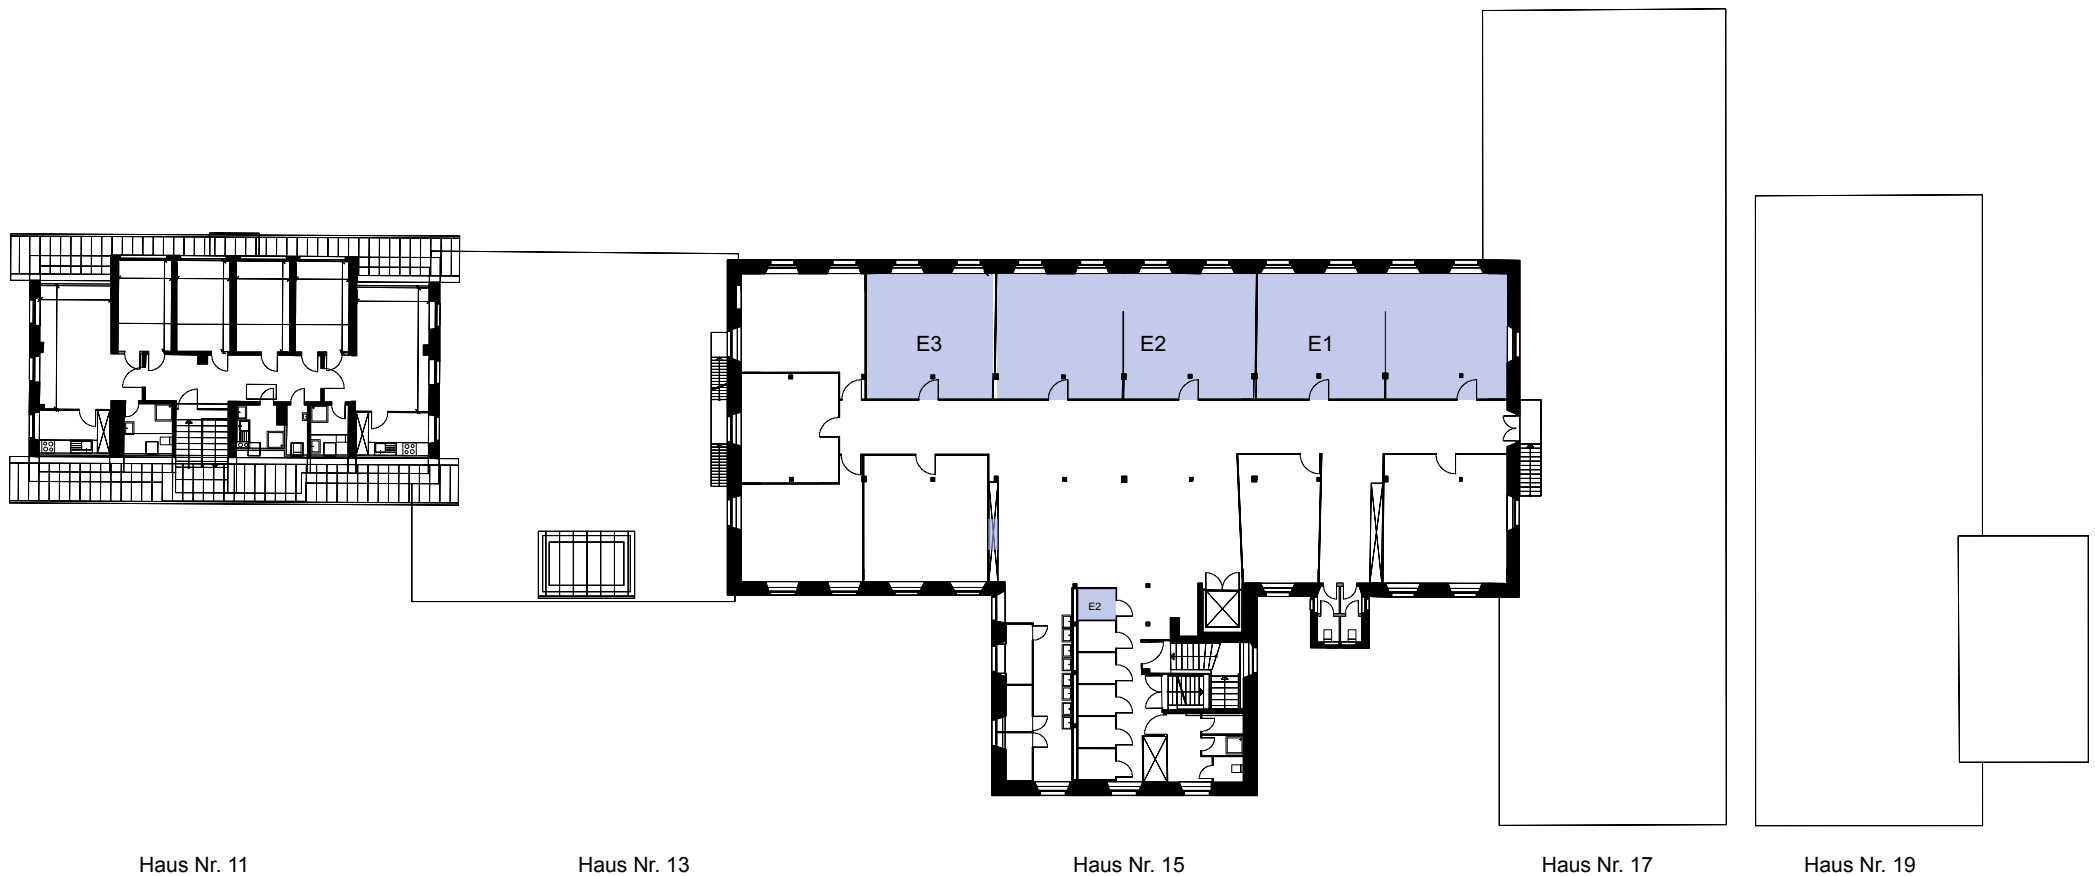

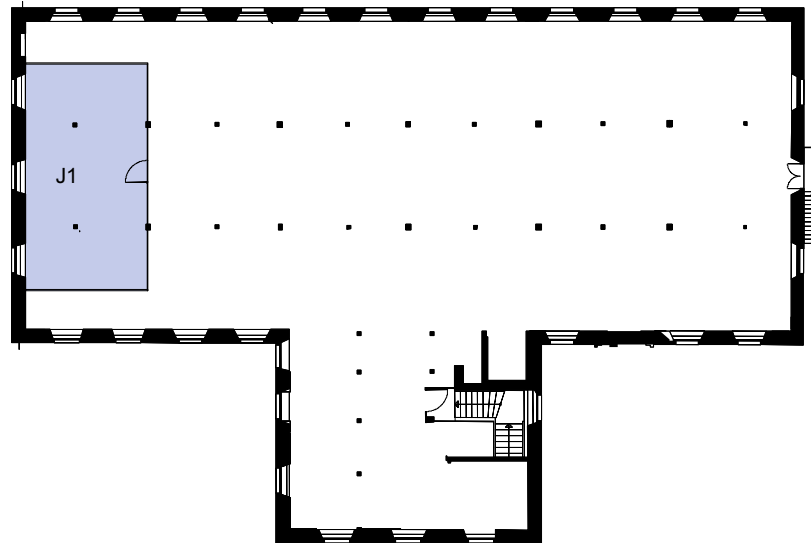

Haus Nr. 15


Zwischennutzungsräume

4. Obergeschoss

PROJEKT INTERIM

Anhang 1

Schönau Areal

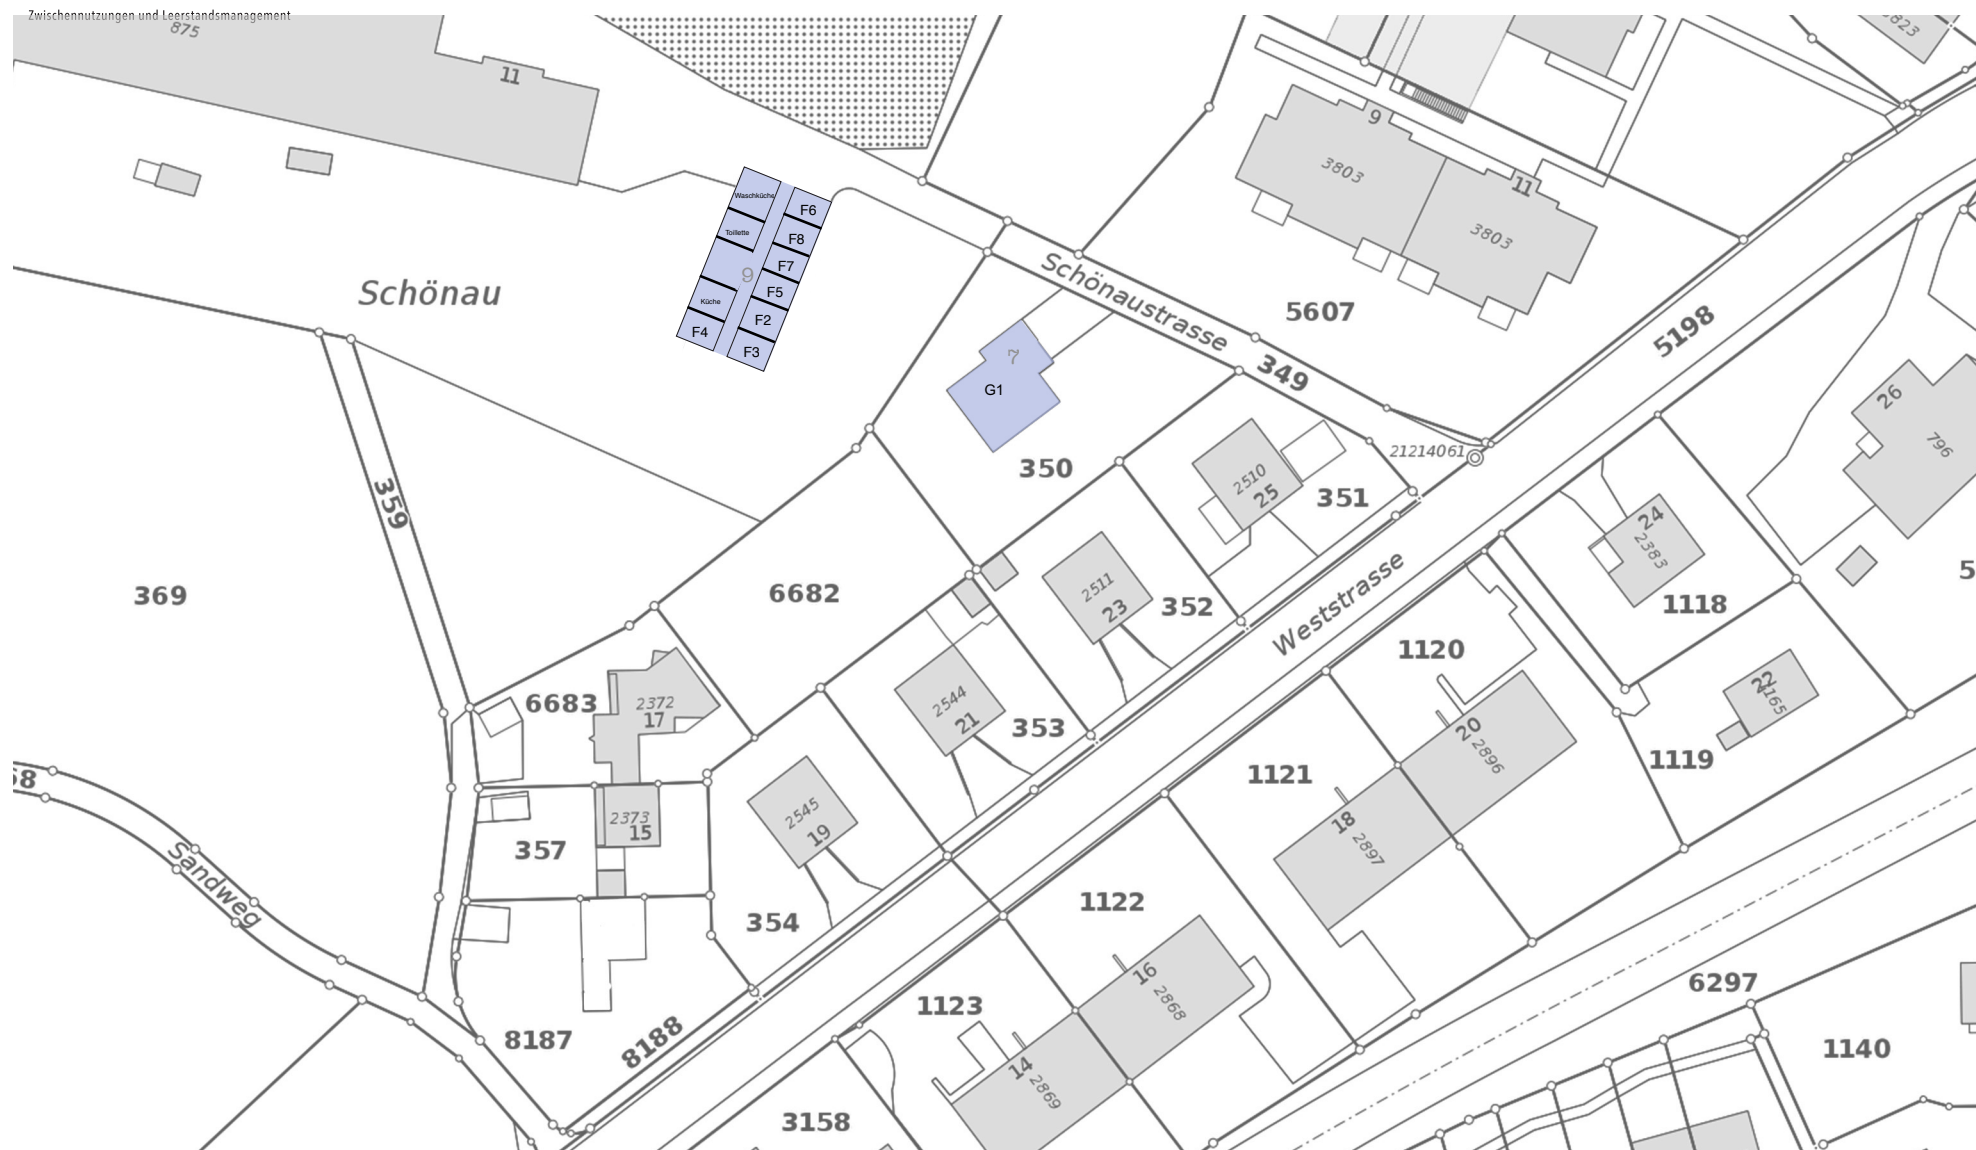

Zwischennutzungsräume

Baracke und Umgebung