


PROJEKT INTERIM

Zwischennutzungen und Leerstandsmanagement

Zwischennutzung
Industriestrasse 9, 8305 Dietlikon

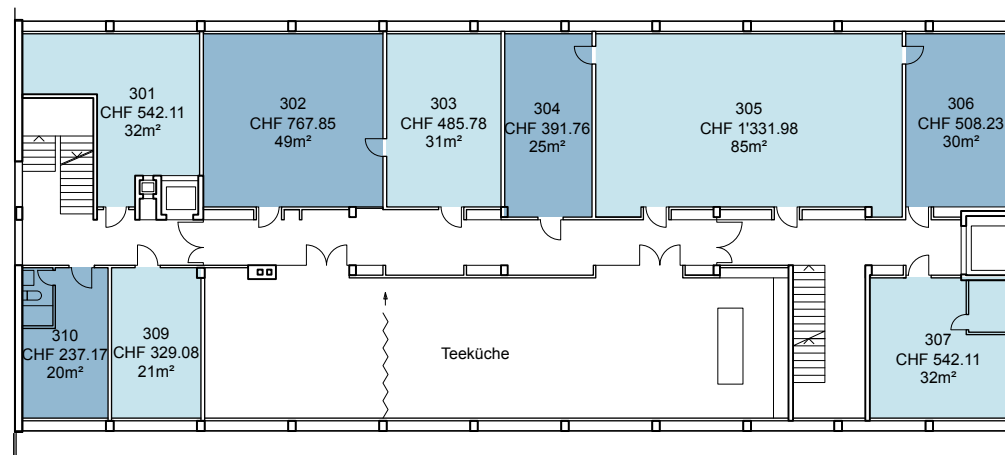

Die Preise verstehen sich pro Monat, exkl. MWST, inklusive:


- allen Heiz- und Nebenkosten Akonto
- Reinigung der gemeinsam genutzten Flächen
- Mietkaution

3. Obergeschoss
Massstab: 1:300

PROJEKT INTERIM

Zwischennutzungen und Leerstandsmanagement

Zwischennutzung
Industriestrasse 9, 8305 Dietlikon

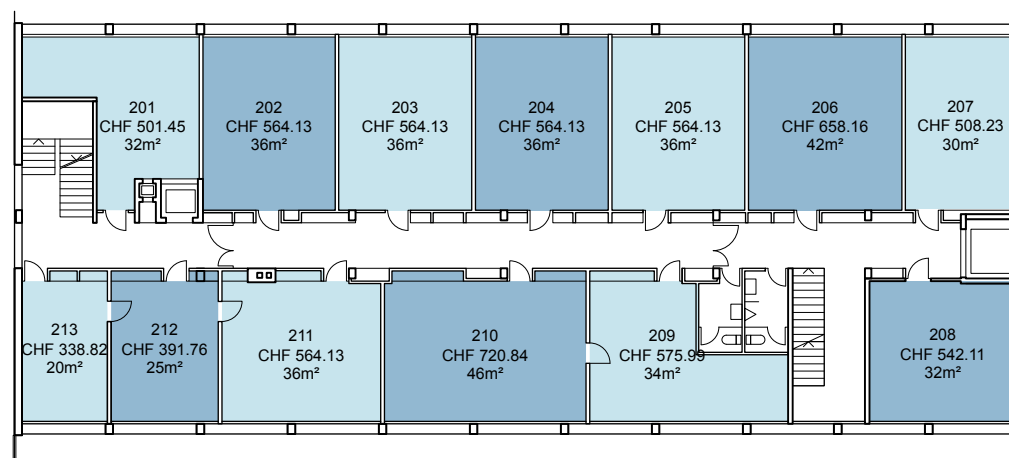

Die Preise verstehen sich pro Monat, exkl. MWST, inklusive:


- allen Heiz- und Nebenkosten Akonto
- Reinigung der gemeinsam genutzten Flächen
- Mietkaution

2. Obergeschoss
Massstab: 1:300

PROJEKT INTERIM

Zwischennutzungen und Leerstandsmanagement

Zwischennutzung
Industriestrasse 9, 8305 Dietlikon

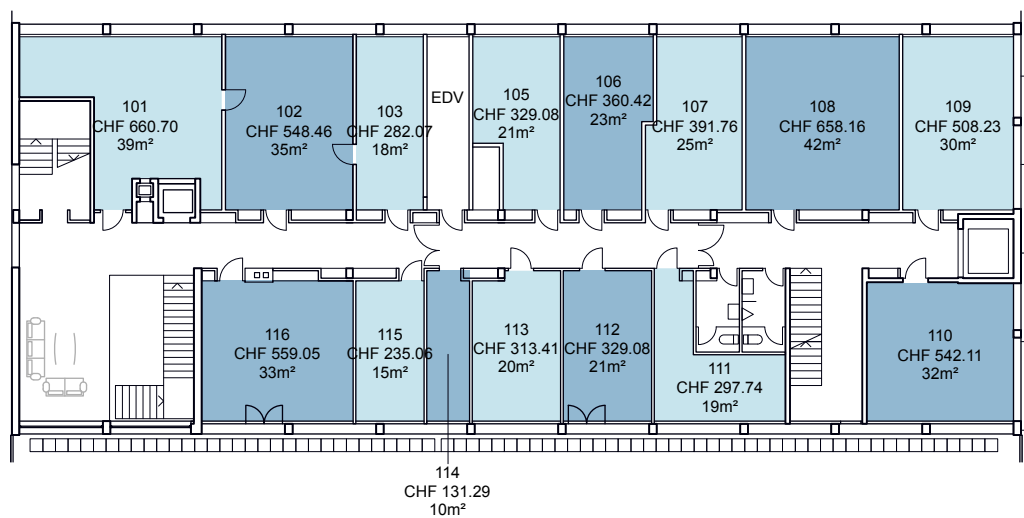

Die Preise verstehen sich pro Monat, exkl. MWST, inklusive:


- allen Heiz- und Nebenkosten Akonto
- Reinigung der gemeinsam genutzten Flächen
- Mietkaution

1. Obergeschoss
Massstab: 1:300

PROJEKT INTERIM

Zwischennutzungen und Leerstandsmanagement

Zwischennutzung
Industriestrasse 9, 8305 Dietlikon

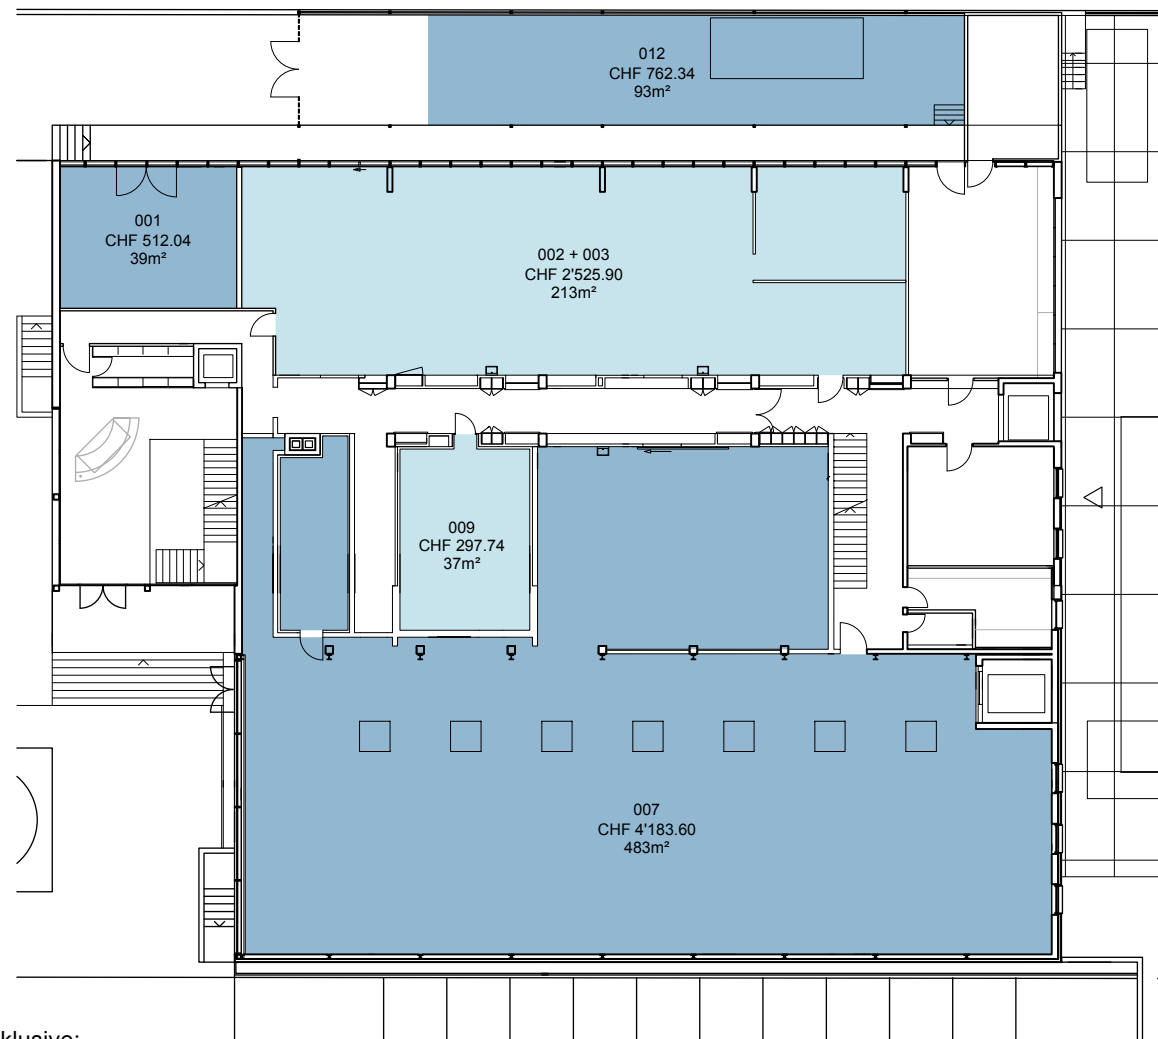

Die Preise verstehen sich pro Monat, exkl. MWST, inklusive:


- allen Heiz- und Nebenkosten Akonto
- Reinigung der gemeinsam genutzten Flächen
- Mietkaution

Erdgeschoss
Massstab: 1:300

PROJEKT INTERIM

Zwischennutzungen und Leerstandsmanagement

Zwischennutzung
Industriestrasse 9, 8305 Dietlikon

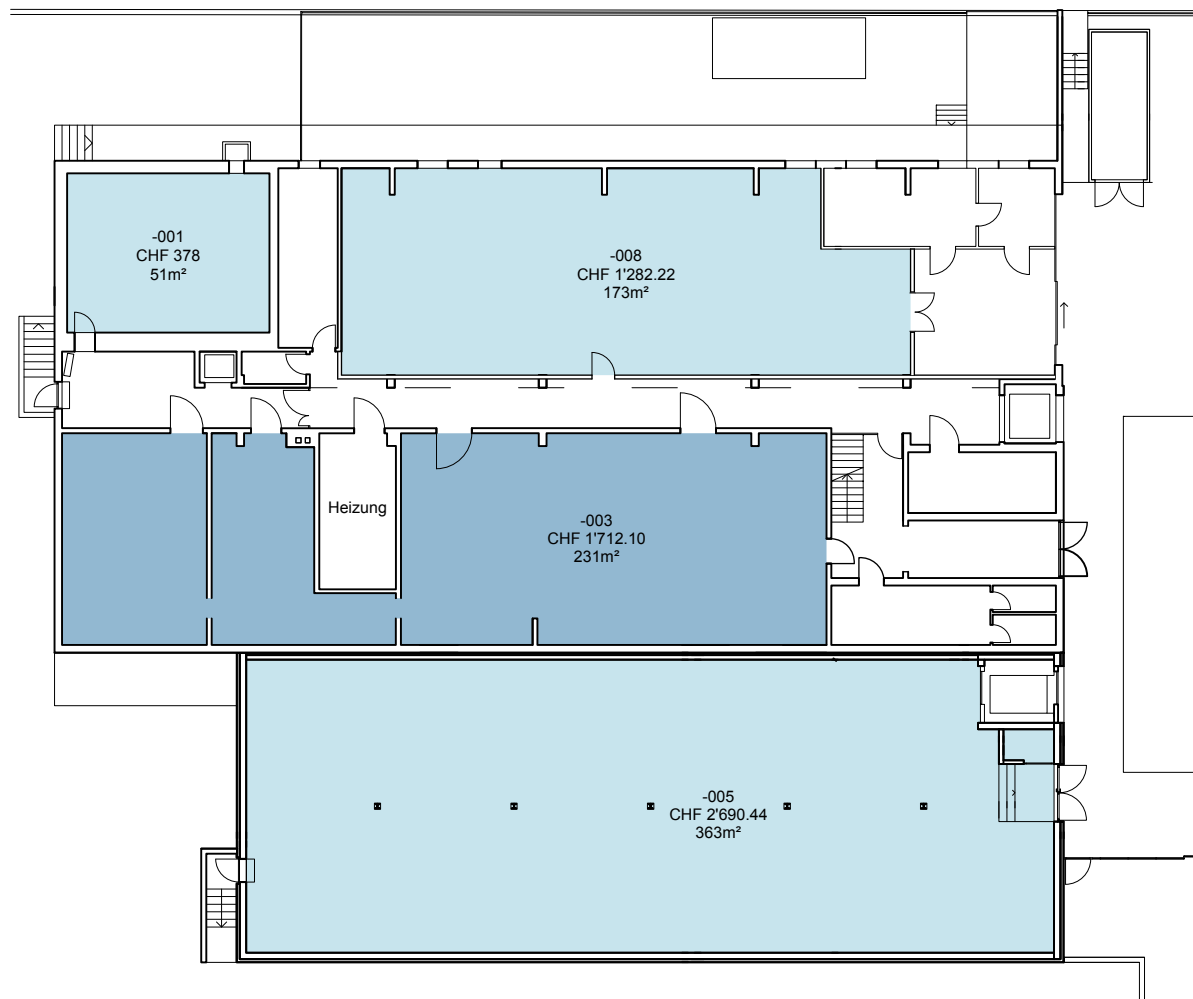

Die Preise verstehen sich pro Monat, exkl. MWST, inklusive:

- allen Heiz- und Nebenkosten Akonto
- Reinigung der gemeinsam genutzten Flächen
- Mietkaution

Untergeschoss
Massstab: 1:300