


PROJEKT INTERIM

Zwischennutzungen und Leerstandsmanagement

Zwischennutzung
Hohenbühlstrasse 1, 8152 Opfikon-Glattbrugg

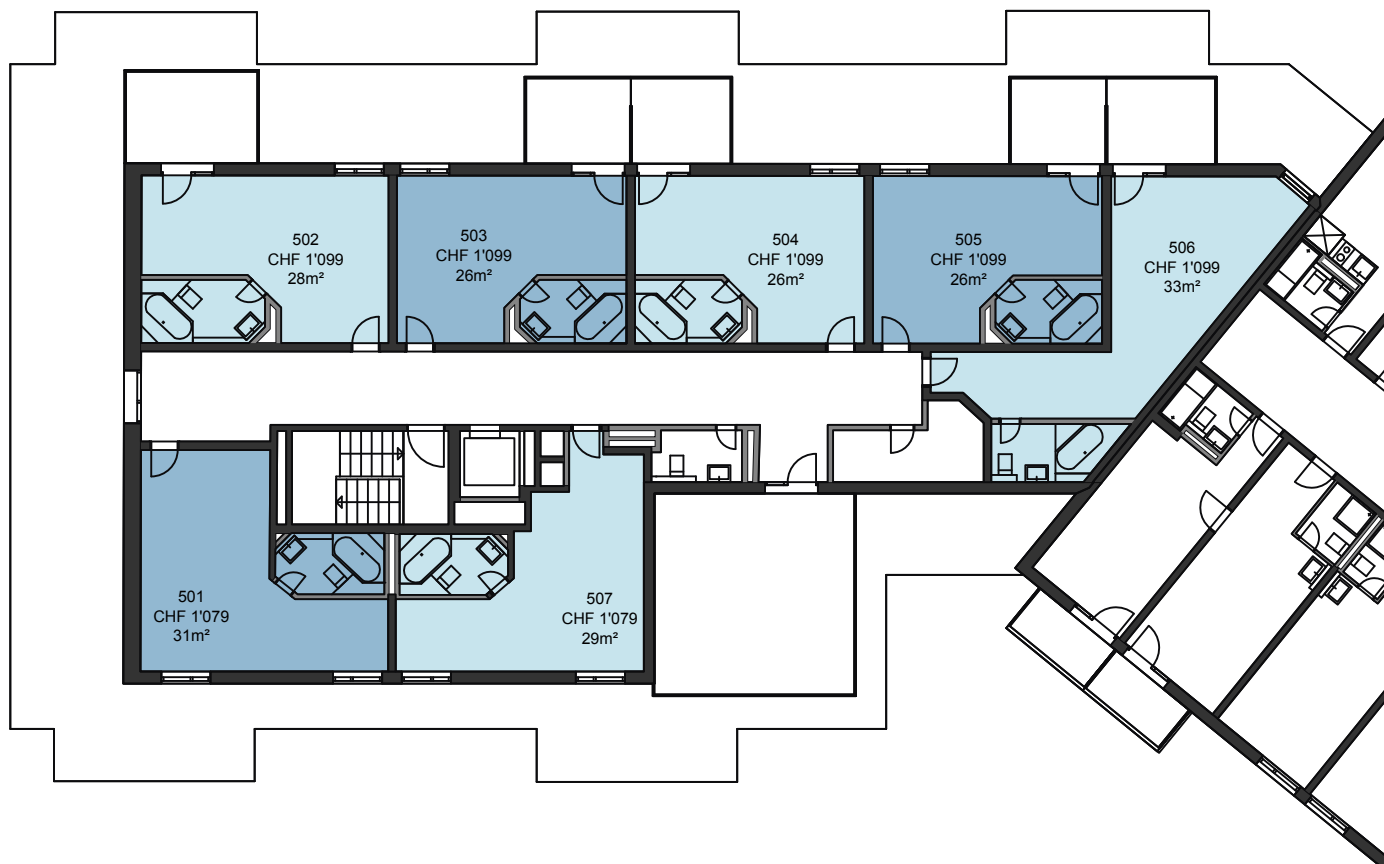

Die Preise verstehen sich pro Monat

- inkl. pauschalen Nebenkosten**
- Reinigung der gemeinsam genutzten Flächen
- WLAN
- Mietkautionsversicherung

*Bei Wohnungen mit eigenen Stromzählern trägt der Mieter zusätzlich zum Mietzins die Kosten für den individuellen Stromverbrauch

*Das Benutzen der Waschmaschinen und Trocknern kann kostenpflichtig sein

5. Obergeschoss
Massstab: 1:300

PROJEKT INTERIM

Zwischennutzungen und Leerstandsmanagement

Zwischennutzung
Hohenbühlstrasse 1, 8152 Opfikon-Glattbrugg



Die Preise verstehen sich pro Monat

- inkl. pauschalen Nebenkosten**
- Reinigung der gemeinsam genutzten Flächen
- WLAN
- Mietkautionsversicherung

*Bei Wohnungen mit eigenen Stromzählern trägt der Mieter zusätzlich zum Mietzins die Kosten für den individuellen Stromverbrauch

*Das Benutzen der Waschmaschinen und Trocknern kann kostenpflichtig sein

4. Obergeschoss
Massstab: 1:300

PROJEKT INTERIM

Zwischennutzungen und Leerstandsmanagement

Zwischennutzung
Hohenbühlstrasse 1, 8152 Opfikon-Glattbrugg



Die Preise verstehen sich pro Monat

- inkl. pauschalen Nebenkosten**
- Reinigung der gemeinsam genutzten Flächen
- WLAN
- Mietkautionsversicherung

*Bei Wohnungen mit eigenen Stromzählern trägt der Mieter zusätzlich zum Mietzins die Kosten für den individuellen Stromverbrauch

*Das Benutzen der Waschmaschinen und Trocknern kann kostenpflichtig sein

3. Obergeschoss
Massstab: 1:300

PROJEKT INTERIM

Zwischennutzungen und Leerstandsmanagement

Zwischennutzung
Hohenbühlstrasse 1, 8152 Opfikon-Glattbrugg



Die Preise verstehen sich pro Monat

- inkl. pauschalen Nebenkosten**
- Reinigung der gemeinsam genutzten Flächen
- WLAN
- Mietkautionsversicherung

*Bei Wohnungen mit eigenen Stromzählern trägt der Mieter zusätzlich zum Mietzins die Kosten für den individuellen Stromverbrauch

*Das Benutzen der Waschmaschinen und Trocknern kann kostenpflichtig sein

2. Obergeschoss
Massstab: 1:300

PROJEKT INTERIM

Zwischennutzungen und Leerstandsmanagement

Zwischennutzung
Hohenbühlstrasse 1, 8152 Opfikon-Glattbrugg



Die Preise verstehen sich pro Monat

- inkl. pauschalen Nebenkosten**
- Reinigung der gemeinsam genutzten Flächen
- WLAN
- Mietkautionsversicherung

*Bei Wohnungen mit eigenen Stromzählern trägt der Mieter zusätzlich zum Mietzins die Kosten für den individuellen Stromverbrauch

*Das Benutzen der Waschmaschinen und Trocknern kann kostenpflichtig sein

1. Obergeschoss
Massstab: 1:300

PROJEKT INTERIM

Zwischennutzungen und Leerstandsmanagement

Zwischennutzung
Hohenbühlstrasse 1, 8152 Opfikon-Glattbrugg



Die Preise verstehen sich pro Monat

- inkl. pauschalen Nebenkosten**
- Reinigung der gemeinsam genutzten Flächen
- WLAN
- Mietkautionsversicherung

*Bei Wohnungen mit eigenen Stromzählern trägt der Mieter zusätzlich zum Mietzins die Kosten für den individuellen Stromverbrauch
*Das Benutzen der Waschmaschinen und Trocknern kann kostenpflichtig sein

Erdgeschoss
Massstab: 1:300