


PROJEKT INTERIM

Zwischennutzungen und Leerstandsmanagement

Zwischennutzung
Storchengasse 9, 8001 Zürich

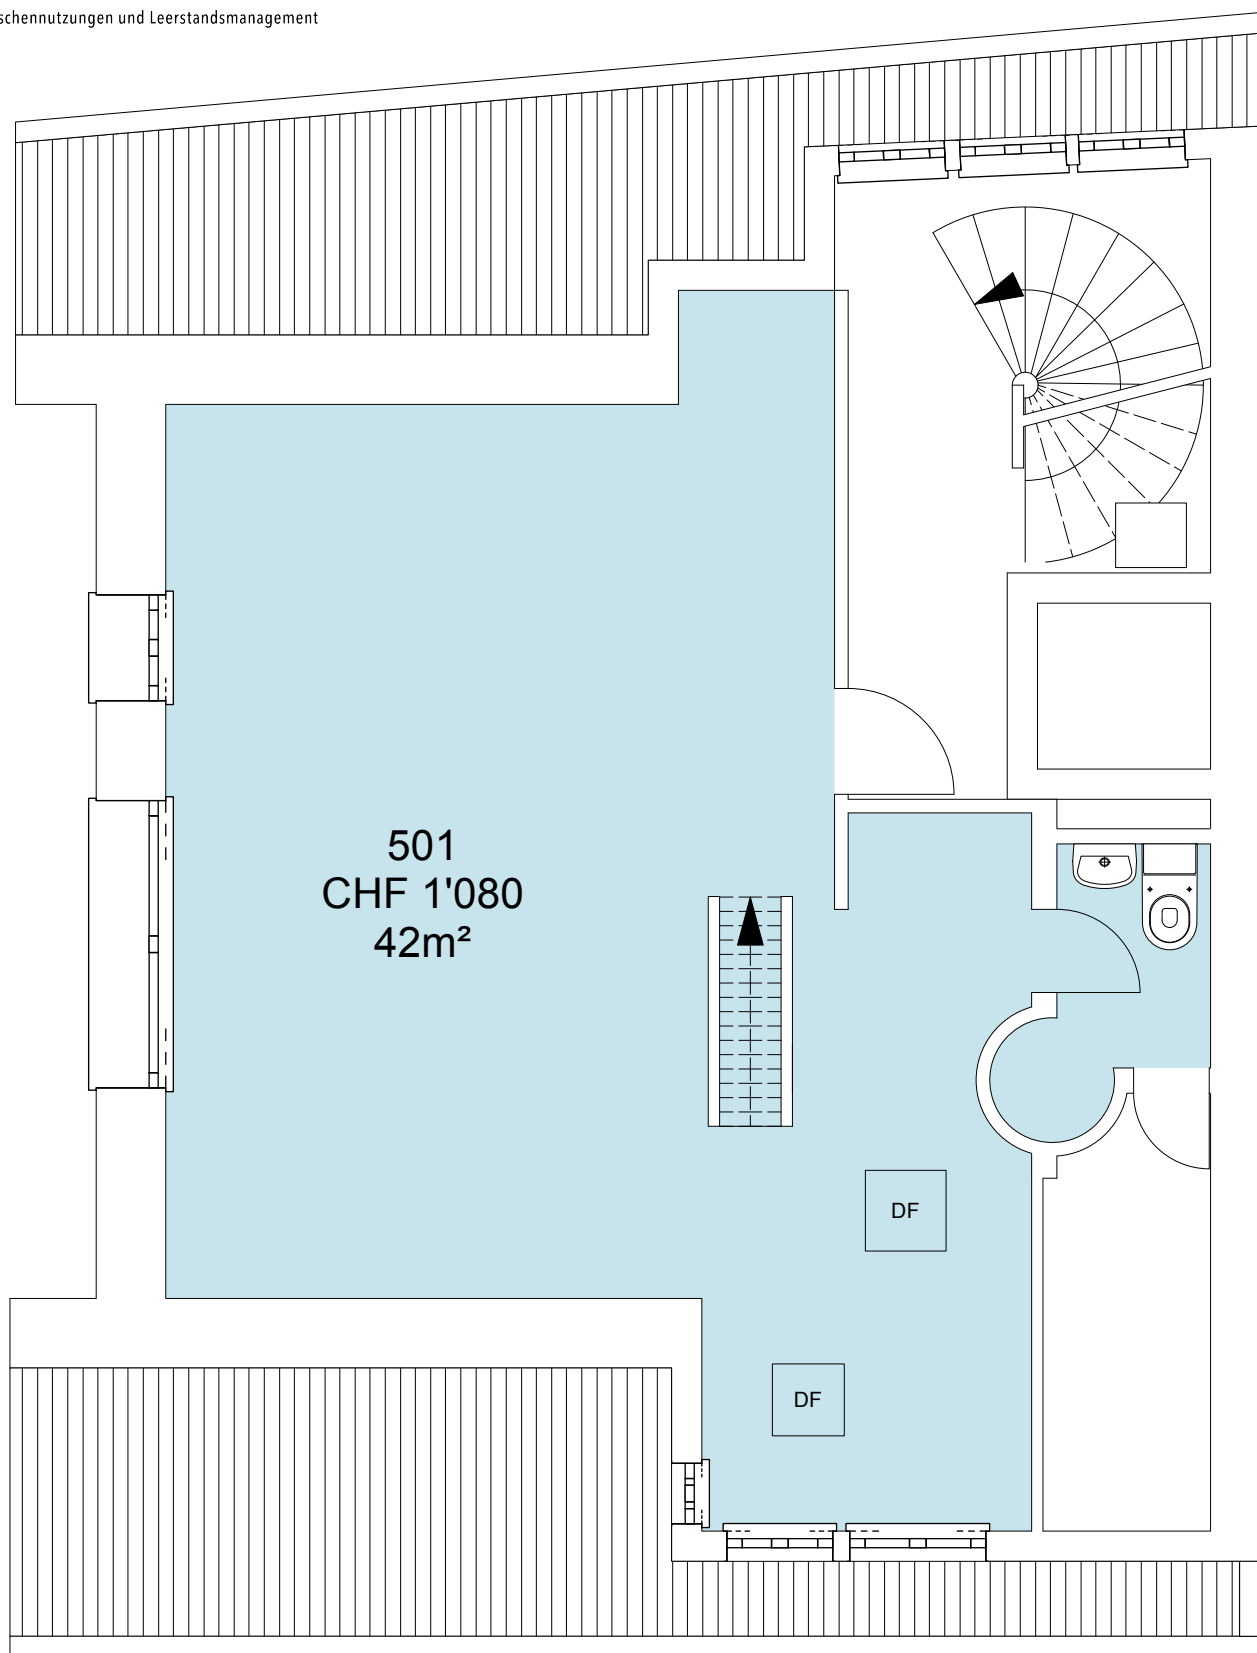

Die Preise verstehen sich pro Monat inklusive:


- allen Heiz- und Nebenkosten, exkl. Müllentsorgung
- Reinigung der gemeinsam genutzten Flächen
- Kautionsversicherung

5. Obergeschoss
Massstab: 1:50

PROJEKT INTERIM

Zwischennutzungen und Leerstandsmanagement

Zwischennutzung
Storchengasse 9, 8001 Zürich

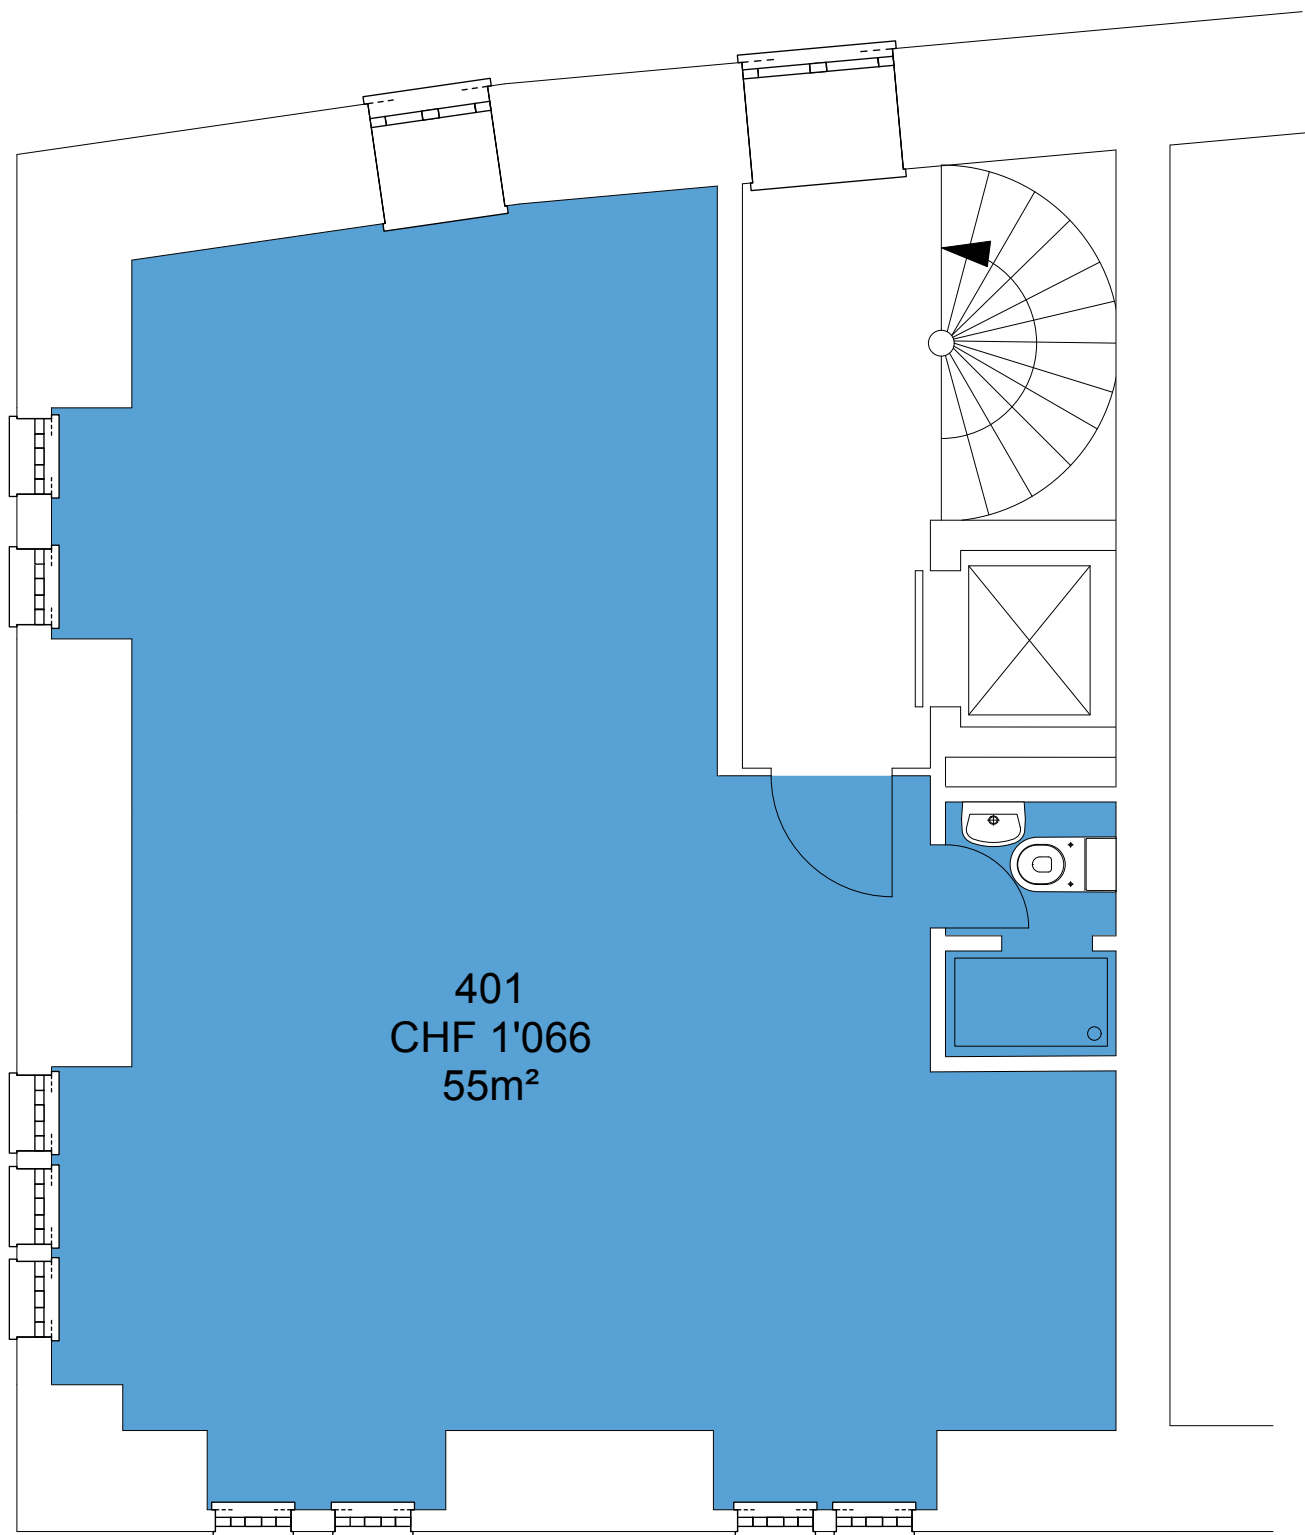

Die Preise verstehen sich pro Monat inklusive:


- allen Heiz- und Nebenkosten, exkl. Müllentsorgung
- Reinigung der gemeinsam genutzten Flächen
- Kautionsversicherung

4. Obergeschoss
Massstab: 1:50

PROJEKT INTERIM

Zwischennutzungen und Leerstandsmanagement

Zwischennutzung
Storchengasse 9, 8001 Zürich

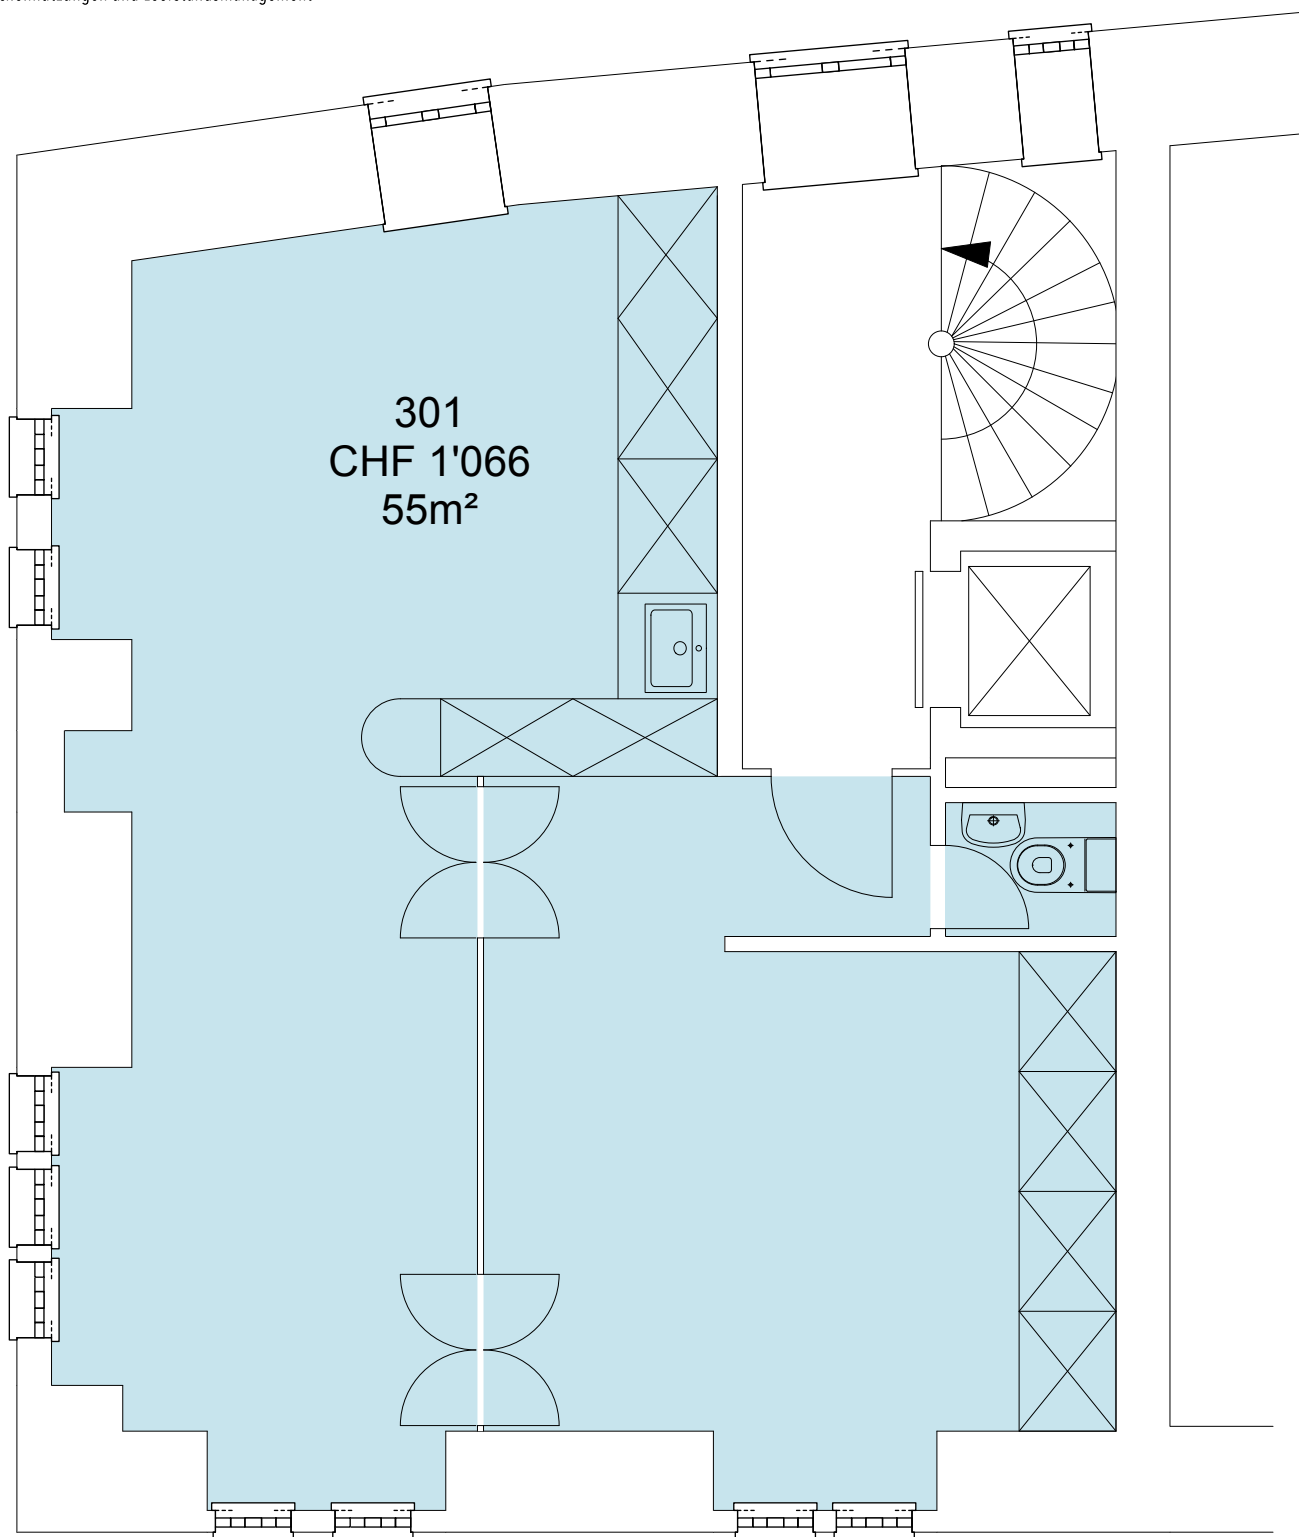

Die Preise verstehen sich pro Monat inklusive:


- allen Heiz- und Nebenkosten, exkl. Müllentsorgung
- Reinigung der gemeinsam genutzten Flächen
- Kautionsversicherung

3. Obergeschoss
Massstab: 1:50

PROJEKT INTERIM

Zwischennutzungen und Leerstandsmanagement

Zwischennutzung
Storchengasse 9, 8001 Zürich

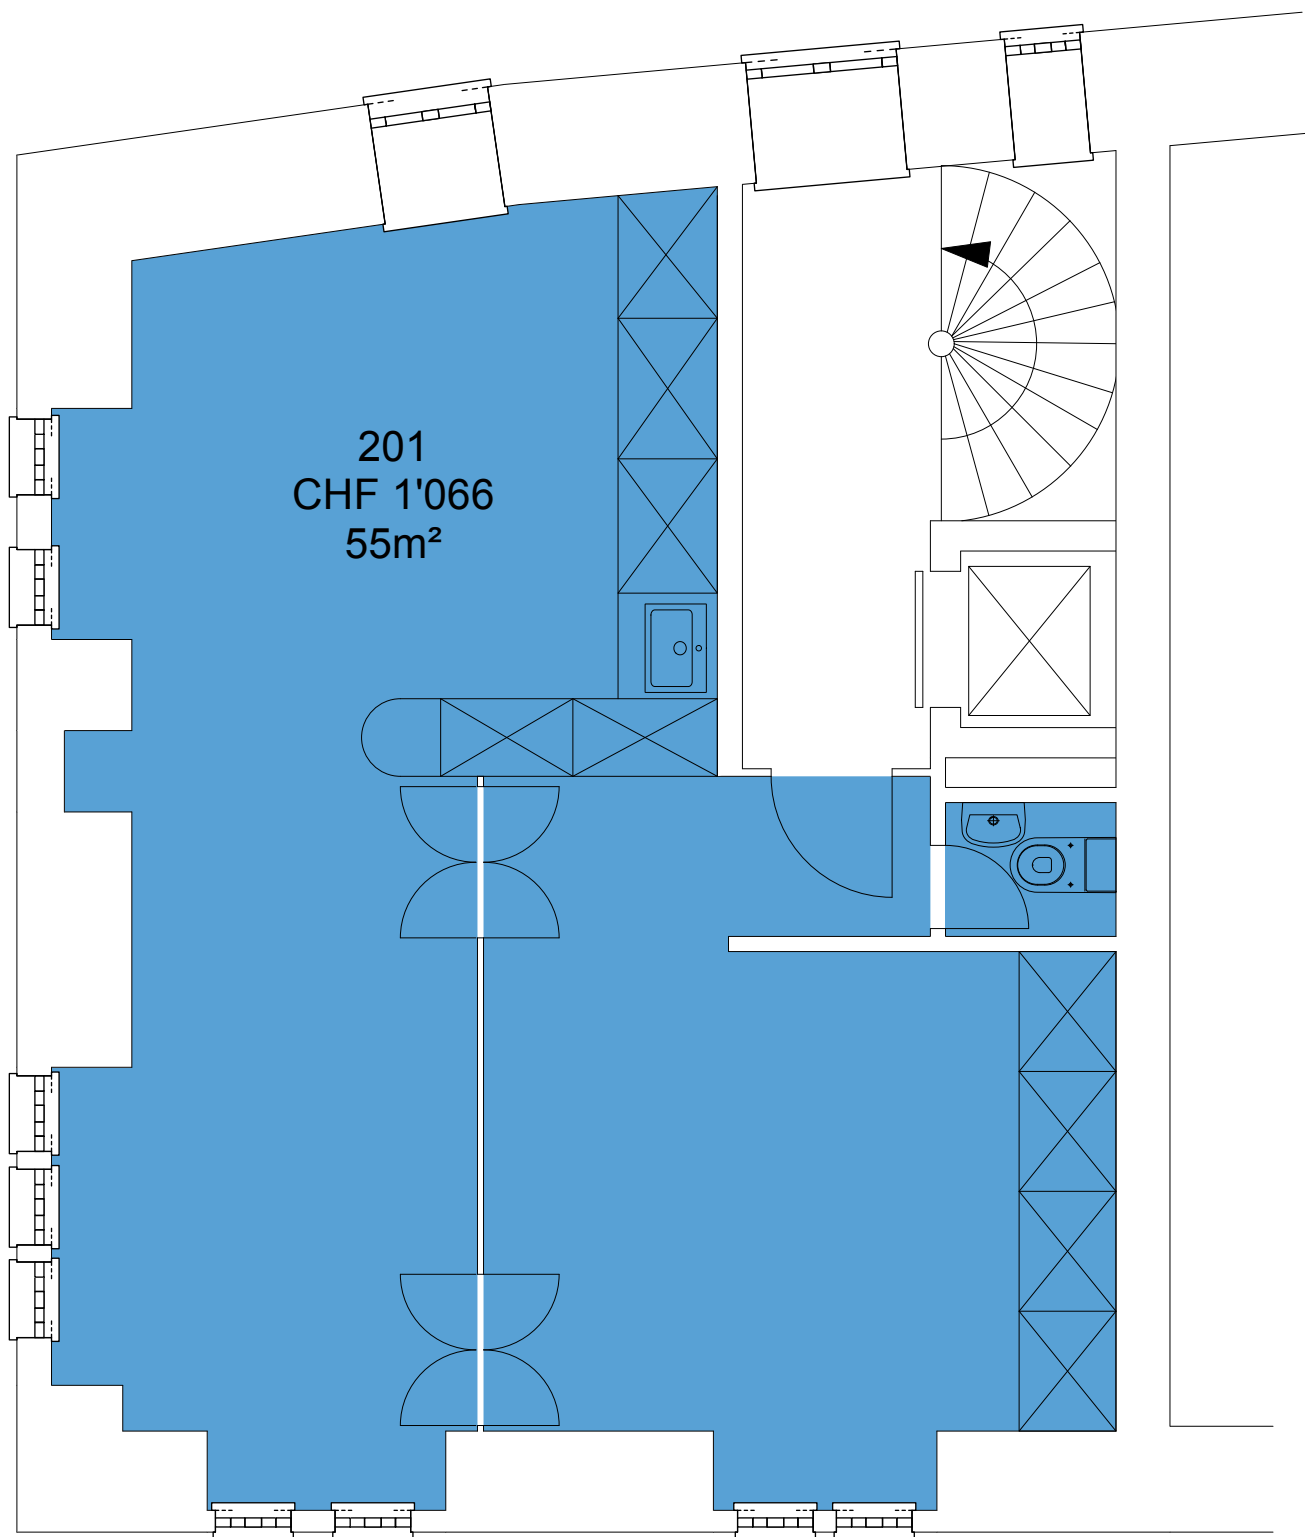

Die Preise verstehen sich pro Monat inklusive:


- allen Heiz- und Nebenkosten, exkl. Müllentsorgung
- Reinigung der gemeinsam genutzten Flächen
- Kautionsversicherung

2. Obergeschoss
Massstab: 1:50

PROJEKT INTERIM

Zwischennutzungen und Leerstandsmanagement

Zwischennutzung
Storchengasse 9, 8001 Zürich

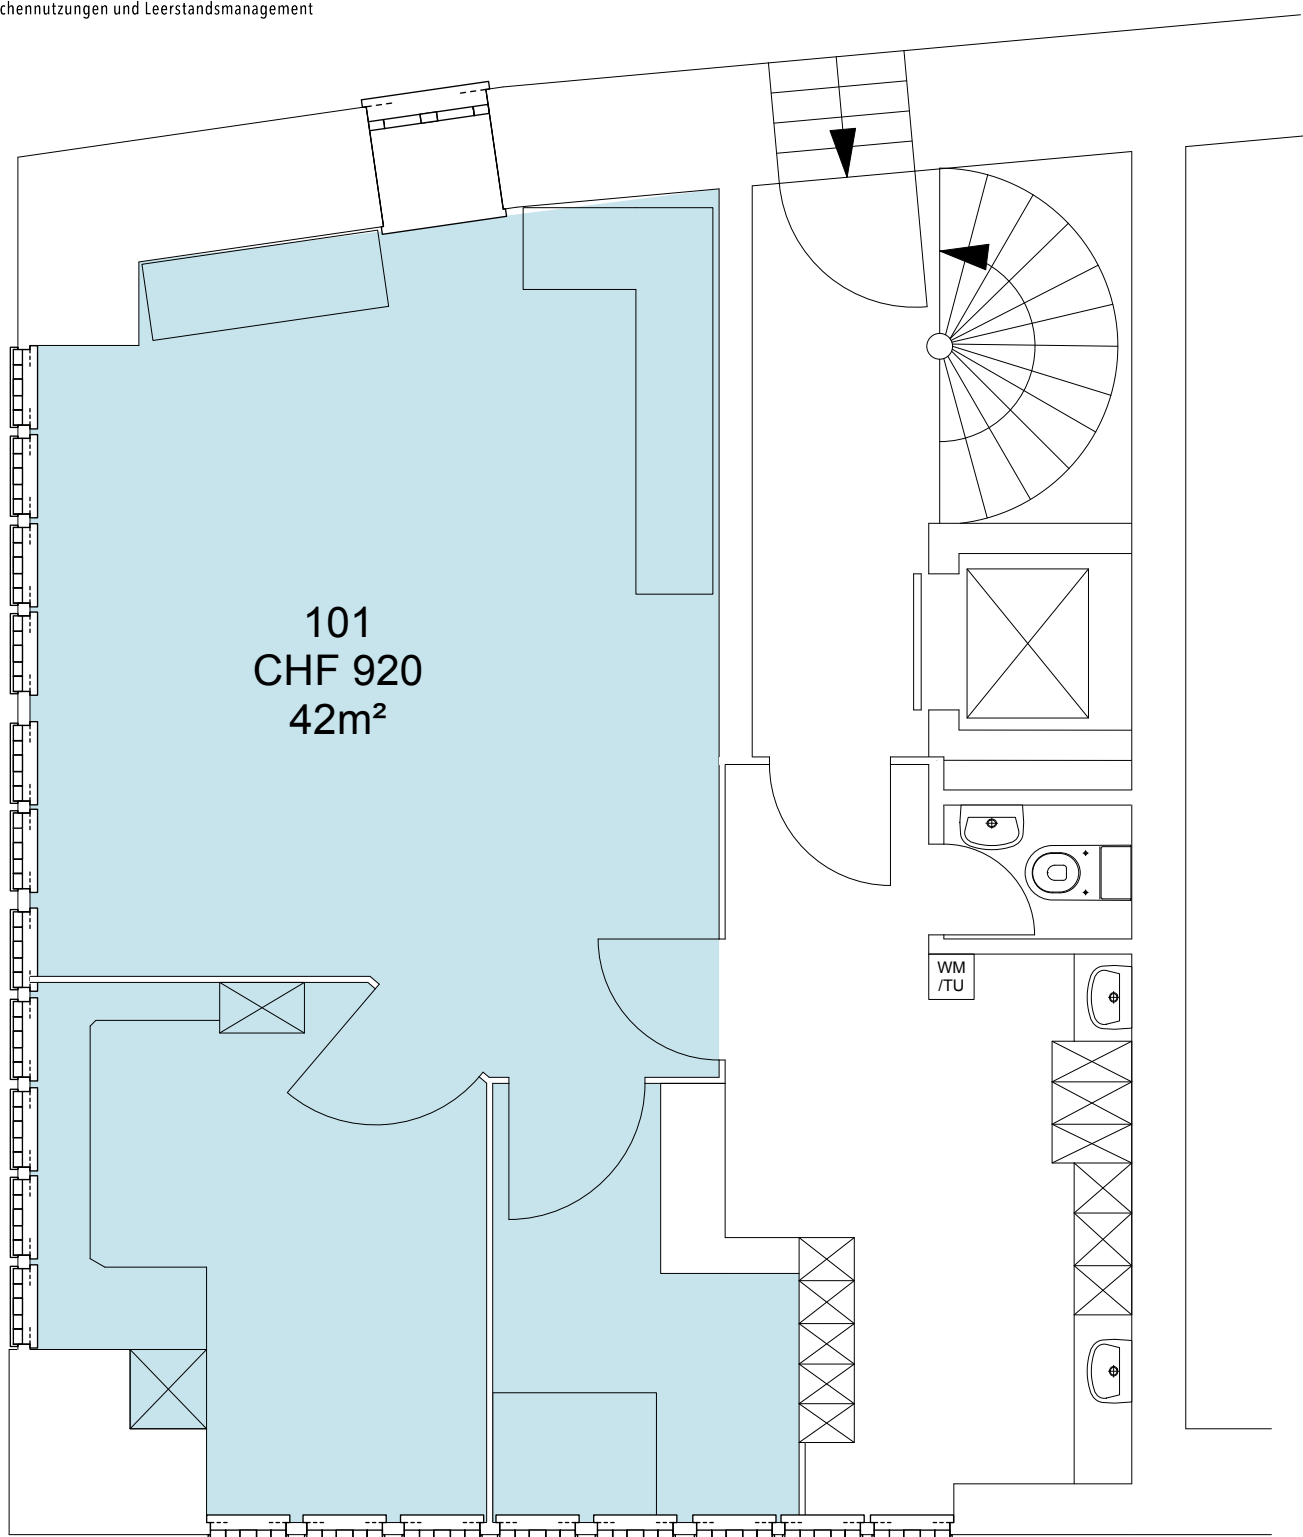

Die Preise verstehen sich pro Monat inklusive:


- allen Heiz- und Nebenkosten, exkl. Müllentsorgung
- Reinigung der gemeinsam genutzten Flächen
- Kautionsversicherung

1. Obergeschoss
Massstab: 1:50

PROJEKT INTERIM

Zwischennutzungen und Leerstandsmanagement

Zwischennutzung
Storchengasse 9, 8001 Zürich

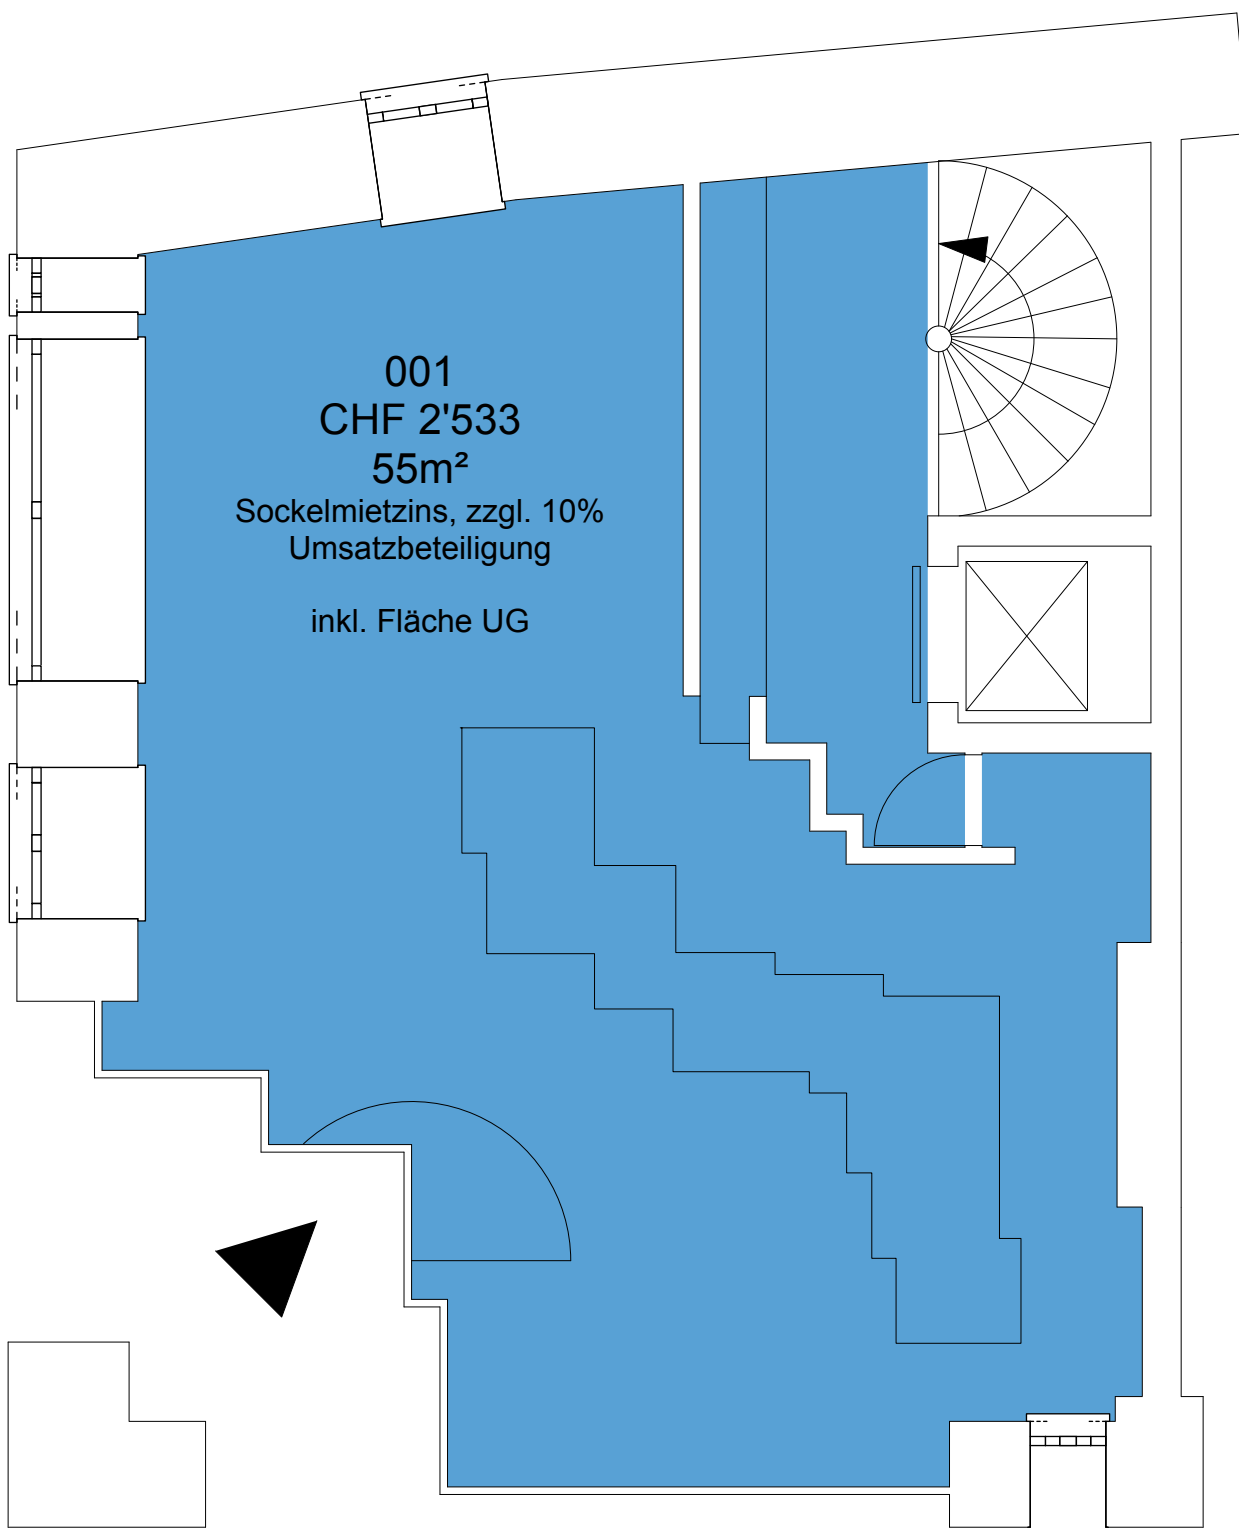

Die Preise verstehen sich pro Monat inklusive:


- allen Heiz- und Nebenkosten, exkl. Müllentsorgung
- Reinigung der gemeinsam genutzten Flächen
- Kautionsversicherung

Erdgeschoss
Massstab: 1:50

PROJEKT INTERIM

Zwischennutzungen und Leerstandsmanagement

Zwischennutzung
Storchengasse 9, 8001 Zürich

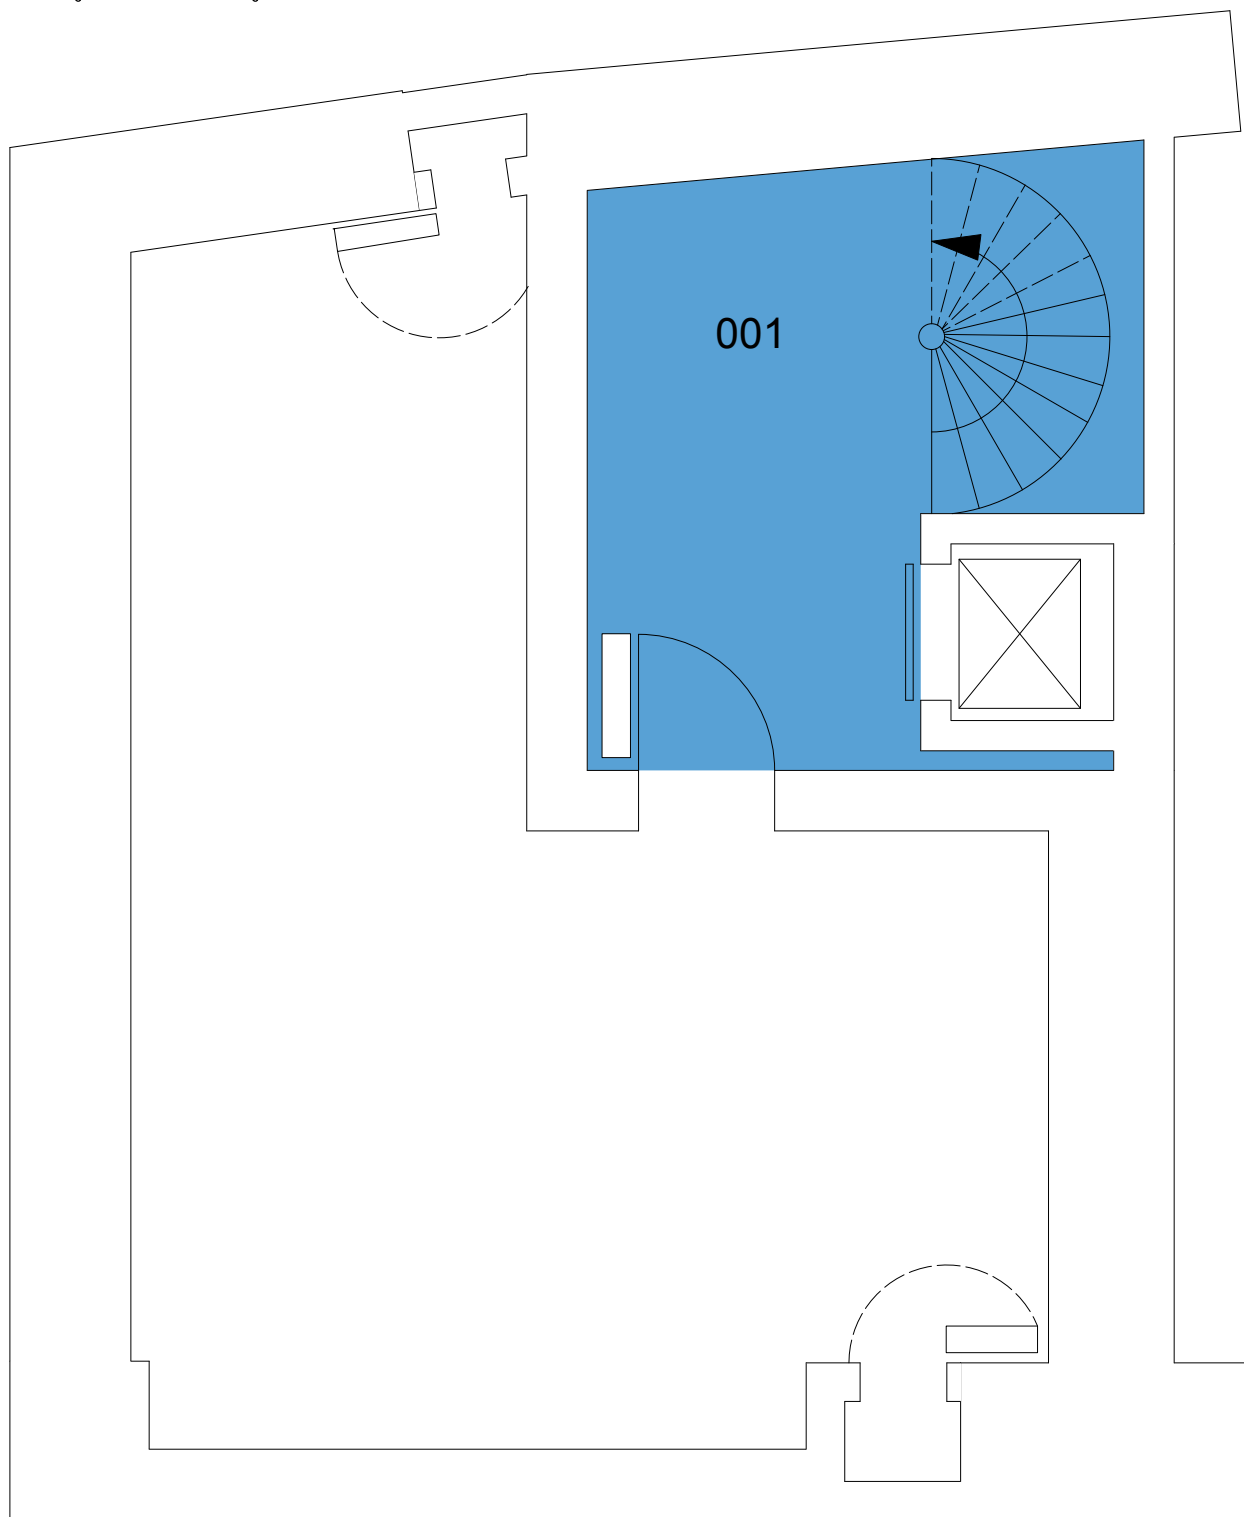

Die Preise verstehen sich pro Monat inklusive:

- allen Heiz- und Nebenkosten, exkl. Müllentsorgung
- Reinigung der gemeinsam genutzten Flächen
- Kautionsversicherung

Untergeschoss
Massstab: 1:50