


PROJEKT INTERIM

Zwischennutzungen und Leerstandsmanagement

Zwischennutzung
George-Stephenson-Str. 15, 10557 Berlin

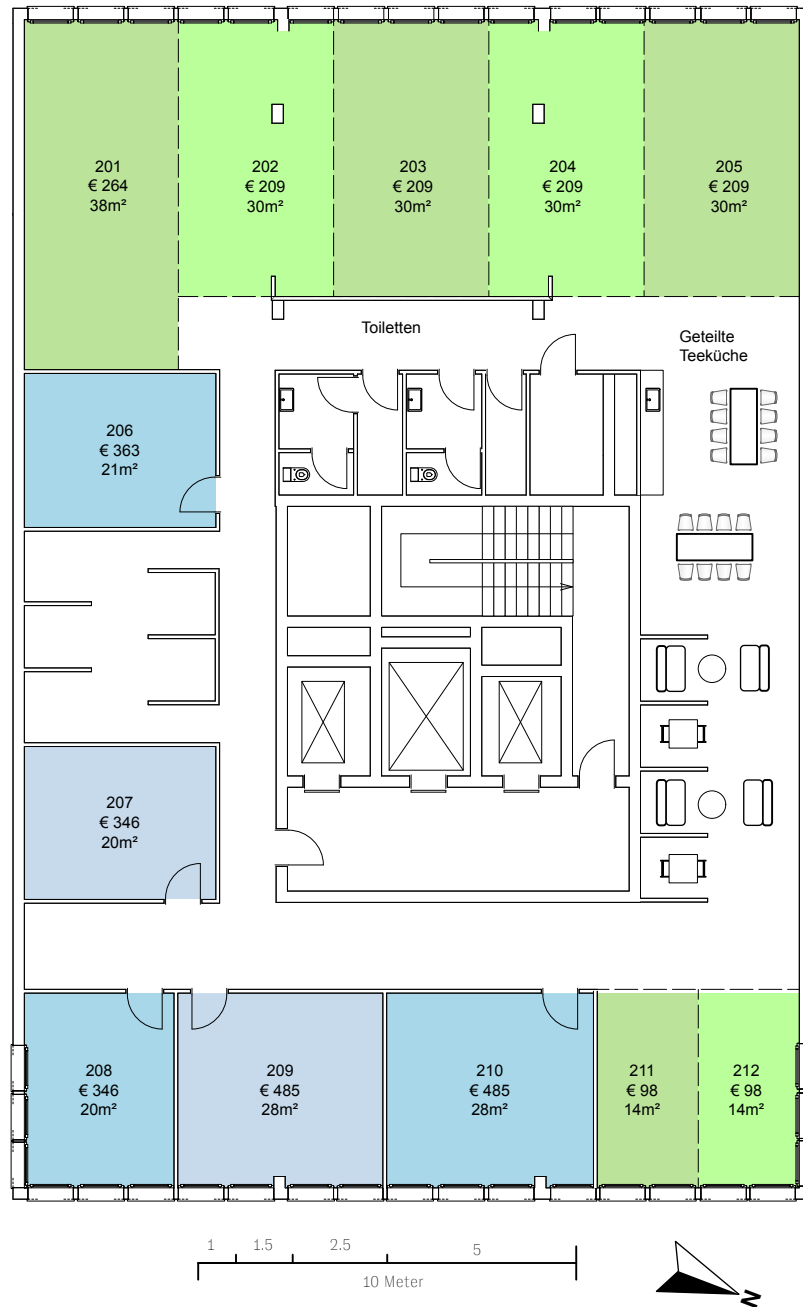

Abschliessbare
Büros und Ateliers

Offene Atelierflächen
nicht abschliessbar

Die Preise verstehen sich pro Monat inklusive

- allen Nebenkosten
- Internet
- Elektrizität
- Müllentsorgung
- Reinigung der gemeinsam genutzten Flächen
- Steuern


3 Monate Mietsicherheit

2. Obergeschoss
Massstab: 1:200

PROJEKT INTERIM

Zwischennutzungen und Leerstandsmanagement

Zwischennutzung
George-Stephenson-Str. 15, 10557 Berlin

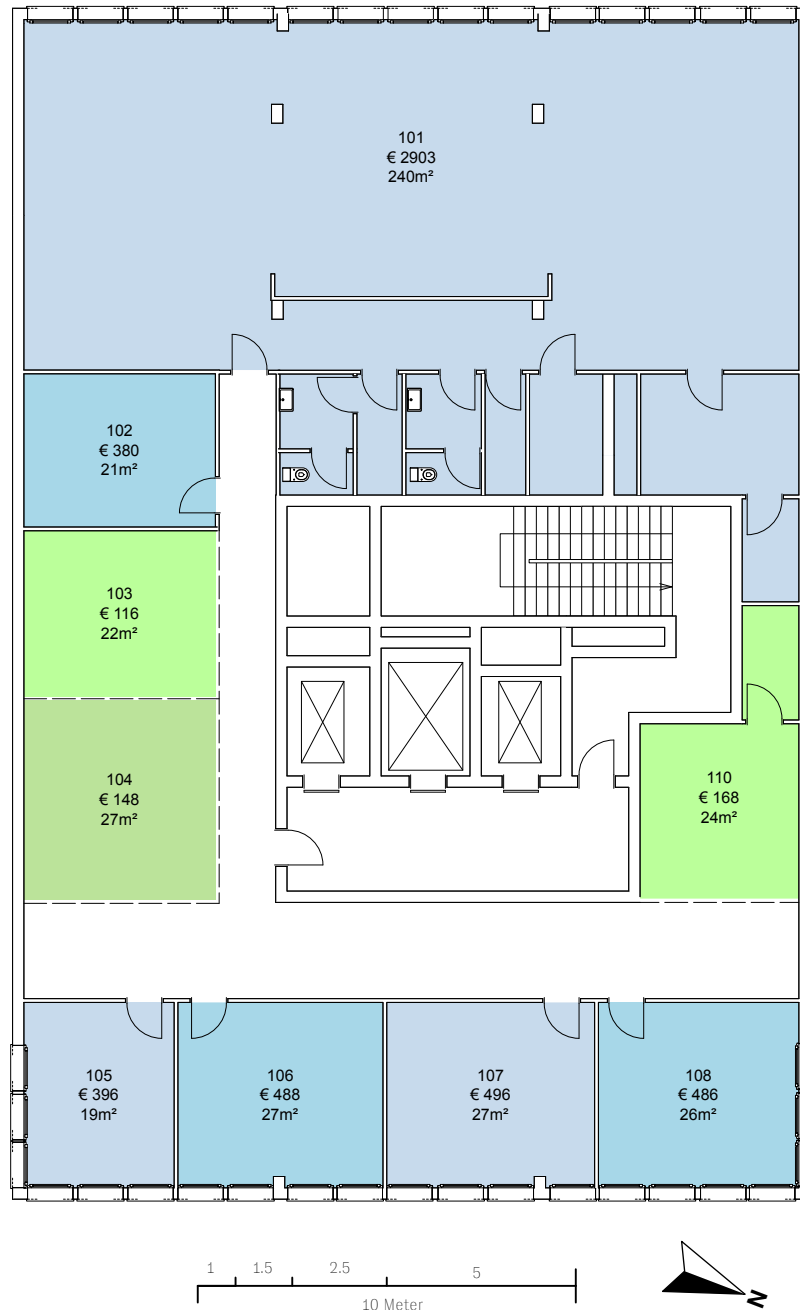

Abschliessbare
Büros und Ateliers

Offene Atelierflächen
nicht abschliessbar

Die Preise verstehen sich pro Monat inklusive

- allen Nebenkosten
- Internet
- Elektrizität
- Müllentsorgung
- Reinigung der gemeinsam genutzten Flächen
- Steuern

3 Monate Mietsicherheit

1. Obergeschoss
Massstab: 1:200