


PROJEKT INTERIM

Zwischennutzungen und Leerstandsmanagement

Zwischennutzung
Steinackerstrasse 19, 8302 Kloten

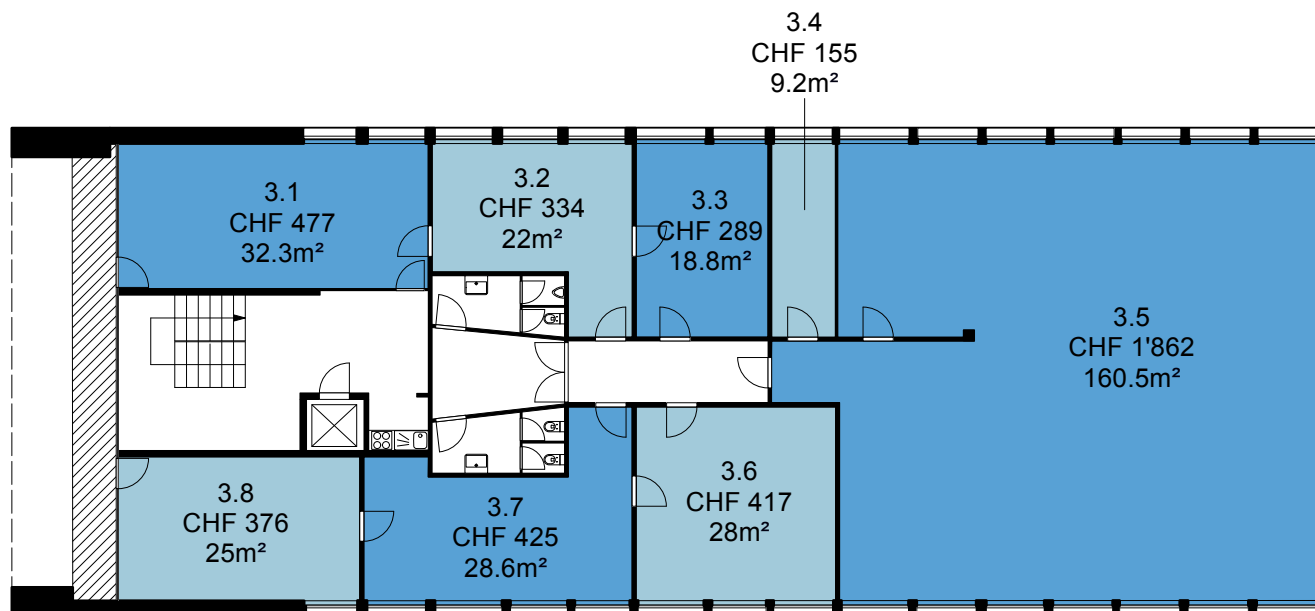


Die Preise verstehen sich pro Monat, exklusive MWST
und inklusive allen Nebenkosten, Strom und Wasser,
Müllentsorgung und Reinigung der gemeinsam genutzten Flächen.

3. Obergeschoss
Massstab 1:200

PROJEKT INTERIM

Zwischennutzungen und Leerstandsmanagement

Zwischennutzung
Steinackerstrasse 19, 8302 Kloten

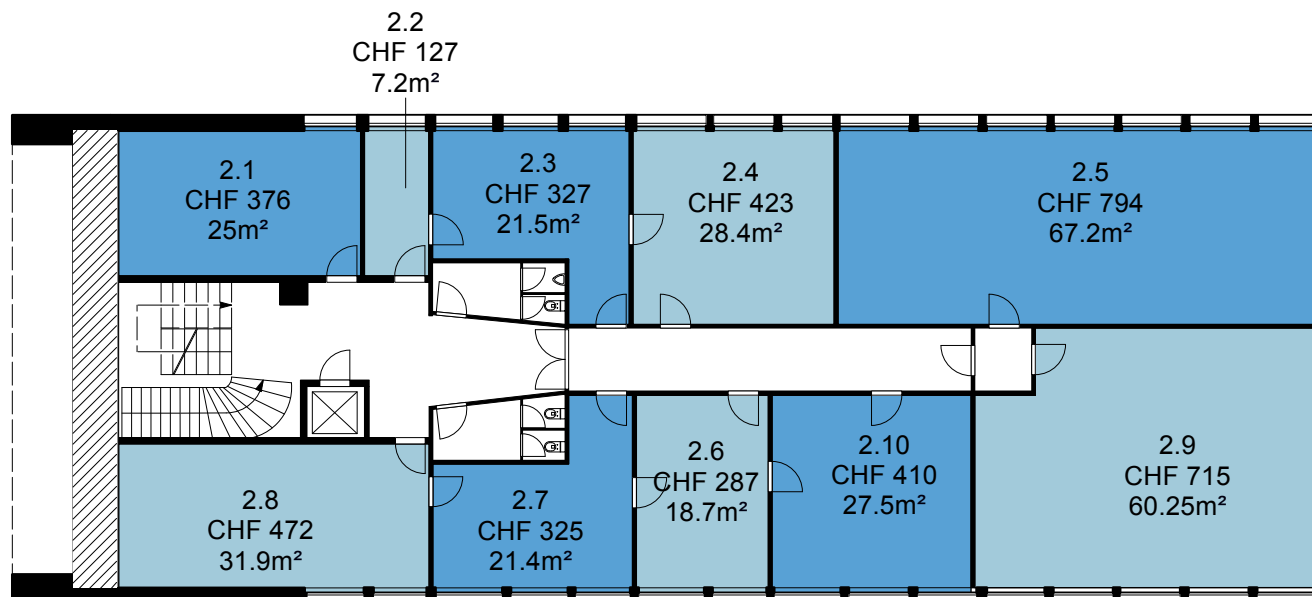


Die Preise verstehen sich pro Monat, exklusive MWST
und inklusive allen Nebenkosten, Strom und Wasser,
Müllentsorgung und Reinigung der gemeinsam genutzten Flächen.

2. Obergeschoss
Massstab 1:200

PROJEKT INTERIM

Zwischennutzungen und Leerstandsmanagement

Zwischennutzung
Steinackerstrasse 19, 8302 Kloten

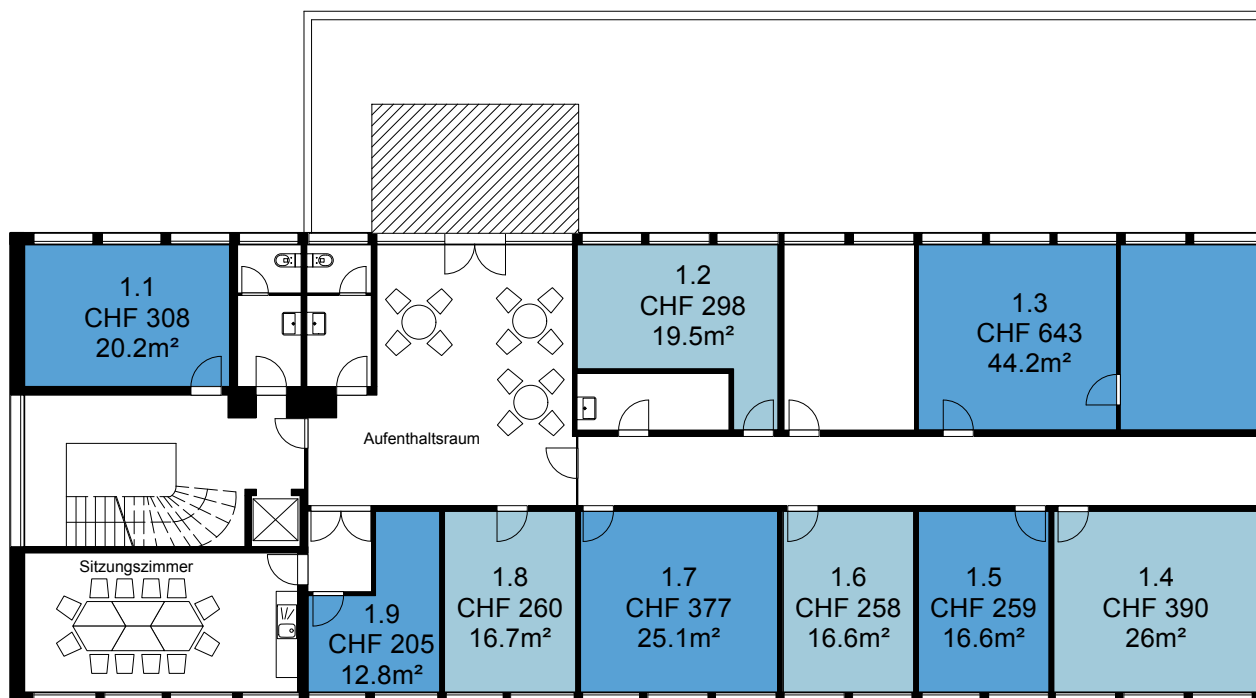


Die Preise verstehen sich pro Monat, exklusive MWST
und inklusive allen Nebenkosten, Strom und Wasser,
Müllentsorgung und Reinigung der gemeinsam genutzten Flächen.

1. Obergeschoss
Massstab 1:200

PROJEKT INTERIM

Zwischennutzungen und Leerstandsmanagement

Zwischennutzung
Steinackerstrasse 19, 8302 Kloten

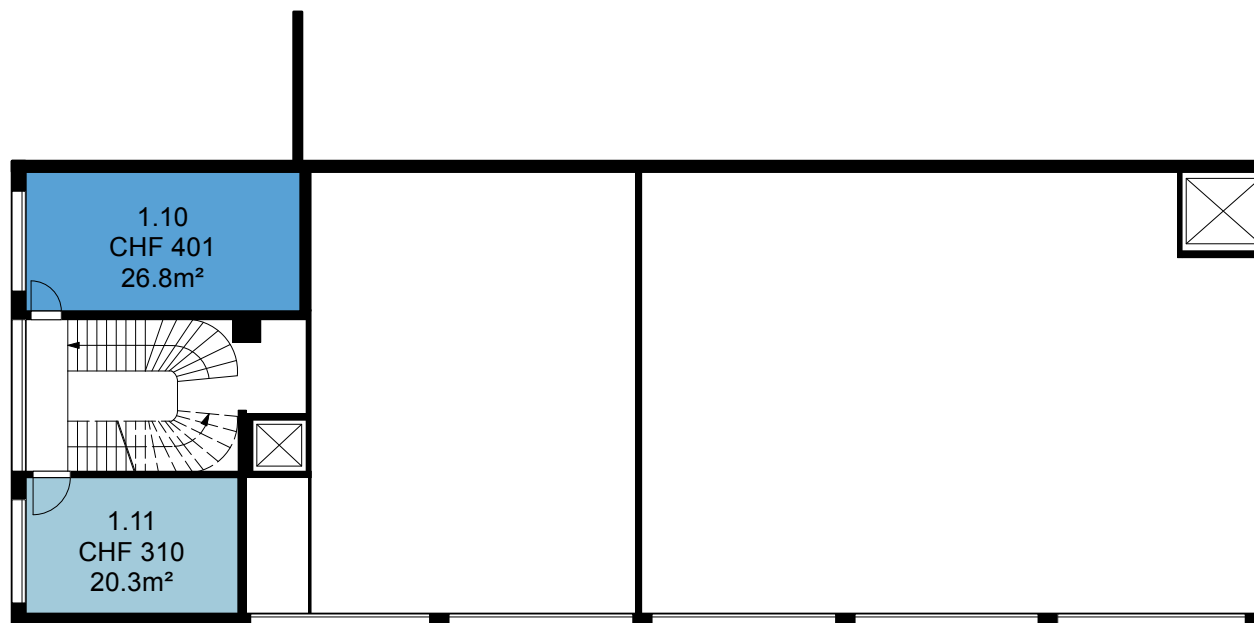


Die Preise verstehen sich pro Monat, exklusive MWST
und inklusive allen Nebenkosten, Strom und Wasser,
Müllentsorgung und Reinigung der gemeinsam genutzten Flächen.

Zwischengeschoss
Massstab 1:200

PROJEKT INTERIM

Zwischennutzungen und Leerstandsmanagement

Zwischennutzung
Steinackerstrasse 19, 8302 Kloten

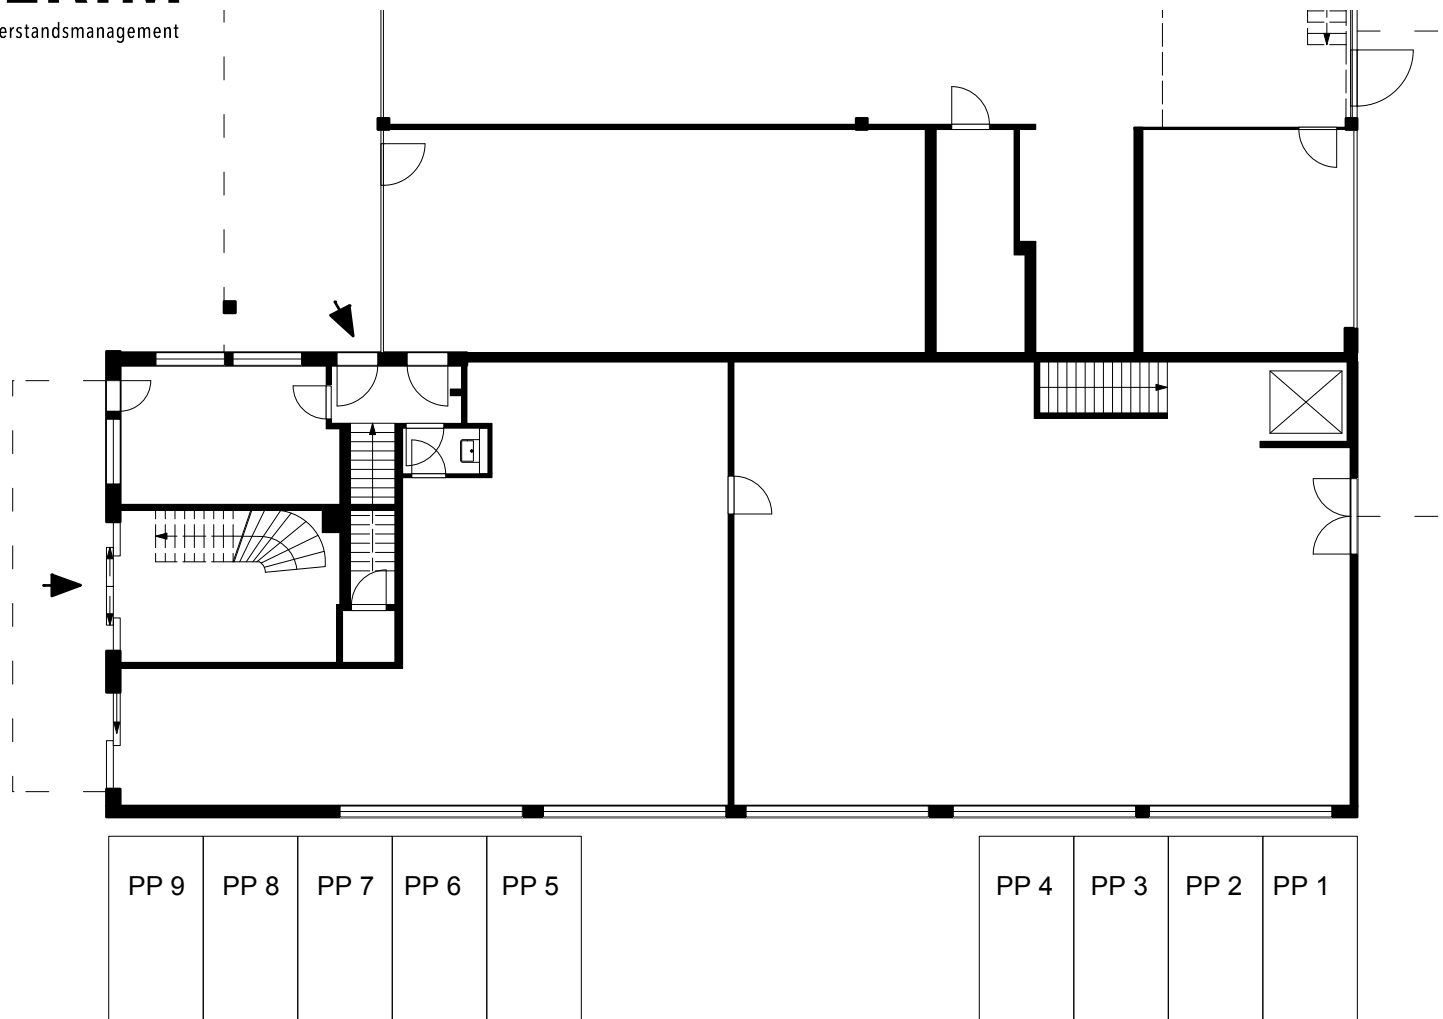


Die Preise verstehen sich pro Monat, exklusive MWST
und inklusive allen Nebenkosten, Strom und Wasser,
Müllentsorgung und Reinigung der gemeinsam genutzten Flächen.

Erdgeschoss
Massstab 1:200

PROJEKT INTERIM

Zwischennutzungen und Leerstandsmanagement

Zwischennutzung
Steinackerstrasse 19, 8302 Kloten

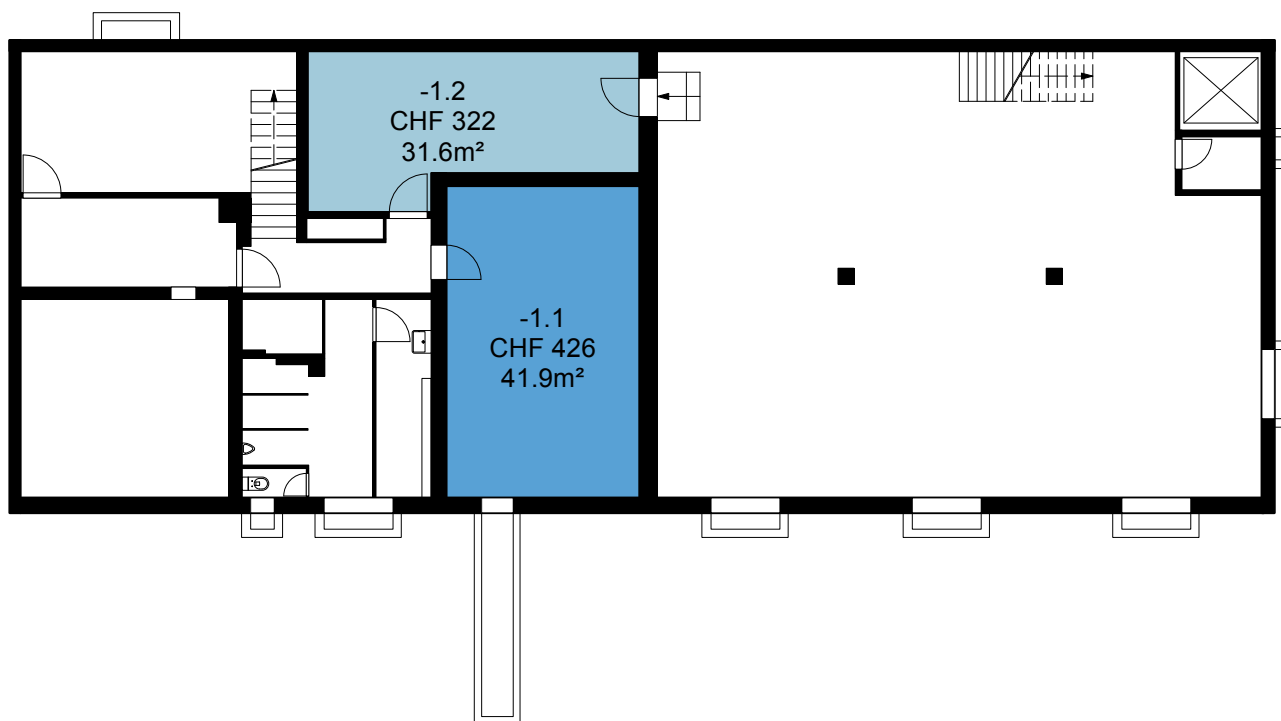

Die Preise verstehen sich pro Monat, exklusive MWST
und inklusive allen Nebenkosten, Strom und Wasser,
Müllentsorgung und Reinigung der gemeinsam genutzten Flächen.

Untergeschoss
Massstab 1:200